


LEGENDA

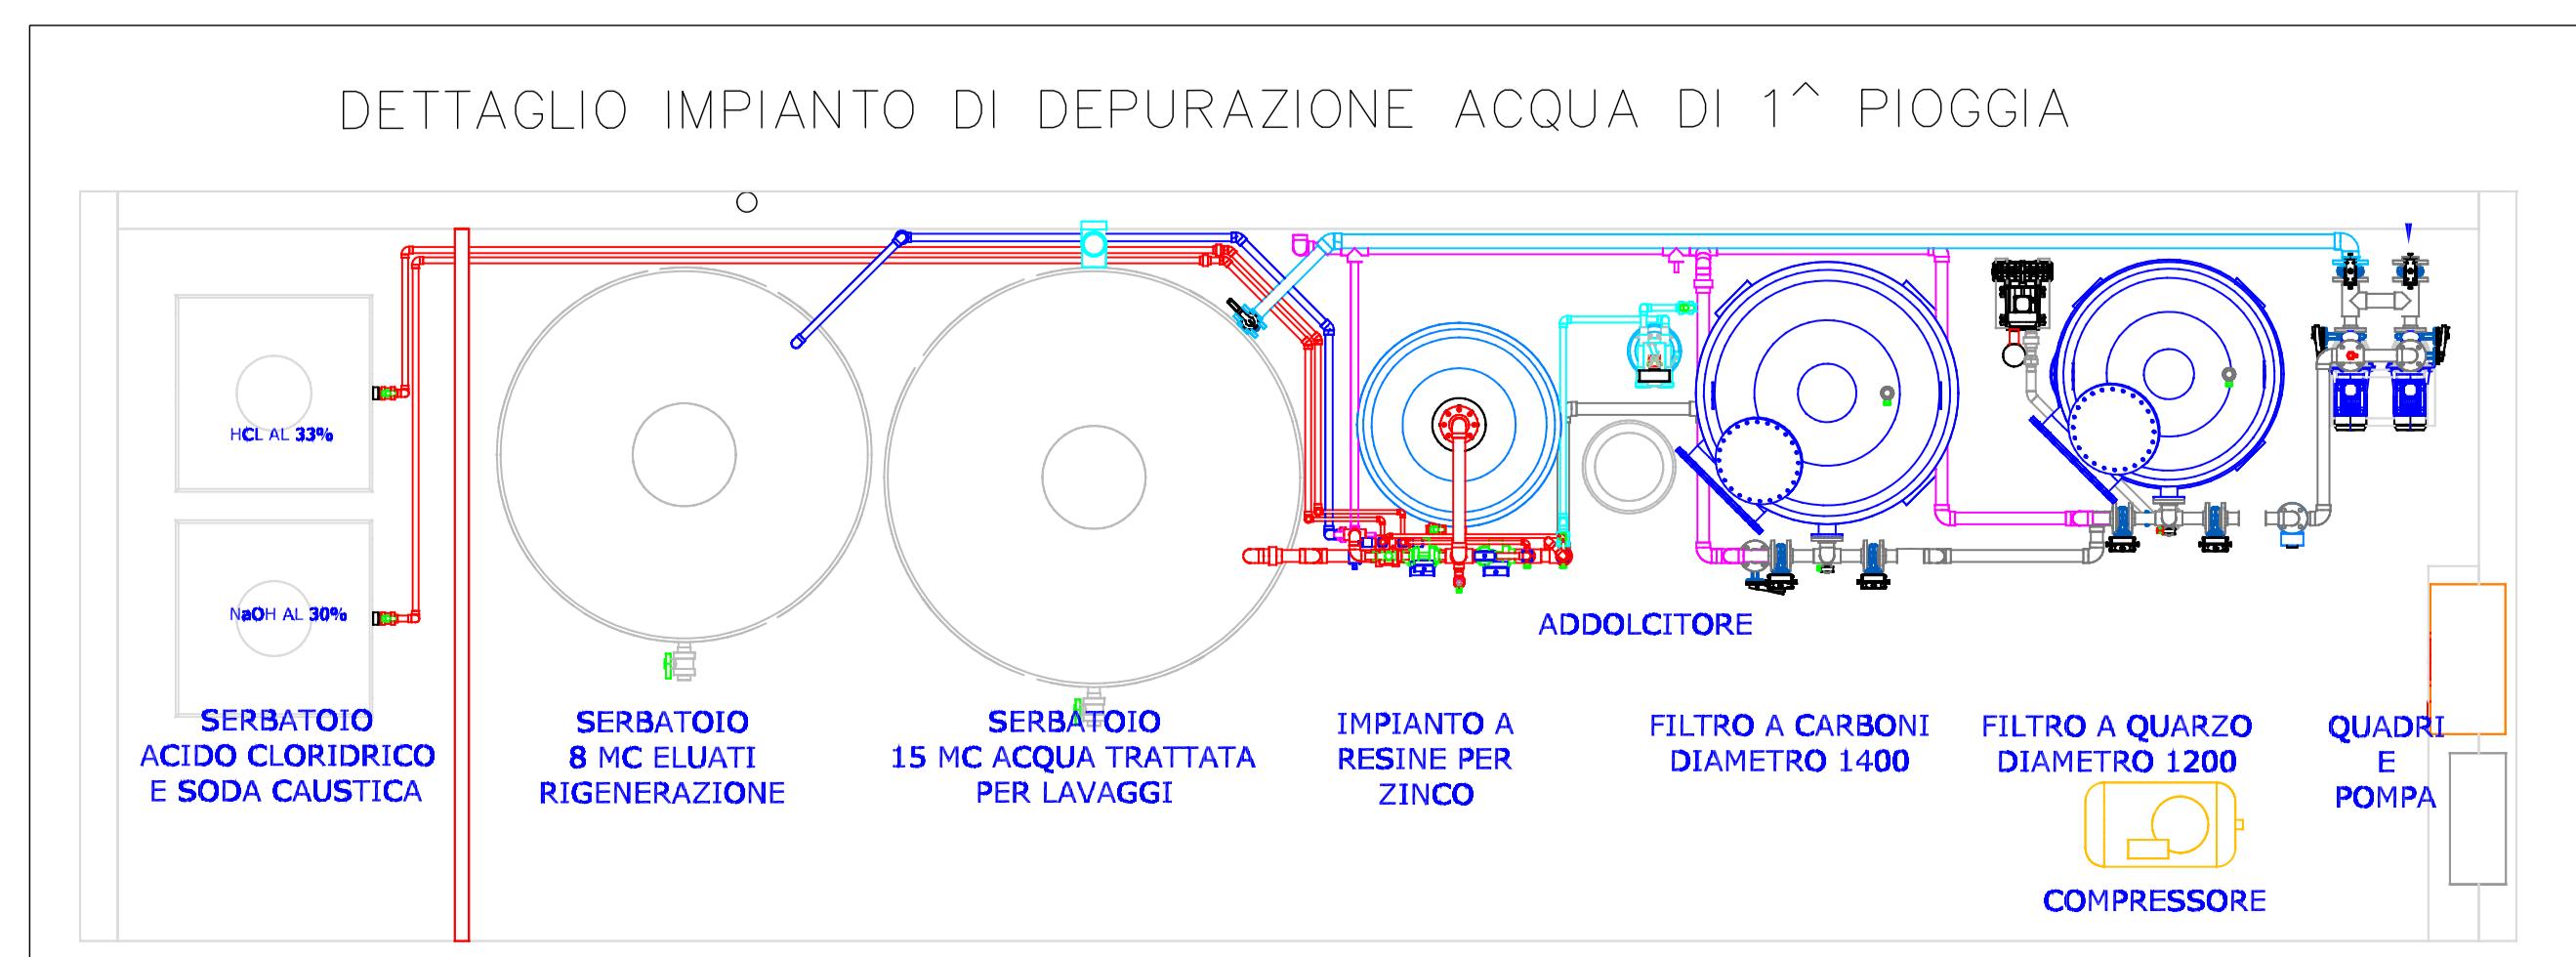

SCHEDA B - DATI E NOTIZIE SULL'INSTALLAZIONE ATTUALE

PLANIMETRIA DELLE RETI FOGNARIE, DEI SISTEMI DI TRATTAMENTO, DEI PUNTI DI SCARICO E DELLA RETE PIEZOMETRICA

All.B 21

Scala: 1:1000

Data: FEBBRAIO 2025

- Acque meteoriche
- Acque nere
- Rete di progetto ampliamento piazzali - acque meteoriche
- Pozzetto di ispezione 120x120 cm
- Pozzetto di ispezione 50x50 cm
- Pozzetto caditoia 40x40 cm
- △ Impianto di sollevamento
- MW1 + Piezometro superficiale monitoraggio acque sotterranee (proposta PMC)
- MWA + Piezometro profondo monitoraggio acque sotterranee (proposta PMC)
- MW3 + Piezometro superficiale altri punti esistenti
- Perimetro di confine
- Fossi e canali a cielo aperto
- Nuovo piazzale