



COMUNE DI ZANÈ

UFFICIO TECNICO

Via Mazzini, 21 Tel. 0445 385144 Fax 0445 385100

C.F. 00241790245

www.comune.zane.vi.it - ufficio.tecnico@comune.zane.vi.it



CERTIFICATO DI AGIBILITÀ

(Art. 24-25 del DPR 06.06.2001 n. 380)

Prot. n. 20130015400 506

n. AGI / 7 / 2014 del 17-01-2014



OGGETTO: AGIBILITA' PARZIALE FABBRICATO AD USO INDUSTRIALE. Fg. 2 Mapp. 294 Sub 1

Titoli abilitativi edilizi di riferimento

Permesso di Costruire n. PC / 5 / 2012 del 16-01-2012 per intervento di: "AMPLIAMENTO DI UN EDIFICIO AD USO PRODUTTIVO PER RICAVO UFFICI AI SENSI DELLA L.R. 14/09"

Permesso di Costruire n. PC / 46 / 2012 del 30-10-2012 per intervento di: "1^ VAR. AL PdC N. 5/12 PER AMPLIAMENTO DI UN EDIFICIO AD USO PRODUTTIVO PER RICAVO UFFICI AI SENSI DELLA L.R. 14/09"

Permesso di Costruire n. PC / 15 / 2013 del 28-03-2013 per intervento di: "2^ VAR. AL PdC N. 5/12 PER AMPLIAMENTO DI UN EDIFICIO AD USO PRODUTTIVO PER RICAVO UFFICI AI SENSI DELLA L.R. 14/09"

Segnalazione Certificata di inizio attività prot. 20130013182 del 12-12-2013 per: "3^ VAR. AL PdC N. 5/12 DEL 16-01-2012"

IL RESPONSABILE DELL'AREA TECNICA

- Vista la domanda presentata il 27-12-2013 protocollata il 31-12-2013 al n. 20130015400 dalla ditta
 - B.M IMMOBILIARE SRL P. Iva 00342070281 con sede a ZANÈ (VI) VIA GARZIERE N. 36 intesa ad ottenere il rilascio del certificato di agibilità delle unità immobiliari ad uso INDUSTRIALE ubicate in VIA GARZIERE 36 - 36010 ZANÈ (VI), catastalmente censite al N.C.E.U. fog. 2 map. 294 sub. 1;
- Visti gli artt. 24-25 del DPR 6 giugno 2001 n. 380;
- Vista la comunicazione del responsabile del procedimento ai sensi della L. 241/90 avvenuta con nota del 03-01-2014 Prot. 20140000069;
- Visto il sopralluogo effettuato dall'Ufficio Tecnico Comunale effettuato il 08-01-2014;
- Visto il Decreto Legislativo 18.08.2000 n. 267;
- Vista la documentazione agli atti;

AUTORIZZA

l'AGIBILITÀ delle unità immobiliari di seguito individuate.

| UNITÀ IMMOBILIARE | INDIRIZZO | DESTINAZIONE | NOTE |
|-----------------------|-----------------|--------------|---|
| fg. 2 map. 294 sub. 1 | VIA GARZIERE 36 | Cat. D01 | PORZIONE DI EDIFICIO INDUSTRIALE EVIDENZIATO IN COLORE VERDE. |

I lavori relativi all'intervento sono stati iniziati il 24-12-2012 (ai sensi dell'art. 18 del Vigente Regolamento Edilizio Comunale) ed ultimati in data 27-12-2013 tali da rendere le unità immobiliari agibili come da dichiarazione agli atti.

Allegati: n. 1 copia della planimetria catastale con evidenziato in verde le unità immobiliari oggetto di agibilità.



RESPONSABILE DELL'AREA TECNICA
(Cavedon Arch. Luca)

Data del ritiro 24-01-2024

Firma per ricevuta _____

**Agenzia delle Entrate
CATASTO FABBRICATI**
Ufficio Provinciale di
Vicenza

Dichiarazione protocollo n. _____ del _____
Planimetria di u.i.u. in Comune di Zane'
Via Garziere


civ. 36

Identificativi Catastali:
Sezione:
Foglio: 2
Particella: 294
Subalterno: 1


Compilata da:
Thiella Gabriele
Iscritto all'albo:
Ingegneri
Prov. Vicenza

N. 00729

Scheda n. 1 Scala 1:500

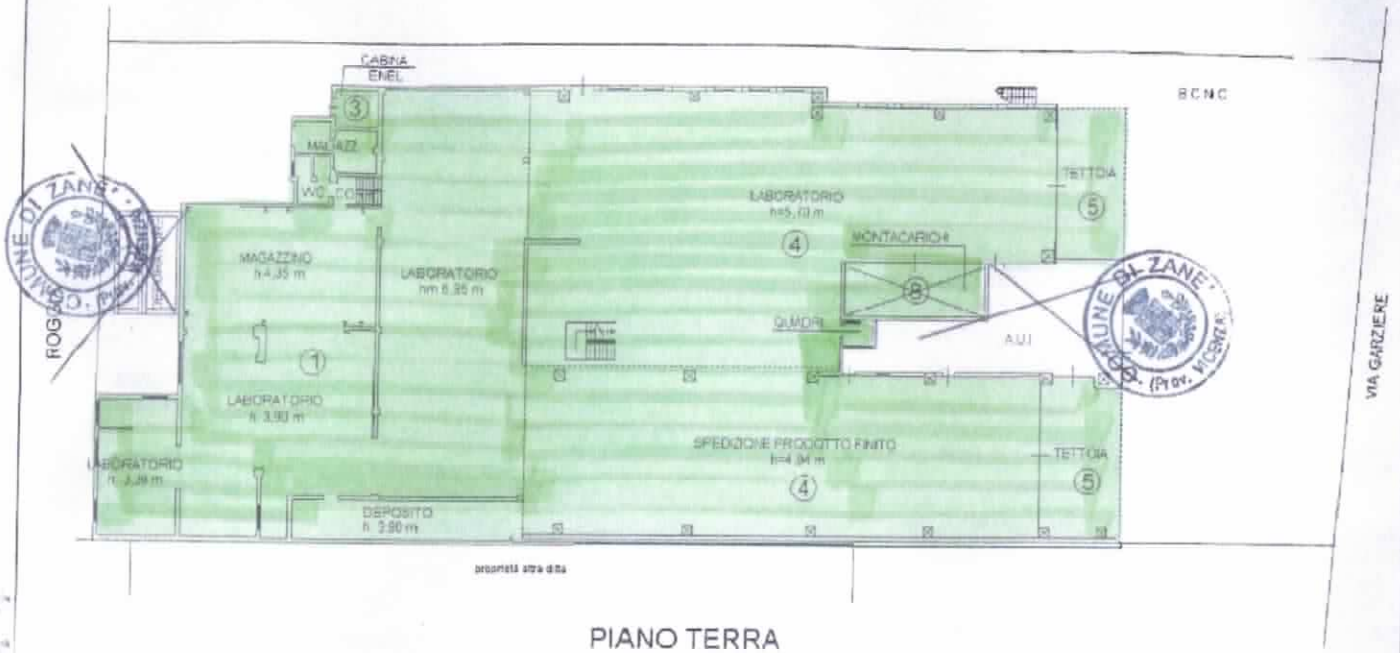

PIANO TERRA

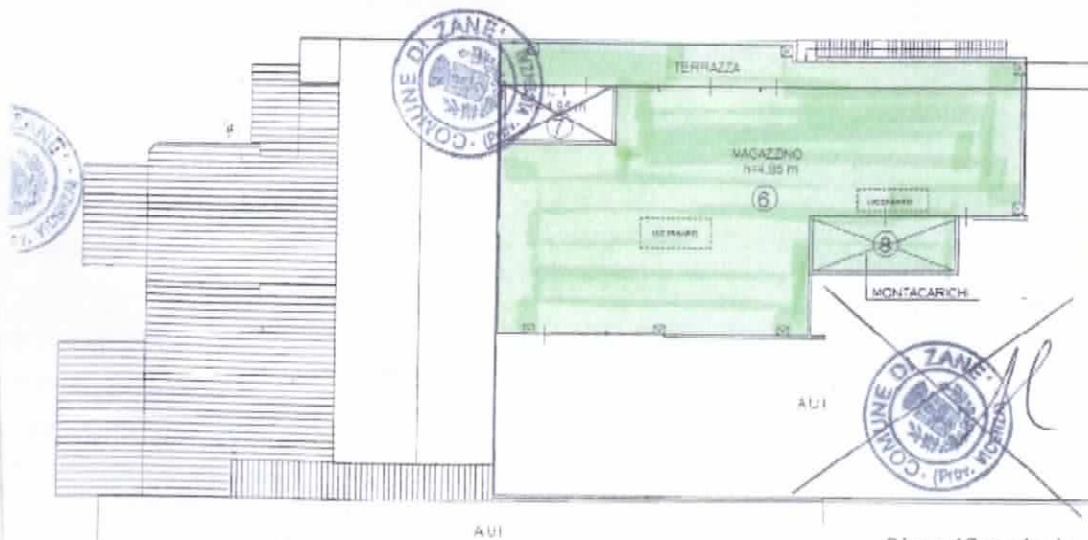

PIANO PRIMO

Si certifica che la presente copia è
conforme all'originale depositato
all'Agenzia del Territorio di Vicenza
Prot. n° VI0261554/2013 del 20-12-2013
Ing. Gabriele Thiella 20-11-2013

16 DIC. 2013.



[Handwritten signature]
N