Camino n°1 - Impianto Aspirazione Polveri
Estrattore n°2 - Estrattore d'aria (eliminato)
Estrattore n°3 - Estrattore d'aria sopra vasche soda, collegati a camino n°8
Estrattore n°4 - Estrattore d'aria sopra vasche soda, collegati a camino n°8
Camino n°5 - Eliminato
Estrattore n°6 - Estrattore d'aria sopra vasche soda, collegati a camino n°8
Estrattore n°7 - Estrattore d'aria sopra vasche soda, collegati a camino n°8
Camino n°8 - Torre lavaggio fumi (scrubber)
Camino n°9 - Eliminato
Camino n°10 - Generatore a metano forno di asciugatura
Camino n°11 - Centrale termica
Camino n°12 - Centrale termica scollegato
Camino n°13 - Centrale termica scollegato
Camino n°14 - Generatore a metano forno di asciugatura
Camino n°15 - Generatore a metano forno di asciugatura

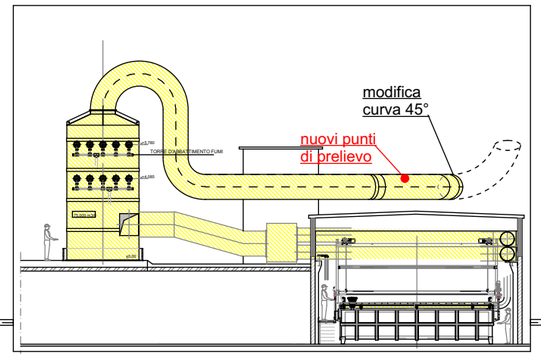

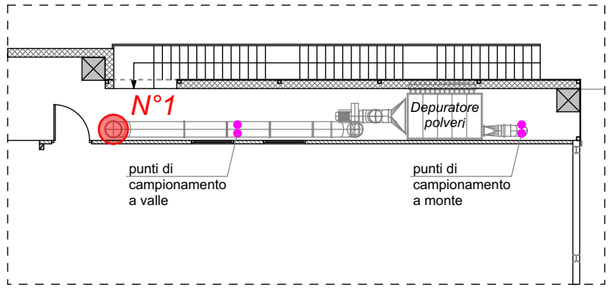

VISTA PIANO PRIMO

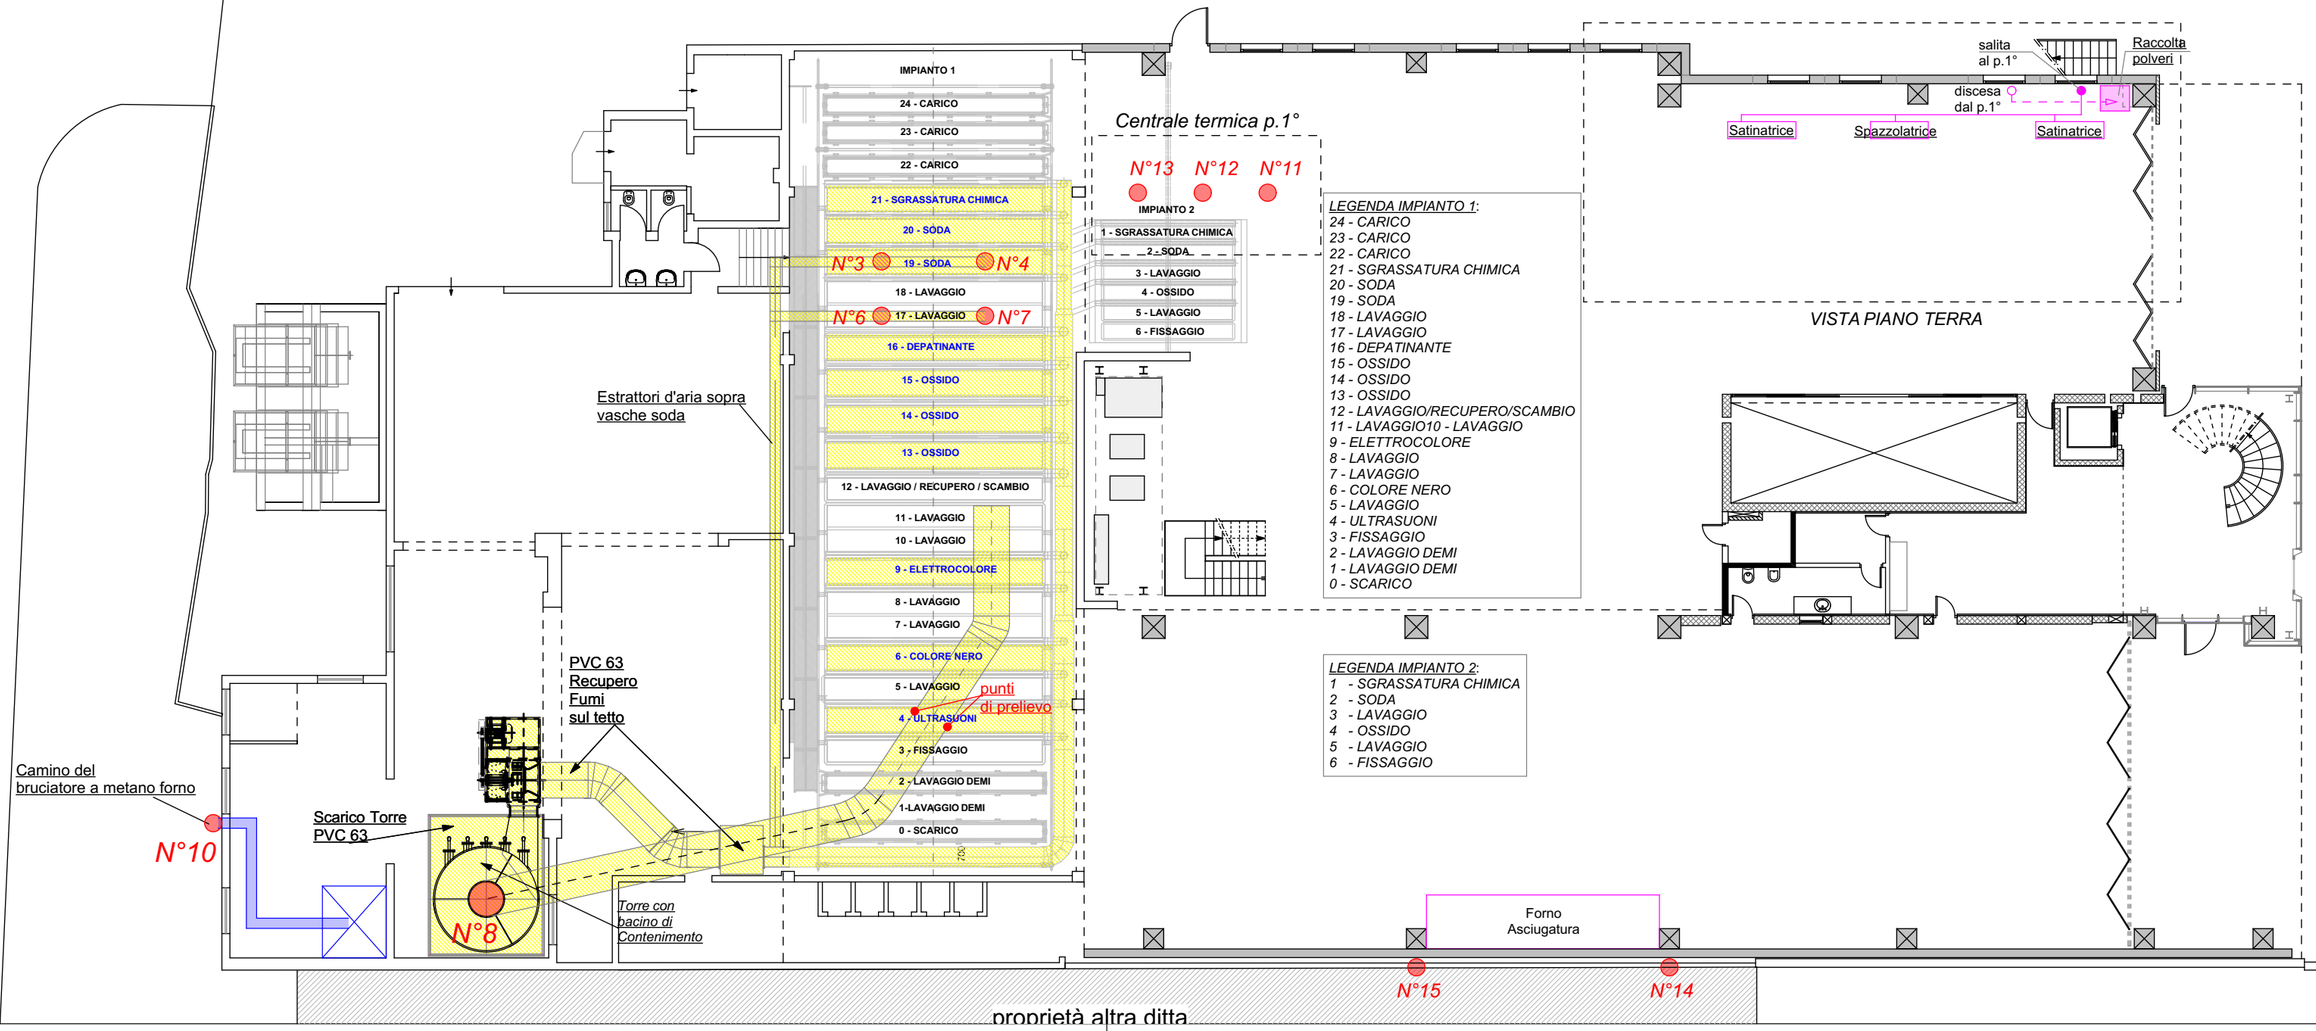

LEGENDA IMPIANTO 1:
24 - CARICO
23 - CARICO
22 - CARICO
21 - SGRASSATURA CHIMICA
20 - SODA
19 - SODA
18 - LAVAGGIO
17 - LAVAGGIO
16 - DEPATINANTE
15 - OSSIDO
14 - OSSIDO
13 - OSSIDO
12 - LAVAGGIO/RECUPERO/SCAMBIO
11 - LAVAGGIO10 - LAVAGGIO
9 - ELETTROCOLORE
8 - LAVAGGIO
7 - LAVAGGIO
6 - COLORE NERO
5 - LAVAGGIO
4 - ULTRASUONI
3 - FISSAGGIO
2 - LAVAGGIO DEMI
1 - LAVAGGIO DEMI
0 - SCARICO

LEGENDA IMPIANTO 2:
1 - SGRASSATURA CHIMICA
2 - SODA
3 - LAVAGGIO
4 - OSSIDO
5 - LAVAGGIO
6 - FISSAGGIO

B.M. Group s.r.l.

B.M. Group s.r.l.
36010 ZANE' (VI) - Italy
Via Garziere , 36
Tel. +39-0445-314036
Fax. +39-0445-314911
EMAIL : bm@bmgroupsrl.com
http//:www.bmanodizzazione.com

Stabilimento in Zanè via Garziere, 36

Data : 08-10-2012 *Agg. : 03-04-2026*

Tavola n° 1 : Planimetria impianto di ossidazione con aspirazione,depurazione polveri, emmissioni atmosferiche e relativi presidi

Scala : 1:200 *Tecnico : Ing. Gabriele Thiella*