
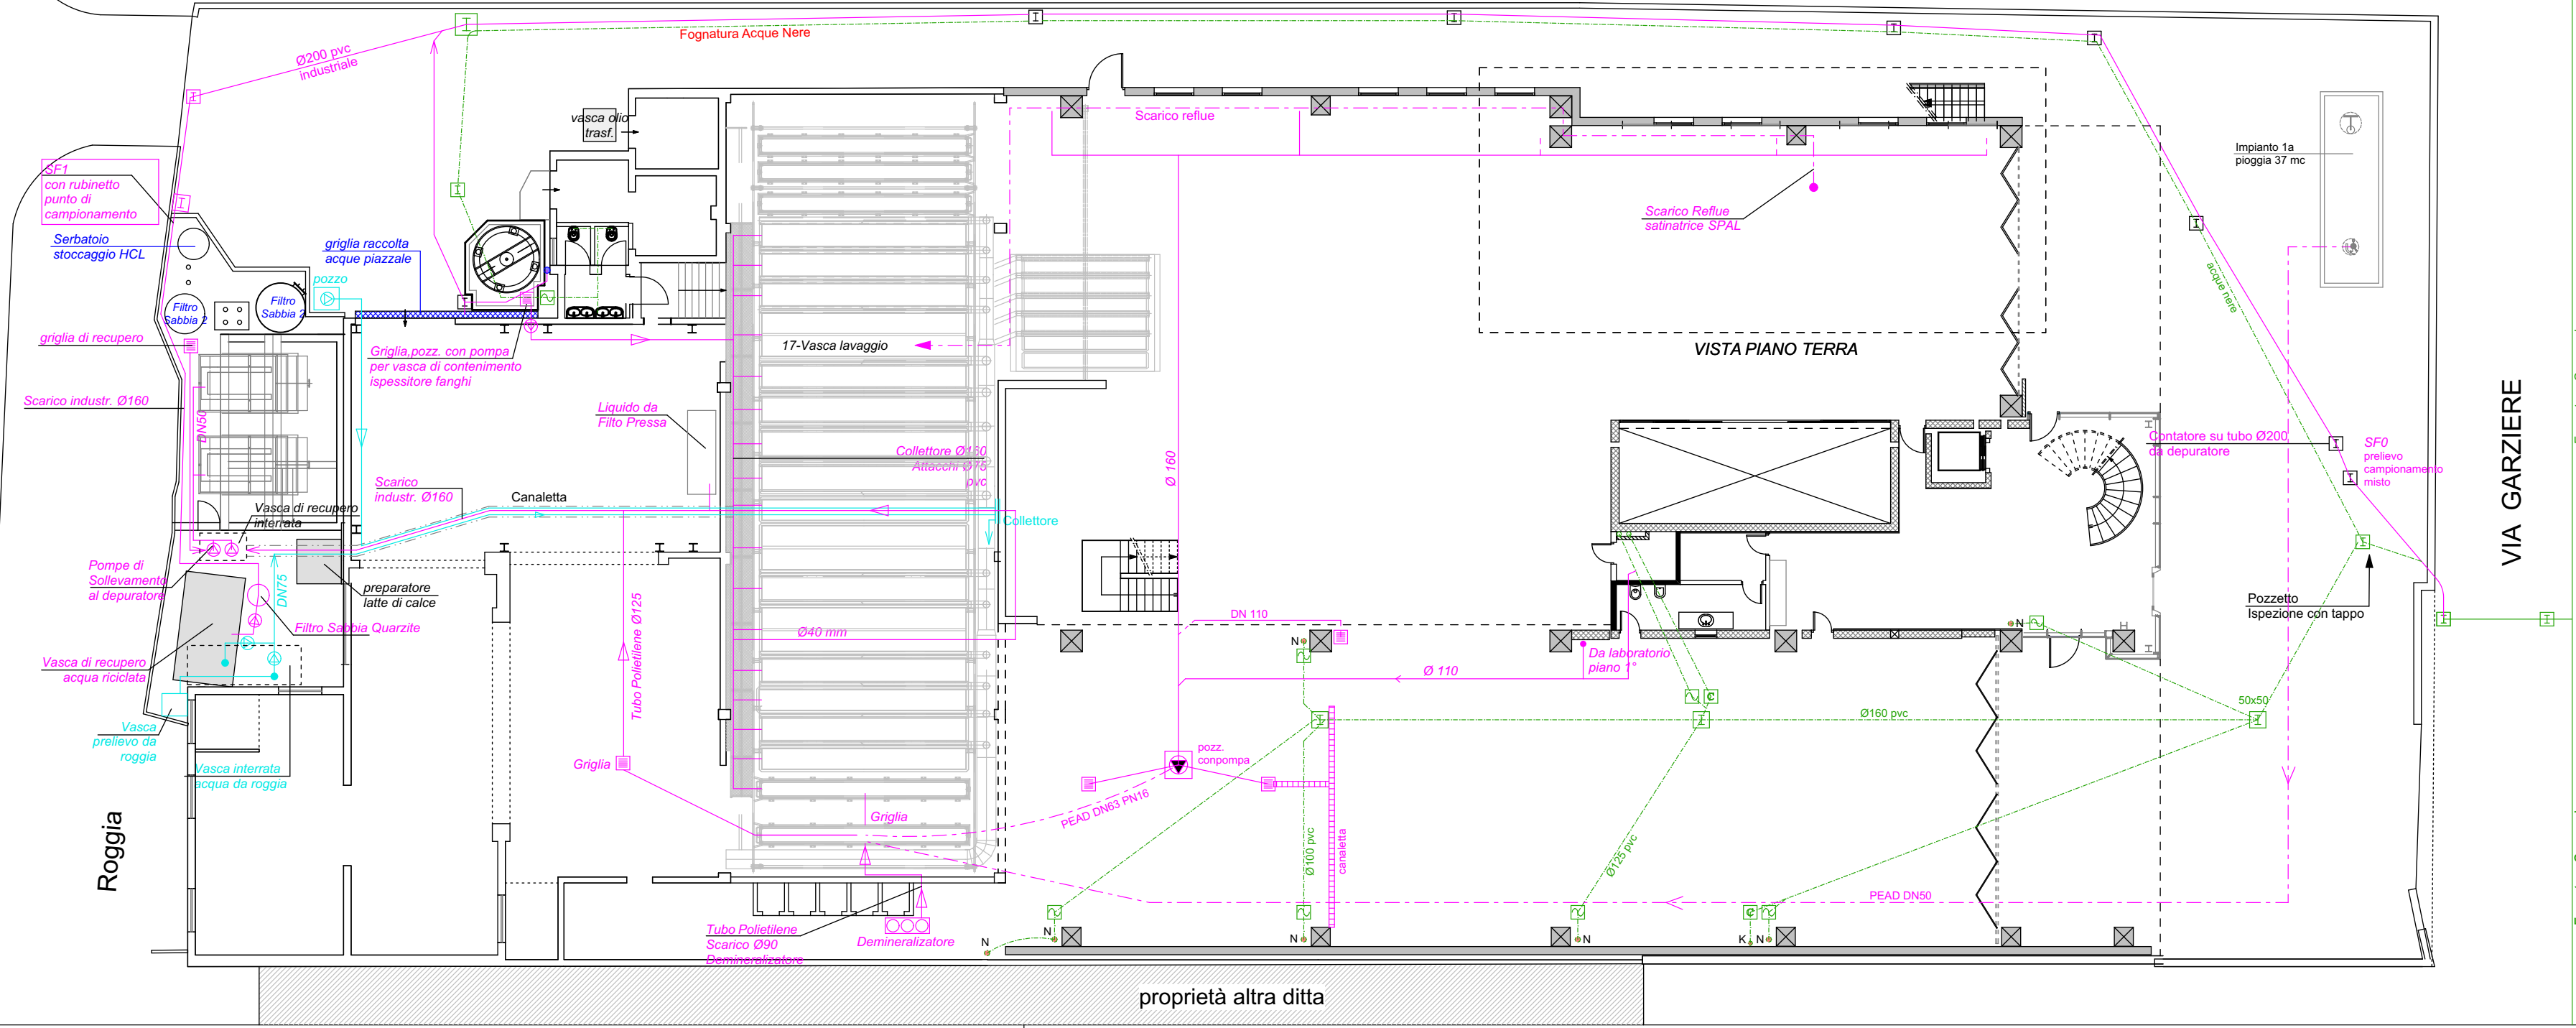


**LEGENDA :**

	Acque industriali		Pozzetto Ispezione Acque industriali
	Fognatura Acqua Nere civili		Pozzetto Ispezione Acque nere civili
	Acqua pozzo e roggia		Pozzetto Ispezione misto
	Rubinetto punto di campionamento acque reflue industriali A.I.A.		Sifone Firenze Acque nere civili
			Pozzetto ispezione acque industriali

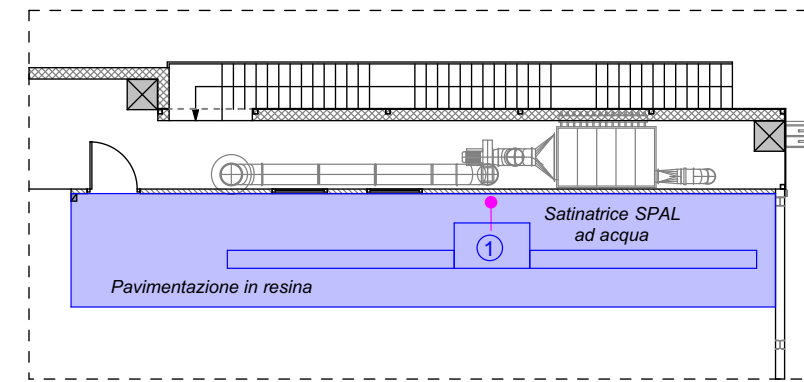

**B.M.** Group s.r.l.

B.M. Group s.r.l.  
 36010 ZANÈ (VI) - Italy  
 Via Garziere, 36  
 Tel. +39-0445-314036  
 Fax. +39-0445-314911  
 EMAIL : bm@bmgroupsrl.com  
 http://www.bmanodizzazione.com

Stabilimento in Zanè via Garziere, 36

Data : 28-05-2012

Agg. : 29-05-2019

Tavola n° 3: Impianto con scarichi depurazione, Fognatura Acque Nere

Scala : 1:200

Tecnico : Ing. Thiella Gabriele

VIA GARZIERE

Fognatura Comunale

Fognatura Comunale