


LEGENDA Elenco Prodotti Chimici :

1. Floculante - nero organico - antimuffa
2. Ammoniaca - additivo elettrocolore - soda caustica 30% x demineralizzatore
3. Bicarbonato di sodio - solfato stannoso - sale di fissaggio
4. Acqua Demi - acido cloridrico 30-33% x demineralizzatore
5. Additivo per sode
6. Cisterna soda caustica 30% o 48/50%
7. Cisterna acido solforico 66 BE%
8. ELIMINATO
9. Additivo per ossidi
10. Soluzione acqua e acido
11. Acido cloridrico 30% (Serbatoio per impianto depurazione)
12. Calce in sacchi da 25 kg.
13. Cloruro di sodio in sacchi da 25 kg.
14. Prodotto sgrassante

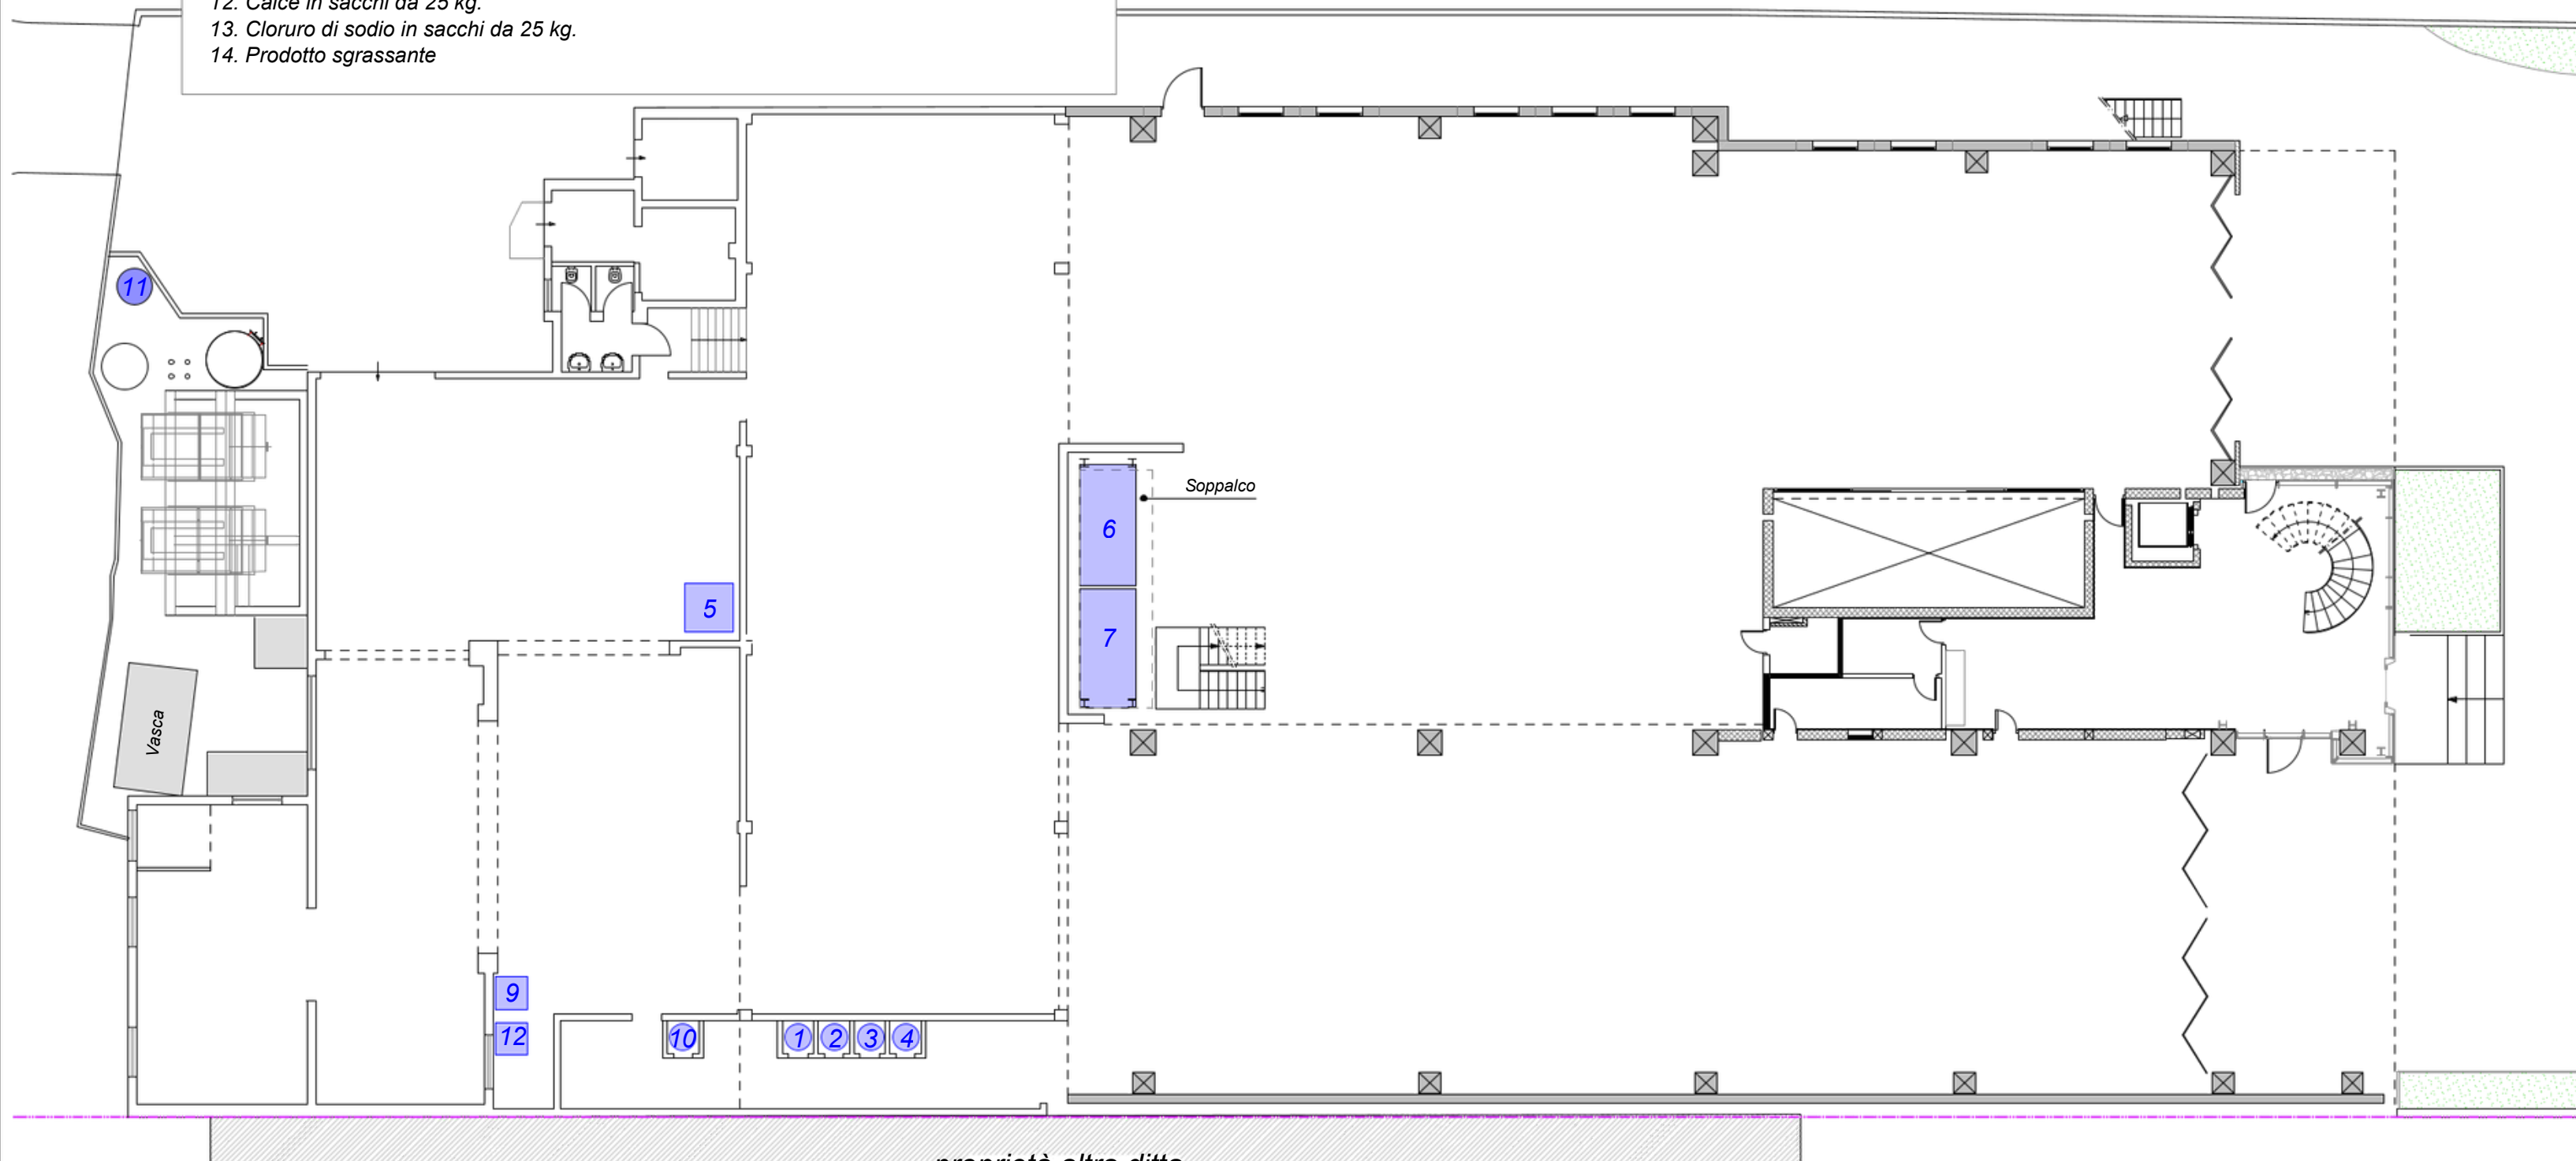

B.M. Group s.r.l.

B.M. Group s.r.l.
 36010 ZANE' (VI) - Italy
 Via Garziere , 36
 Tel. +39-0445-314036
 Fax. +39-0445-314911
 EMAIL : bm@bmgroupsrl.com
<http://www.bmanodizzazione.com>

Stabilimento in Zanè via Garziere,36

Data : 30-11-2010

Agg.: 17-03-2026

Tavola n° 4a: Deposito Prodotti Chimici

Scala : 1:200

Tecnico : Ing.Thiella Gabriele / BM