


**LEGENDA Elenco Prodotti Chimici :**

1. Floculante - neroorganico - antimuffa
2. Ammoniaca - additivo elettrocolore - soda caustica 30% x demineralizzatore
3. Bicarbonato di sodio - solfato stannoso - sale di fissaggio
4. Acqua Demi - acido cloridrico 30-33% x demineralizzatore
5. Additivo per sode
6. Cisterna soda caustica 30% o 48/50%
7. Cisterna acido solforico 66 BE%
8. ELIMINATO
9. Additivo per ossidi
10. Soluzione acqua e acido
11. Acido cloridrico 30% (Serbatoio per impianto depurazione)
12. Calce in sacchi da 25 kg.
13. Cloruro di sodio in sacchi da 25 kg.
14. Prodotto sgrassante

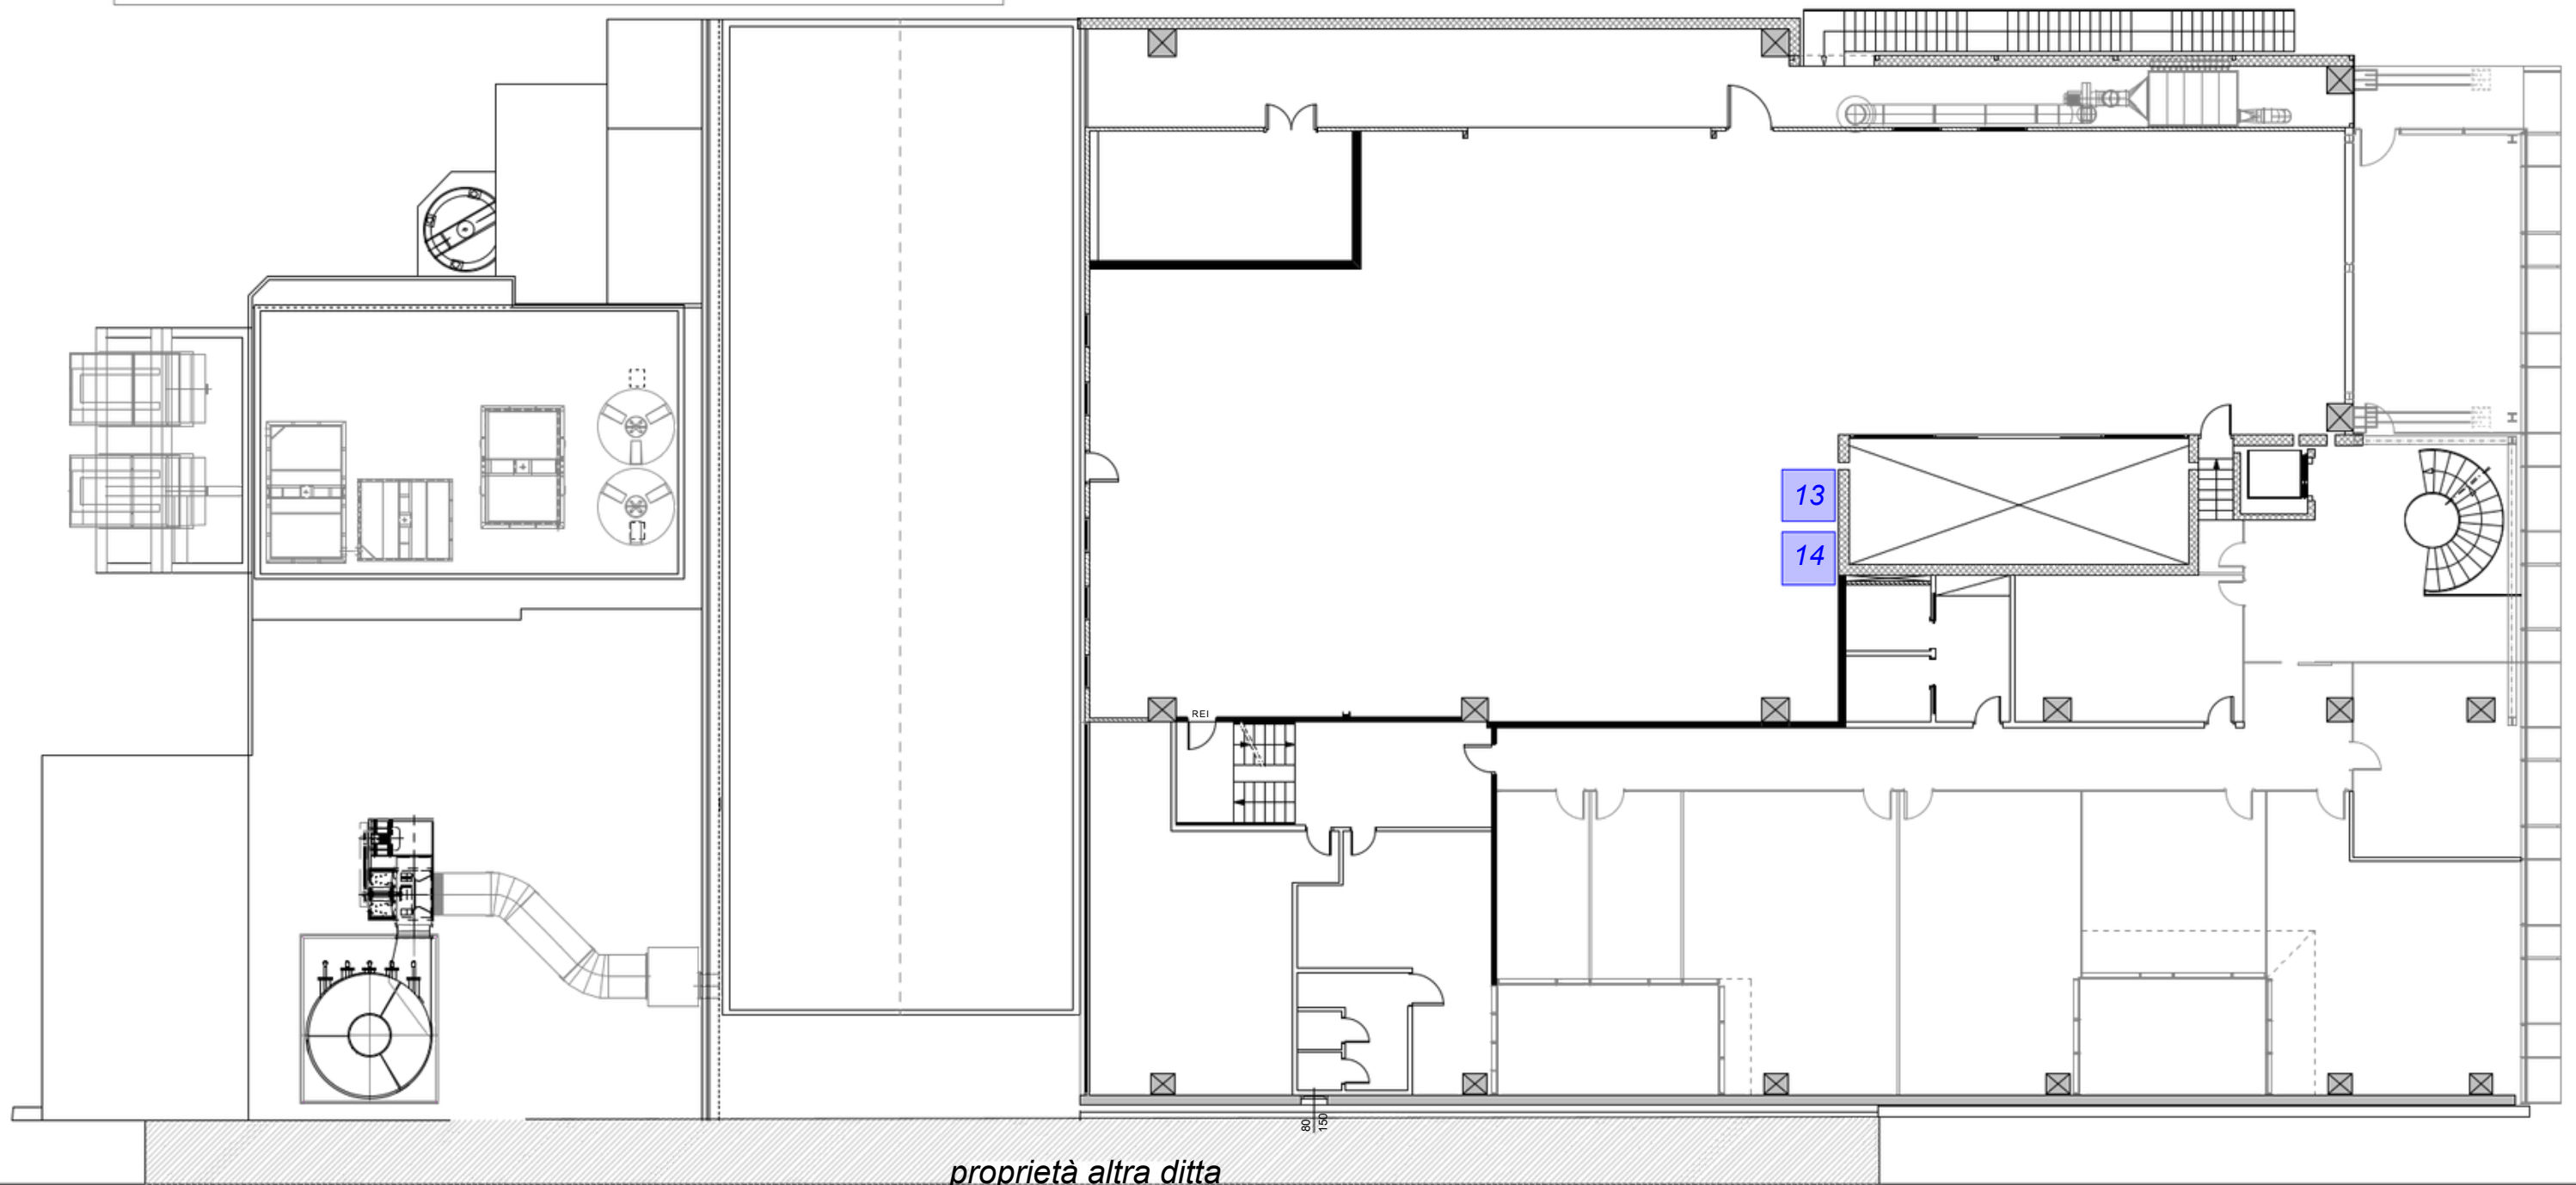

**B.M.** Group s.r.l.

B.M. Group s.r.l.  
 36010 ZANE' (VI) - Italy  
 Via Garziere , 36  
 Tel. +39-0445-314036  
 Fax. +39-0445-314911  
 EMAIL : [bm@bmgroupsrl.com](mailto:bm@bmgroupsrl.com)  
<http://www.bmanodizzazione.com>

Stabilimento in Zanè via Garziere,36

Data : 30-11-2010

Agg.: 17-03-2026

Tavola n° 4b: Deposito Prodotti Chimici

Scala : 1:200

Tecnico : Ing.Thiella Gabriele / BM