



9 - carta e cartone
 10 - plastica
 12 - imballaggi misti

- LEGENDA :
- 1 : Fango da depurazione
 - 2 : indumenti-stracci (container lamiera mc 0,64)
 - 3 : materiali abrasivi -spazzole (container lamiera mc 0,64)
 - 4 : polveri di alluminio (container lamiera mc 0,64)
 - 5 : Toner esauriti (Eco box)
 - 6 : Sgrassatura chimica
 - 7 : Soda
 - 8 : alluminio
 - 9 : imballaggi di carta e cartone
 - 10 : imballaggi di plastica
 - 11 : reggette metalliche
 - 12 : rifiuti imballaggi misti

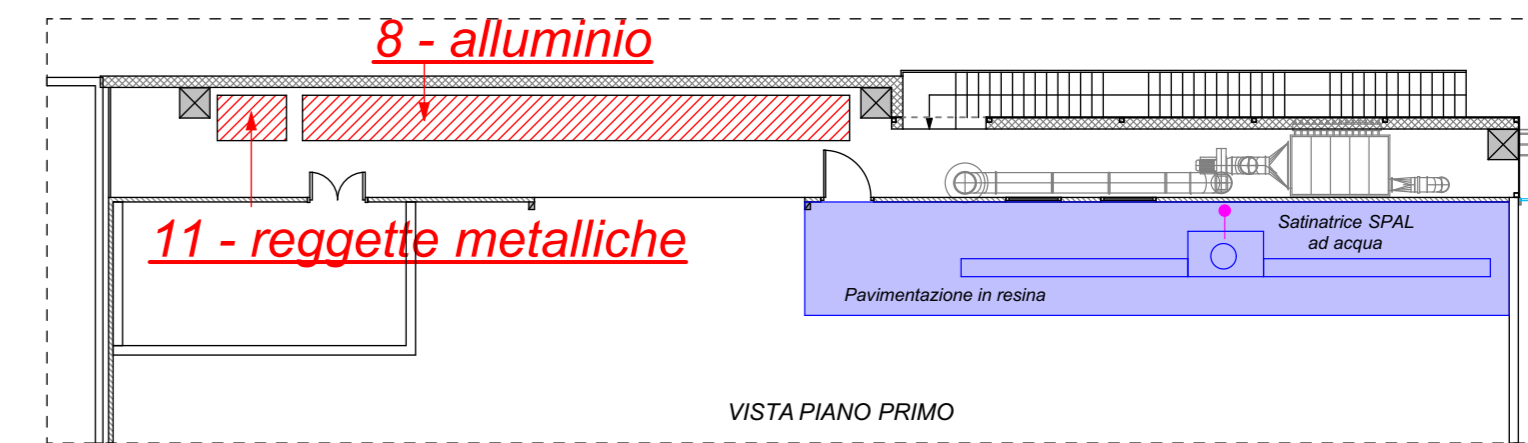

VISTA PIANO PRIMO

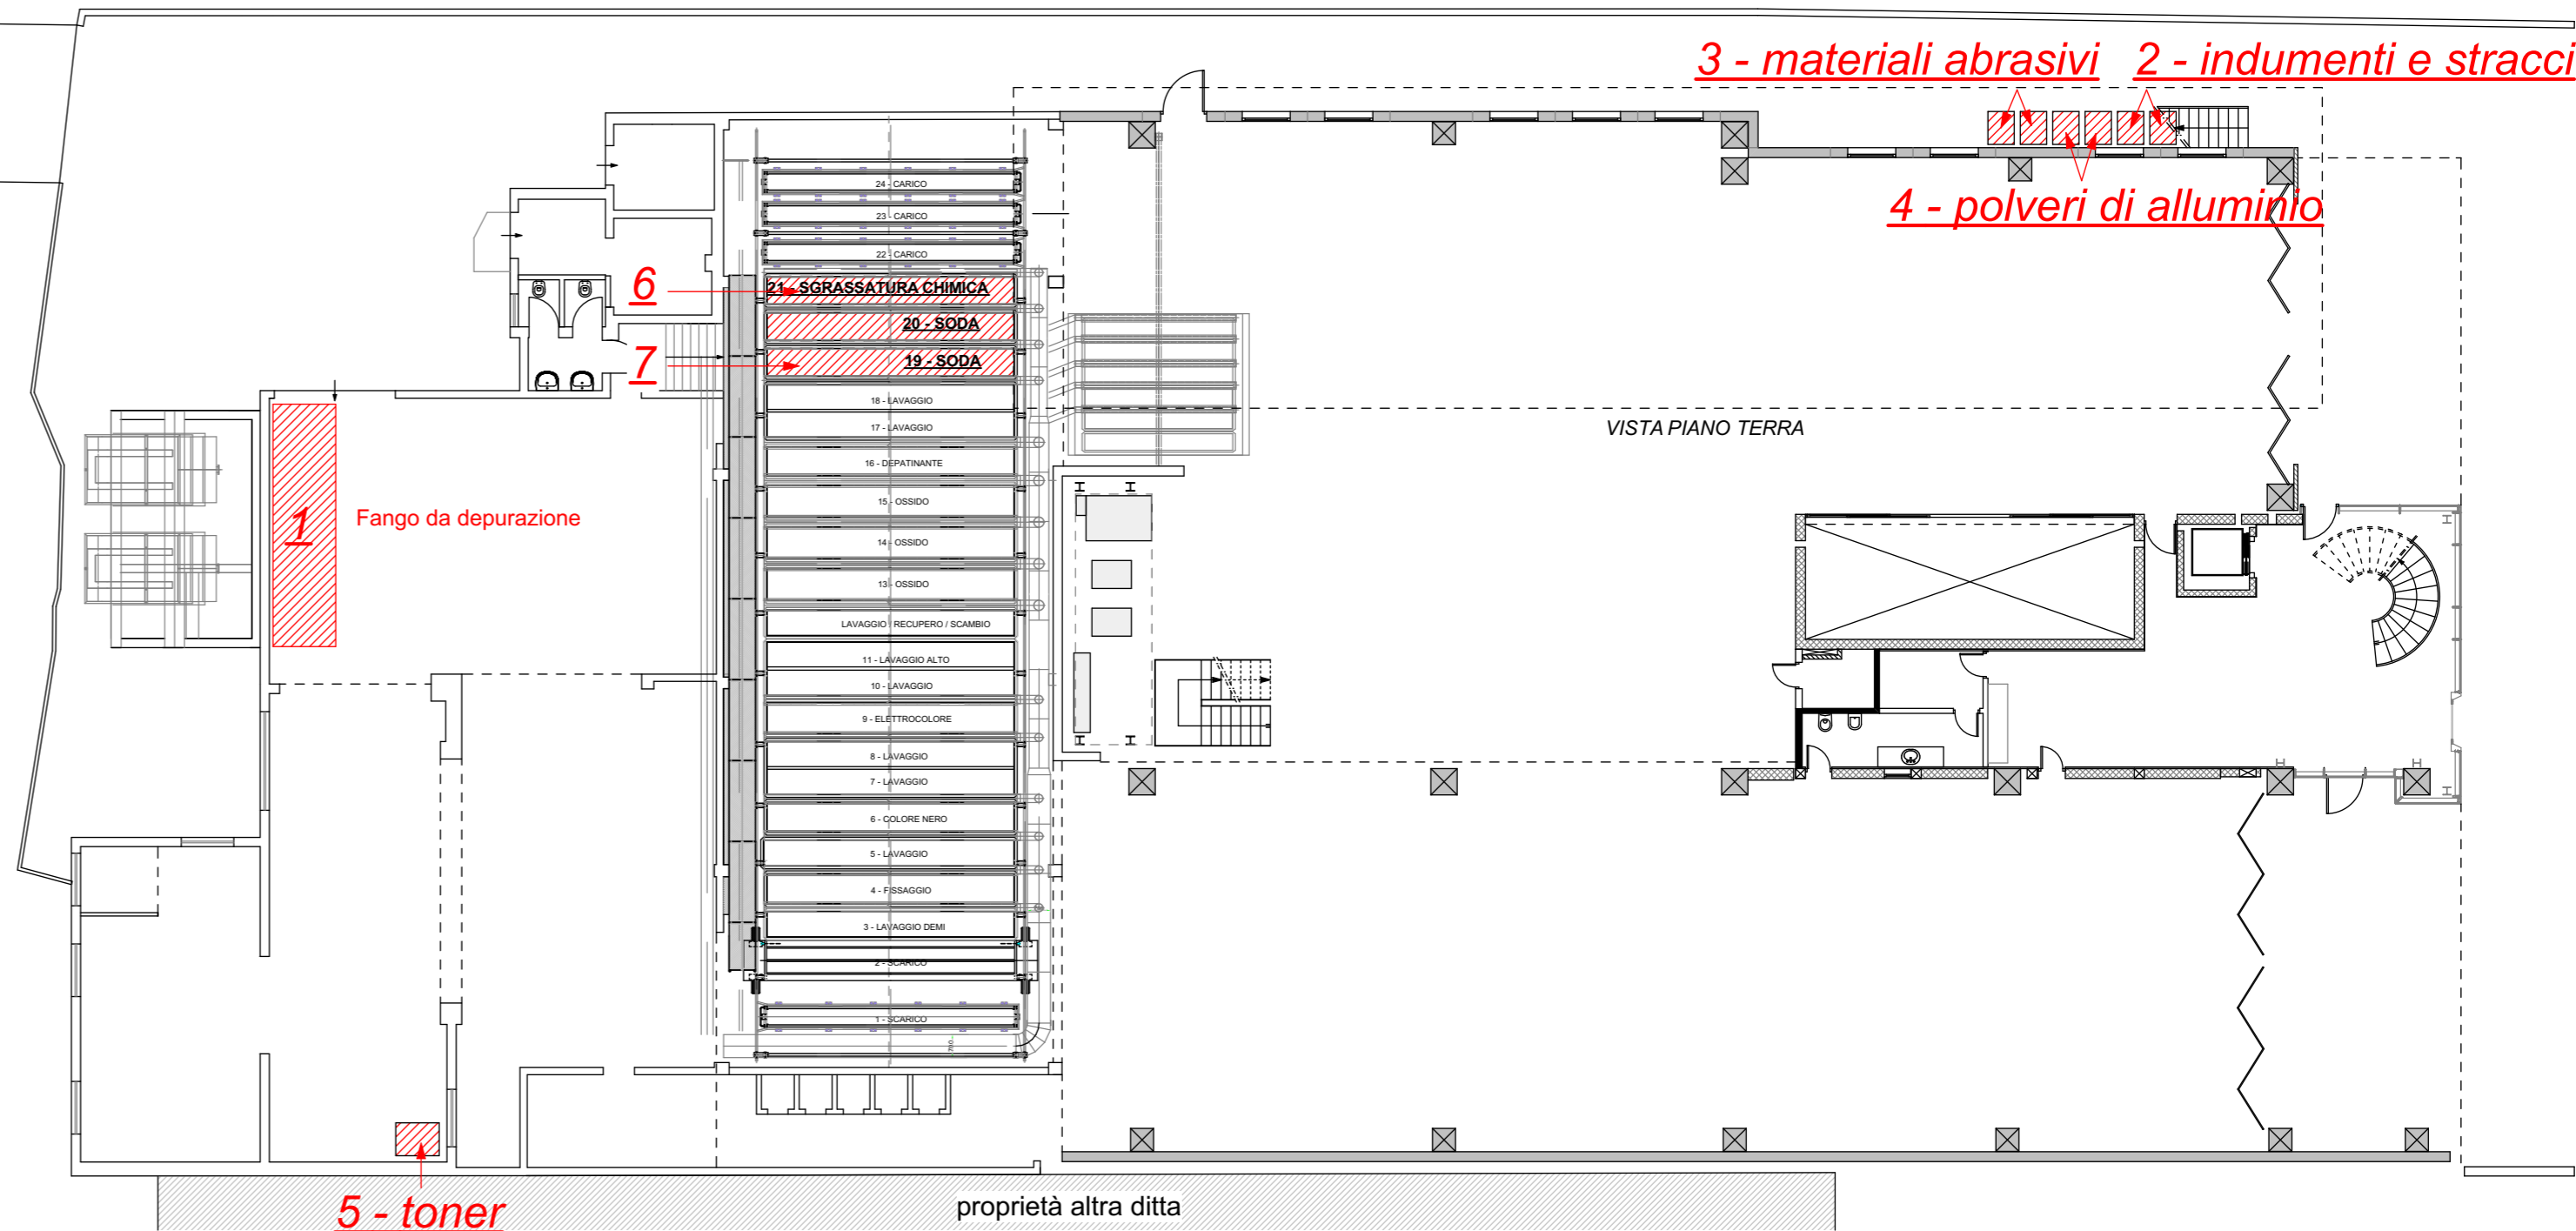

VISTA PIANO TERRA



B.M. Group s.r.l.
 36010 ZANE' (VI) - Italy
 Via Garziere , 36
 Tel. +39-0445-314036
 Fax. +39-0445-314911
 EMAIL : bm@bmgrouprl.com
 http://www.bmanodizzazione.com

Stabilimento in Zanè via Garziere, 36
 Data : 30-11-2010 Agg. : 03-04-2026
 Tavola n° 5: Deposito rifiuti piano terra e primo
 Scala : 1:200

Tecnico : Ing. Gabriele Thiella