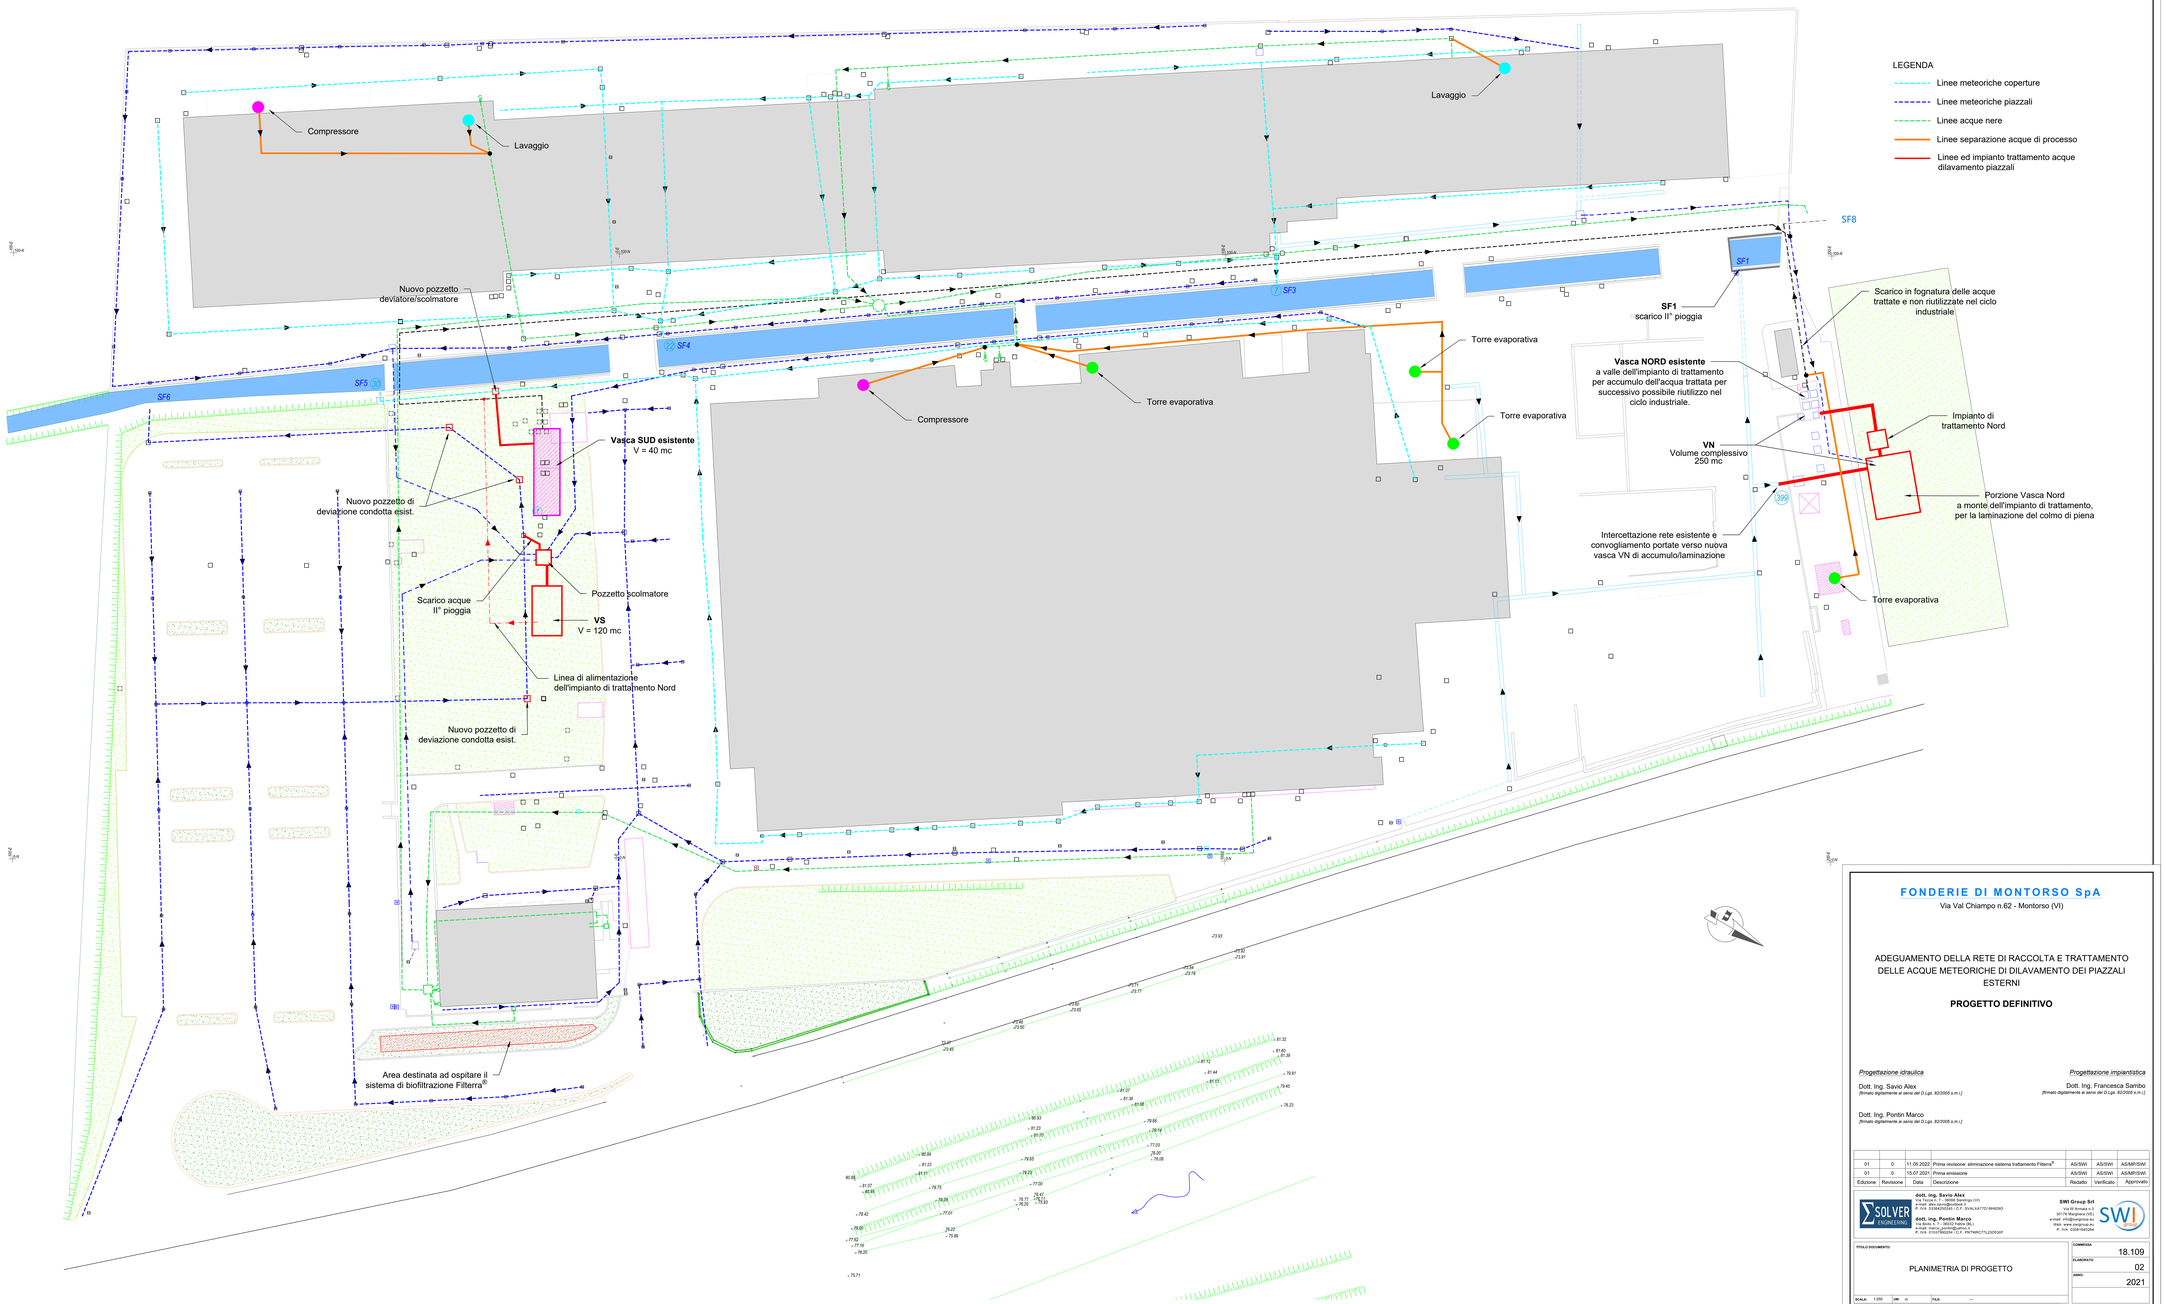

FONDERIE DI MONTORSO SpA

Via Val Chiampo n.62 - Montorso (VI)

ADEGUAMENTO DELLA RETE DI RACCOLTA E TRATTAMENTO DELLE ACQUE METEORICHE DI DILAVAMENTO DEI PIAZZALI ESTERNI

PROGETTO DEFINITIVO

Progettazione idraulica

Dott. Ing. Savio Alex
[firmato digitalmente ai sensi del D.Lgs. 82/2005 s.m.i.]

Dott. Ing. Pontin Marco
[firmato digitalmente ai sensi del D.Lgs. 82/2005 s.m.i.]

Progettazione impiantistica

Dott. Ing. Francesca Sambo
[firmato digitalmente ai sensi del D.Lgs. 82/2005 s.m.i.]

Edizione	Revisione	Data	Descrizione	Redatto	Verificato	Approvato
01	0	11.05.2022	Prima revisione: eliminazione sistema trattamento Filterra®	AS/SWI	AS/SWI	AS/MP/SWI
01	0	15.07.2021	Prima emissione	AS/SWI	AS/SWI	AS/MP/SWI

SOLVER ENGINEERING

dott. ing. Savio Alex
Via Tazza n.7 - 36046 Sandrigo (VI)
e-mail: alex@solverengineering.it
P. IVA: IT03842030243 | C.F.: SVIALX87D14H963K

dott. ing. Pontin Marco
Via Boito n.7 - 36033 Thiene (VI)
e-mail: marco_pontin@yahoo.it
P. IVA: IT03785250247 | C.F.: PNTMRC77L23D630F

SWI Group Srl
Via El Alamein n.3
30176 Marghera (VE)
e-mail: info@swigroup.eu
Web: www.swigroup.eu
P. IVA: IT03819450284

TITOLO DOCUMENTO:

PLANIMETRIA DI PROGETTO

COMMESSA: 18.109

ELABORATO: 02

ANNO: 2021

SCALA: 1:250 | UM: m | FILE: ---