



ALL.1 IMPIANTO TRATTAMENTO GALVANICA NUOVA

PART.	Allegato 1	SCALA	DIS	C.G.
DESCRIZIONE IMPIANTO	Galvanica Nuova	CONT		
		DATA	06/03/2003	
SOSTITUISCE IL DIS.				
SOSTITUISCE IL DIS.				
AGGIORNATO				
AGGIORNATO				
COMMITTENTE Cromoplast				
S.A.I.T.A. S.p.A. Impianti Trattamento Acque	VIA PIEROBON,65 LIMENA (PADOVA) TEL. 049/8840172 FAX 049/767144			
A termine di legge è vietato riprodurre o comunicare a terzi il contenuto del presente disegno senza la nostra espressa autorizzazione				
		DIS:	Cromoplast relazione AIA	


Demineralizzatore CDD900/650

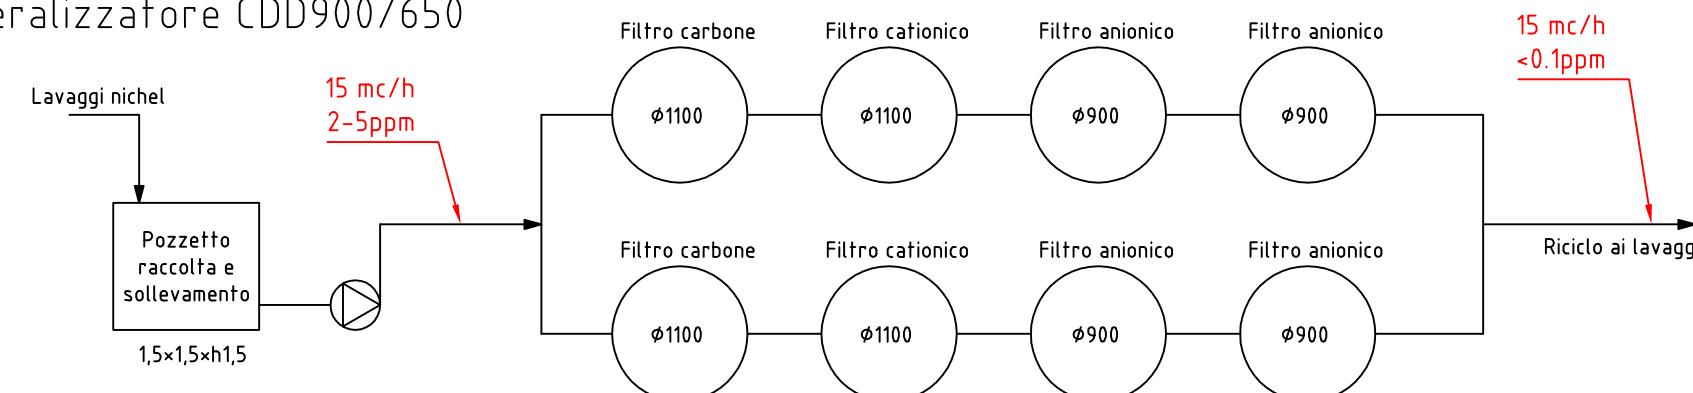

Demineralizzatore CD650BF

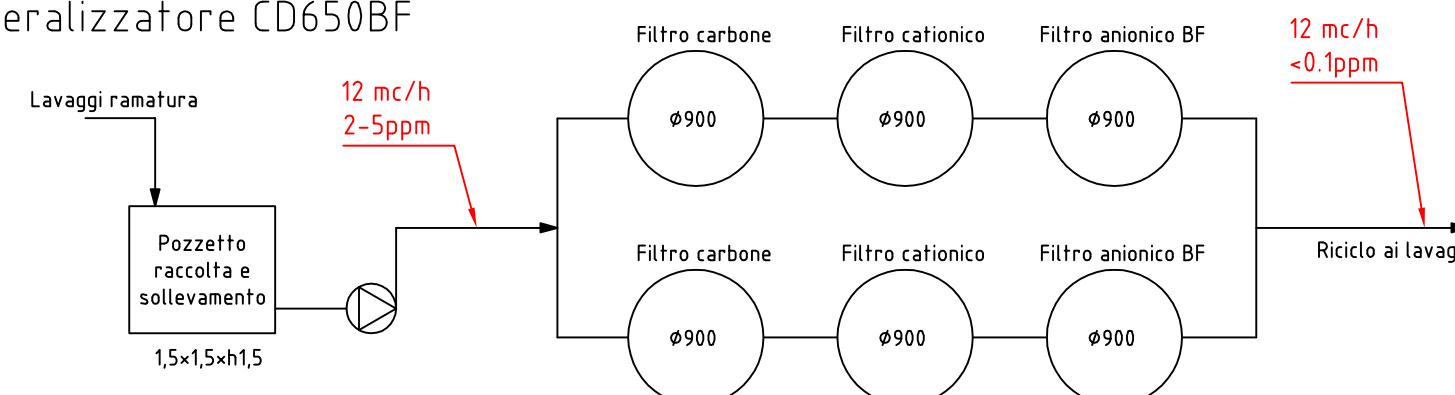


Demineralizzatore D450/650

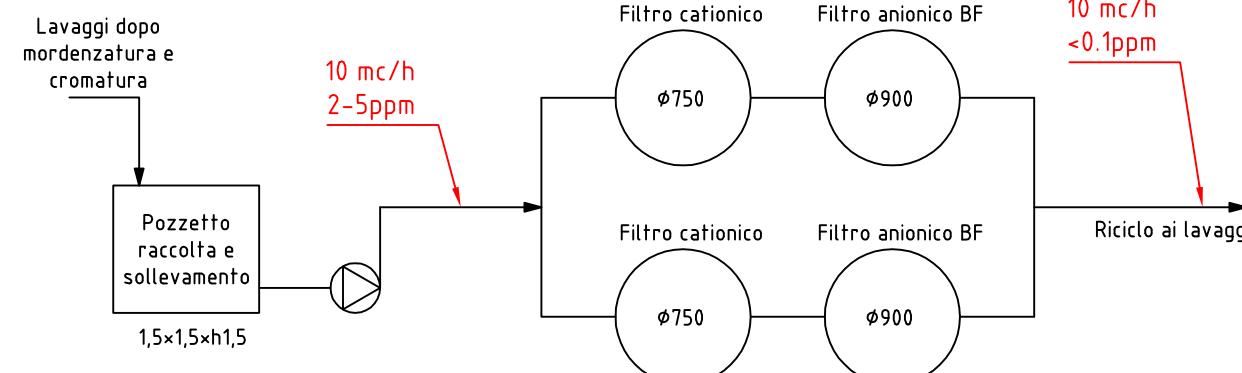


ALL.2 IMPIANTI DI DEMINERALIZZAZIONE A RICICLO

PART.	Allegato 2		
DESCRIZIONE IMPIANTO	SCALA	DIS	C.G.
Impianti demi in doppia linea	CONT		
	DATA	Dicembre 2009	
S.O.I.T.A. Impianti Trattamento Acque	SOSTITUISCE IL DIS.		
VIA PIEROBON,65 LIMENA (PADOVA) TEL. 049/8840172 FAX 049/767144	SOSTITUISCE IL DIS.		
AGGIORNATO	AGGIORNATO		
COMMITTENTE Cromoplast	COMMITTENTE Cromoplast		
A termine di legge è vietato riprodurre o comunicare a terzi il contenuto del presente disegno senza la nostra espressa autorizzazione	DIS:	Cromoplast relazione AIA	

EVAPORATORI LINEA GALVANICA L 2004

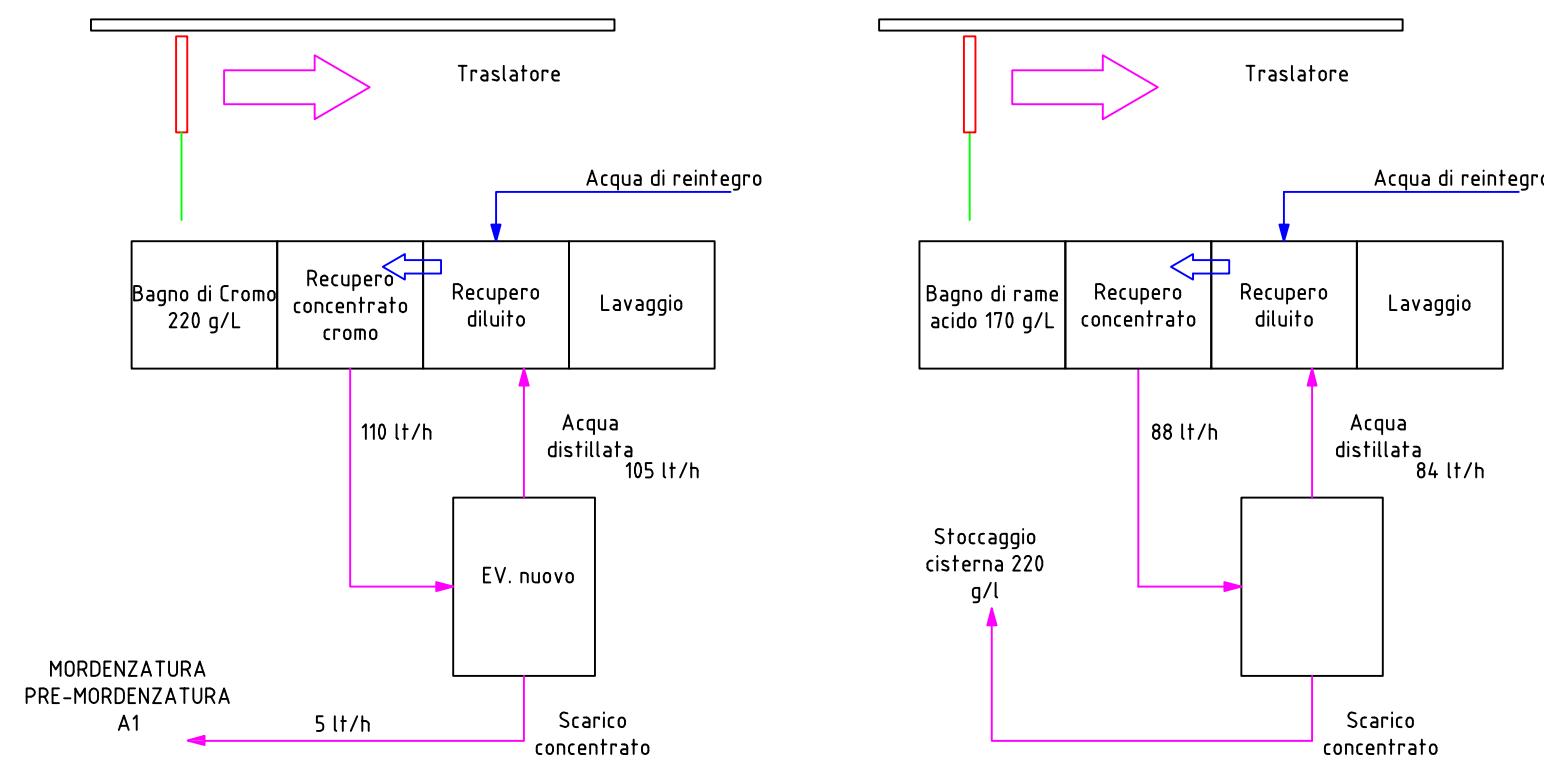

EVAPORATORI LINEA A1-A2

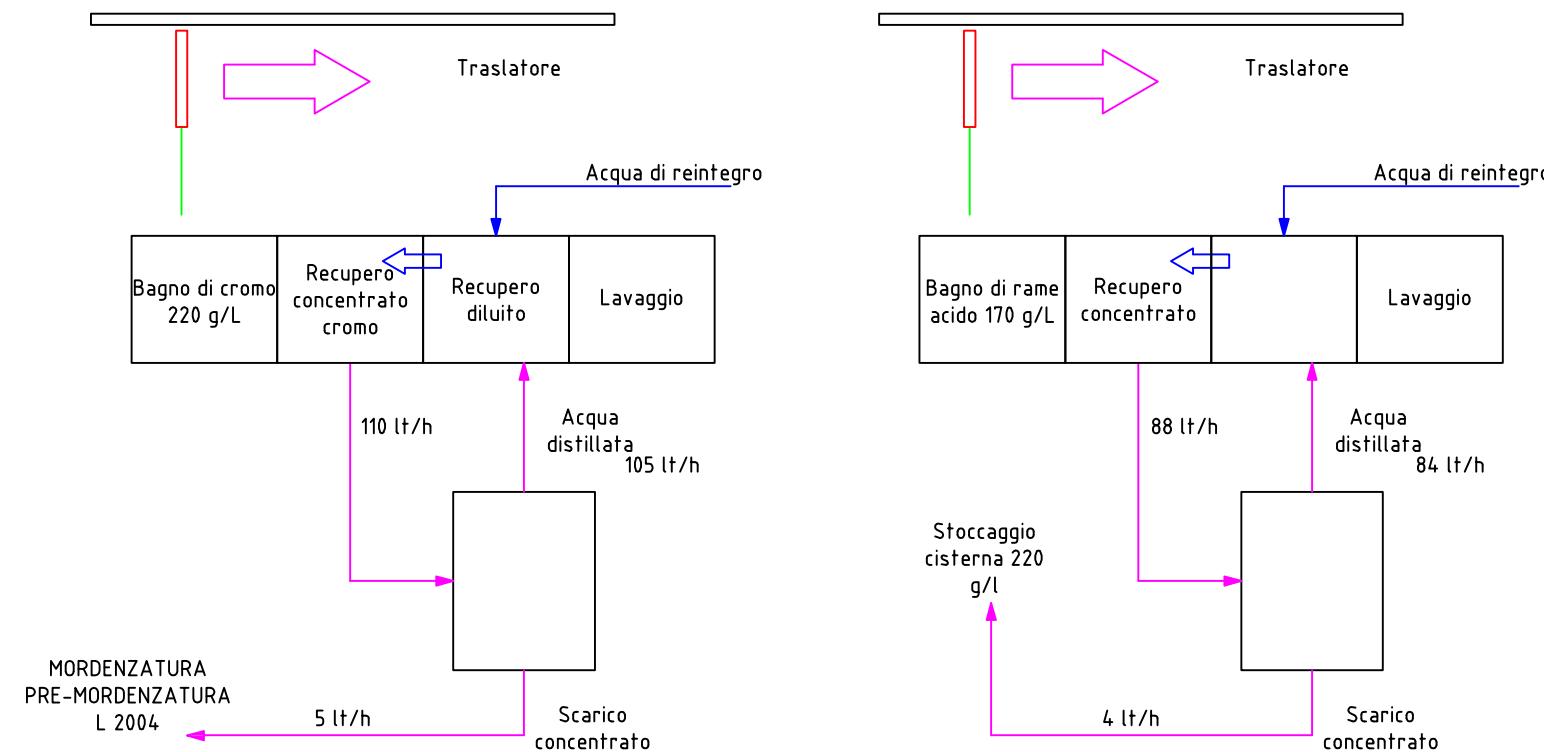

ALL.3 IMPIANTI DI EVAPORAZIONE SOTTOVUOTO

PART. Allegato 3		SCALA	DIS	C.C.
DESCRIZIONE IMPIANTO				
Evaporatori sottovuoto				
SOSTITUISCE IL DIS.				
SOSTITUISCE IL DIS.				
AGGIORNATO				
AGGIORNATO				
COMMITENTE Cromoplast				
A termine di legge è vietato riprodurre o comunicare a terzi il contenuto del presente disegno senza la nostra espressa autorizzazione				
S.A.I.T.A. S.p.A. Impianti Trattamento Acque				
VIA PIEROBON, 65 LINEA (PADOVA) TEL. 049/8840172 FAX. 049/767144				
SIS: Cromoplast relazione AIA				

SCHEMA DI FLUSSO DEPURAZIONE

