



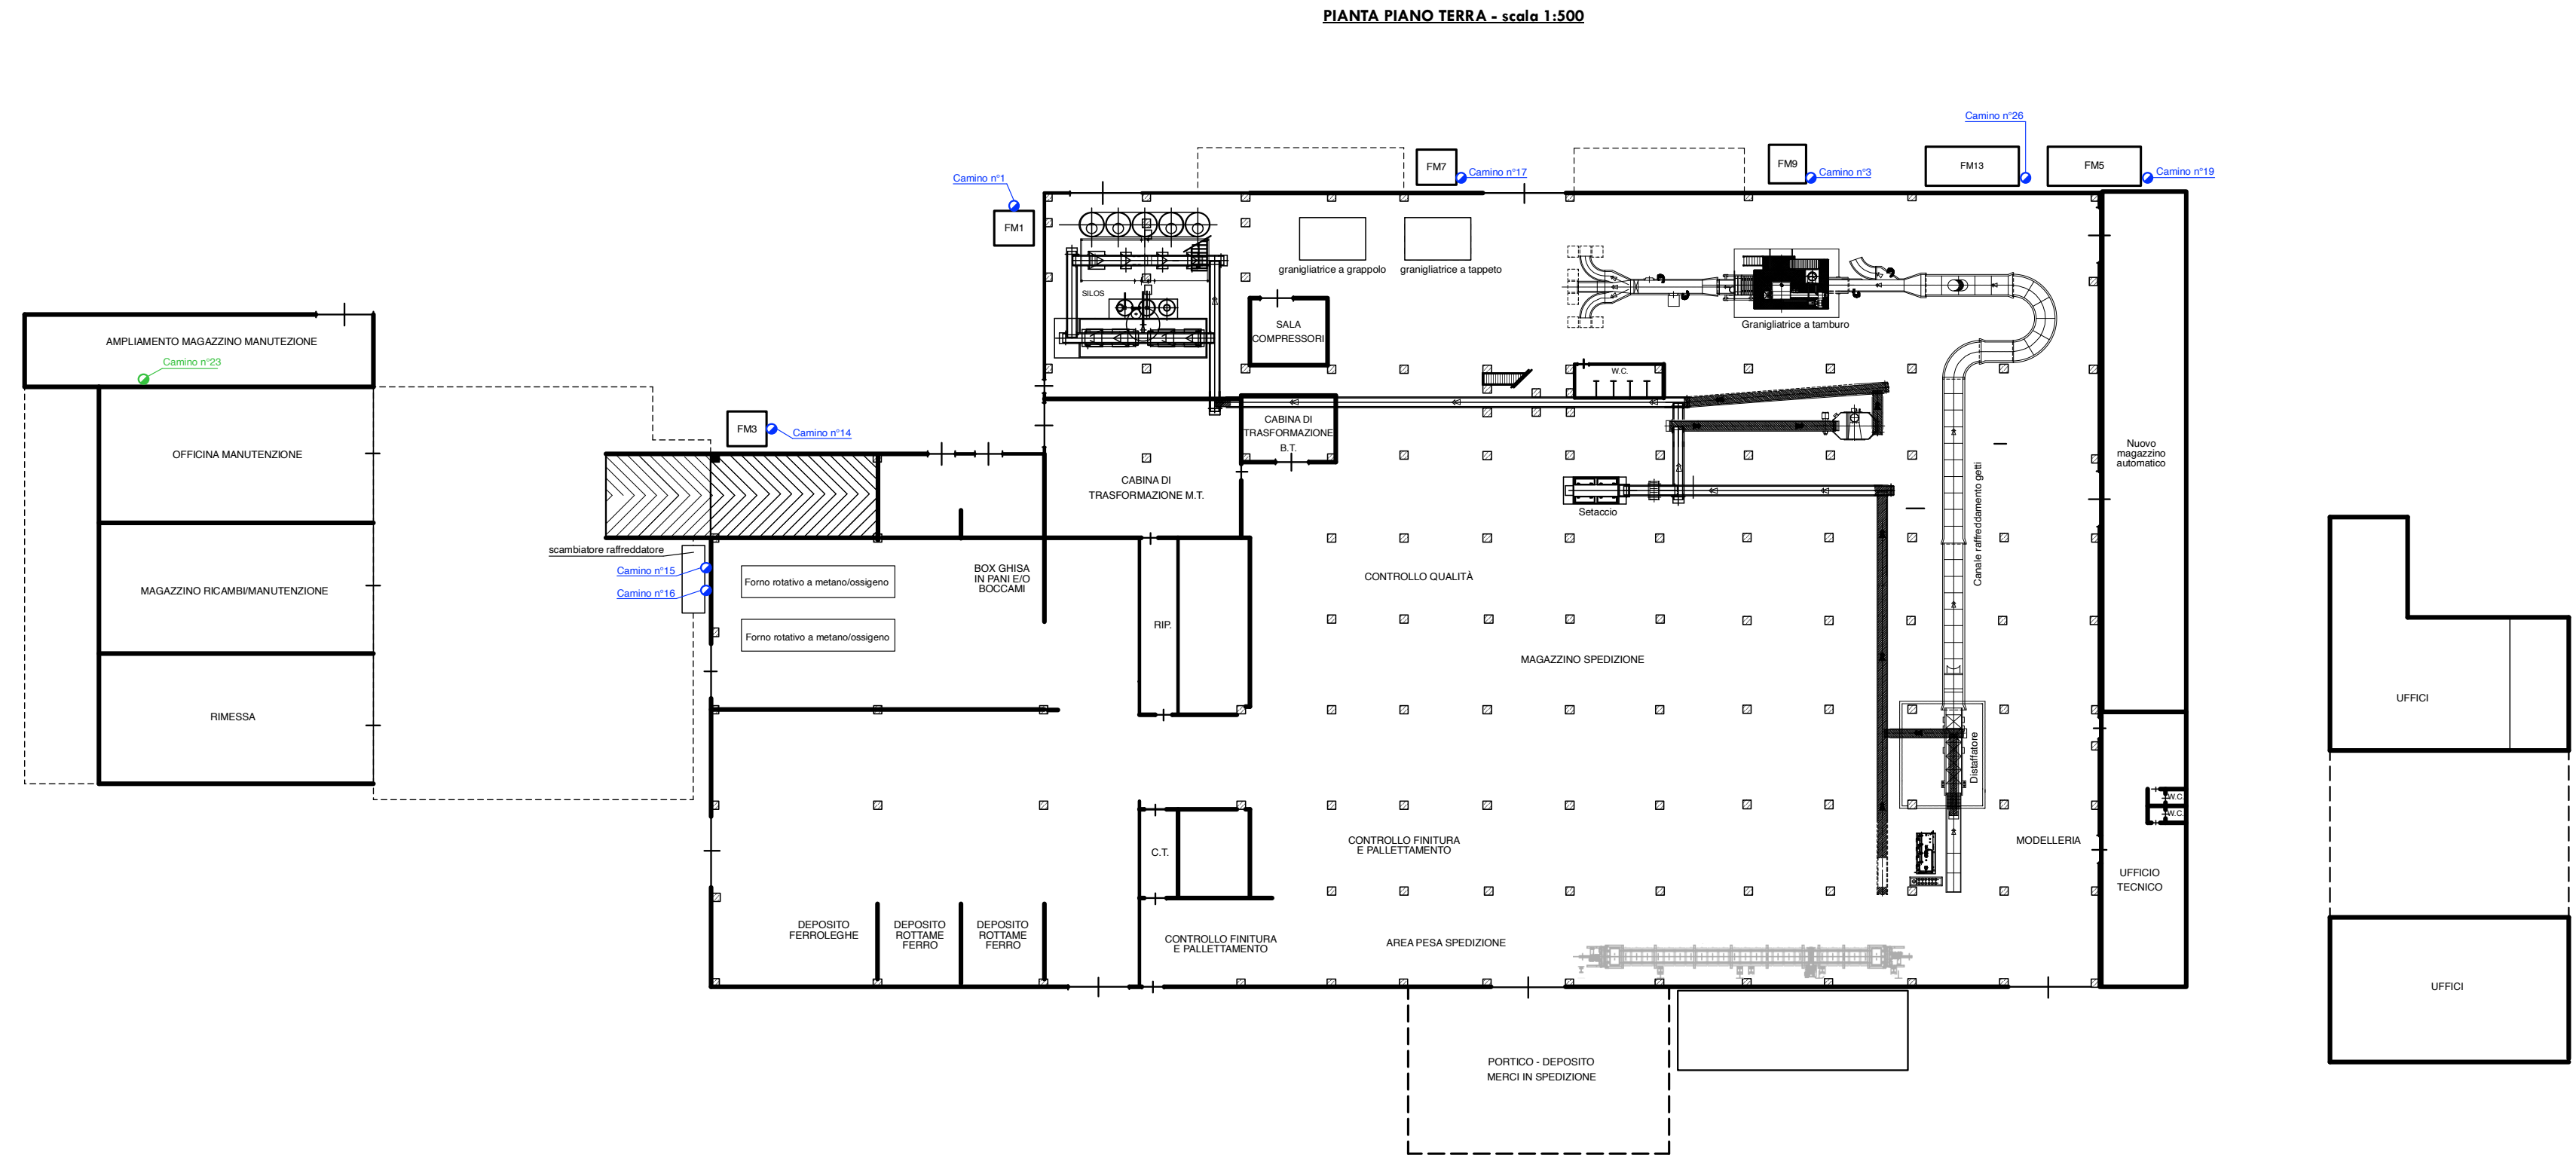

B.20: Planimetria dello stabilimento con individuazione dei punti di emissione e trattamenti degli scarichi in atmosfera

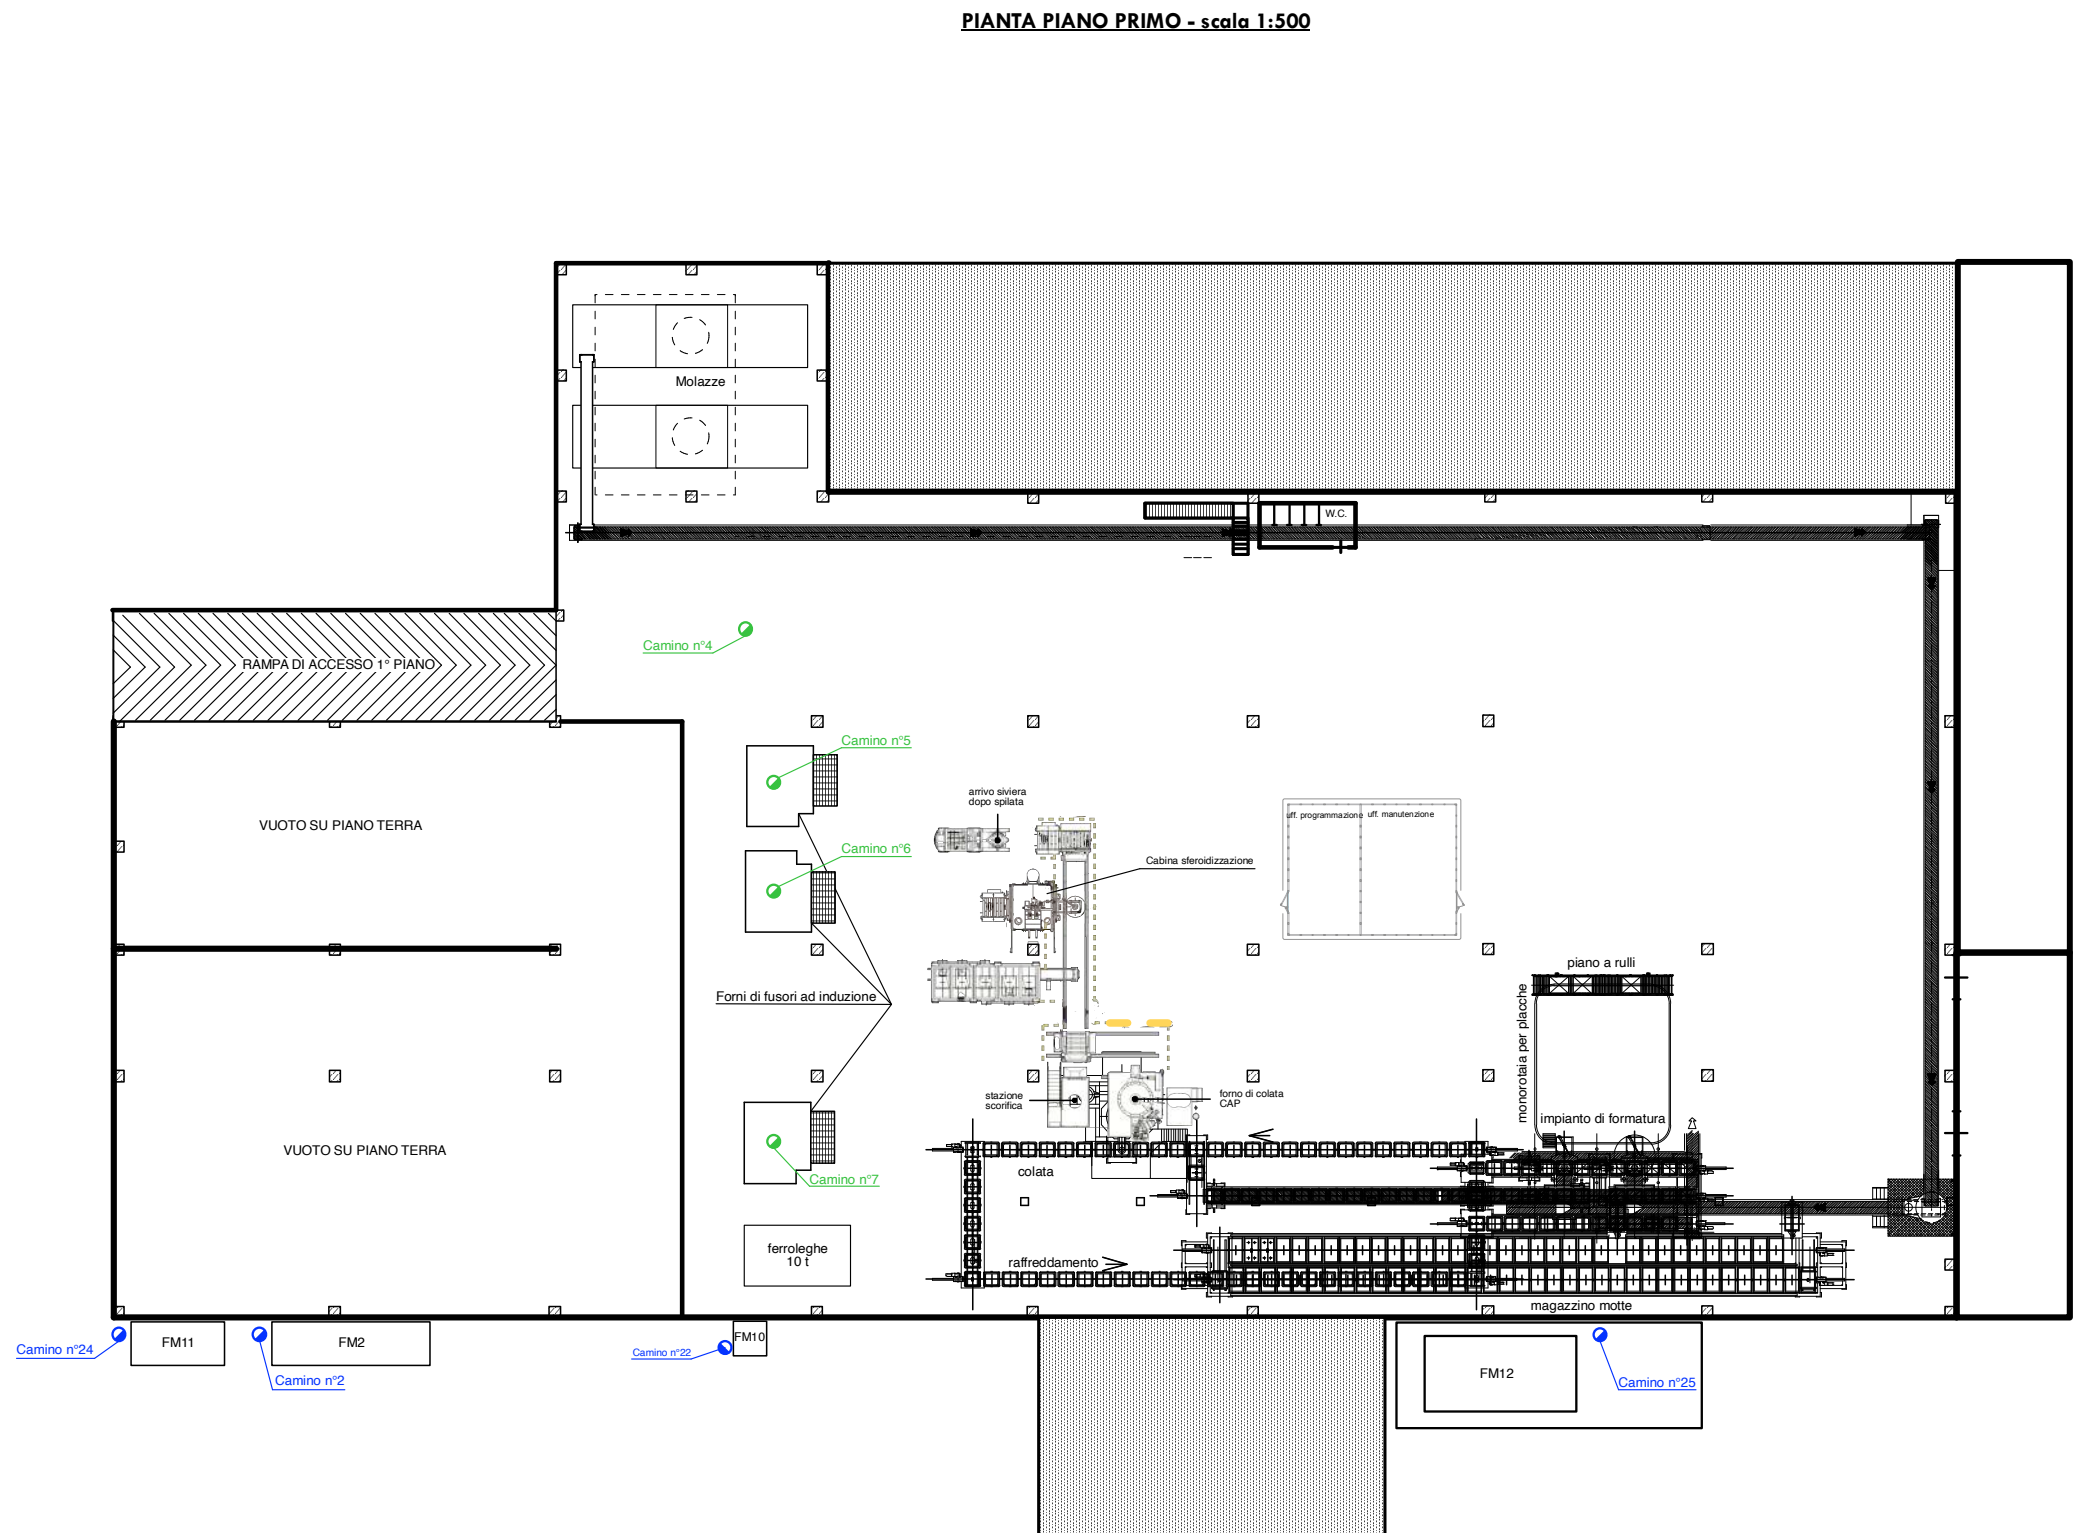

Camino : camini esistenti soggetti a controllo
Camino : camini esistenti non soggetti a controllo

LEGENDA CAMINI				
Camino N°	Processo	Diametro (cm)	Altezza (m)	Portata max gas secco (Nmc/h)
1	Lavorazione terre (molazzatura)	100	20	40.000
2	Fusione - forni elettrici	140	17,5	50.000
3	Sterratura - raffreddamento e setacciatura terre	160	15	100.000
4	Elettroesastore bonifica zona nastri trasporto terre	70	17	13.500
5 - 6 - 7	Elettroesastori bonifica zona forni elettrici	100	17	45.000 cad.
14	Fusione con forni rotativi	110	17,5	40.000
15 - 16	Fusione con forni rotativi (camini di emergenza)	110	17,5	15.000 cad.
17	Granigliatura con granigliatrice a tappeto Granigliatrice a grappolo	60	12	12.000
19	Raffreddamento getti	140	15	80.000
21	Granigliatura con granigliatrice a tamburo	ELIMINATO-CONVOGLIATO ALL'ABBATTITORE TRIBUTARIO DEL CAMINO N°26		
22	Sferoidizzazione	50	18	10.000
23	Manutenzione (saldatura)	25	10	2.500
24	Fusione con forni rotativi e siviera spillamento	115	17,5	60.000
25	Travaso siviere di alimentazione CAP Colata Raffreddamento dopo colata Magazzino molle	220	17,5	200.000
26	Nuovo impianto terre (nastro elevatore, elevatore, tramoggia, setaccio poligonale, nuovo raffreddatore terre) Granigliatrice a tamburo	150	17,5	90.000