


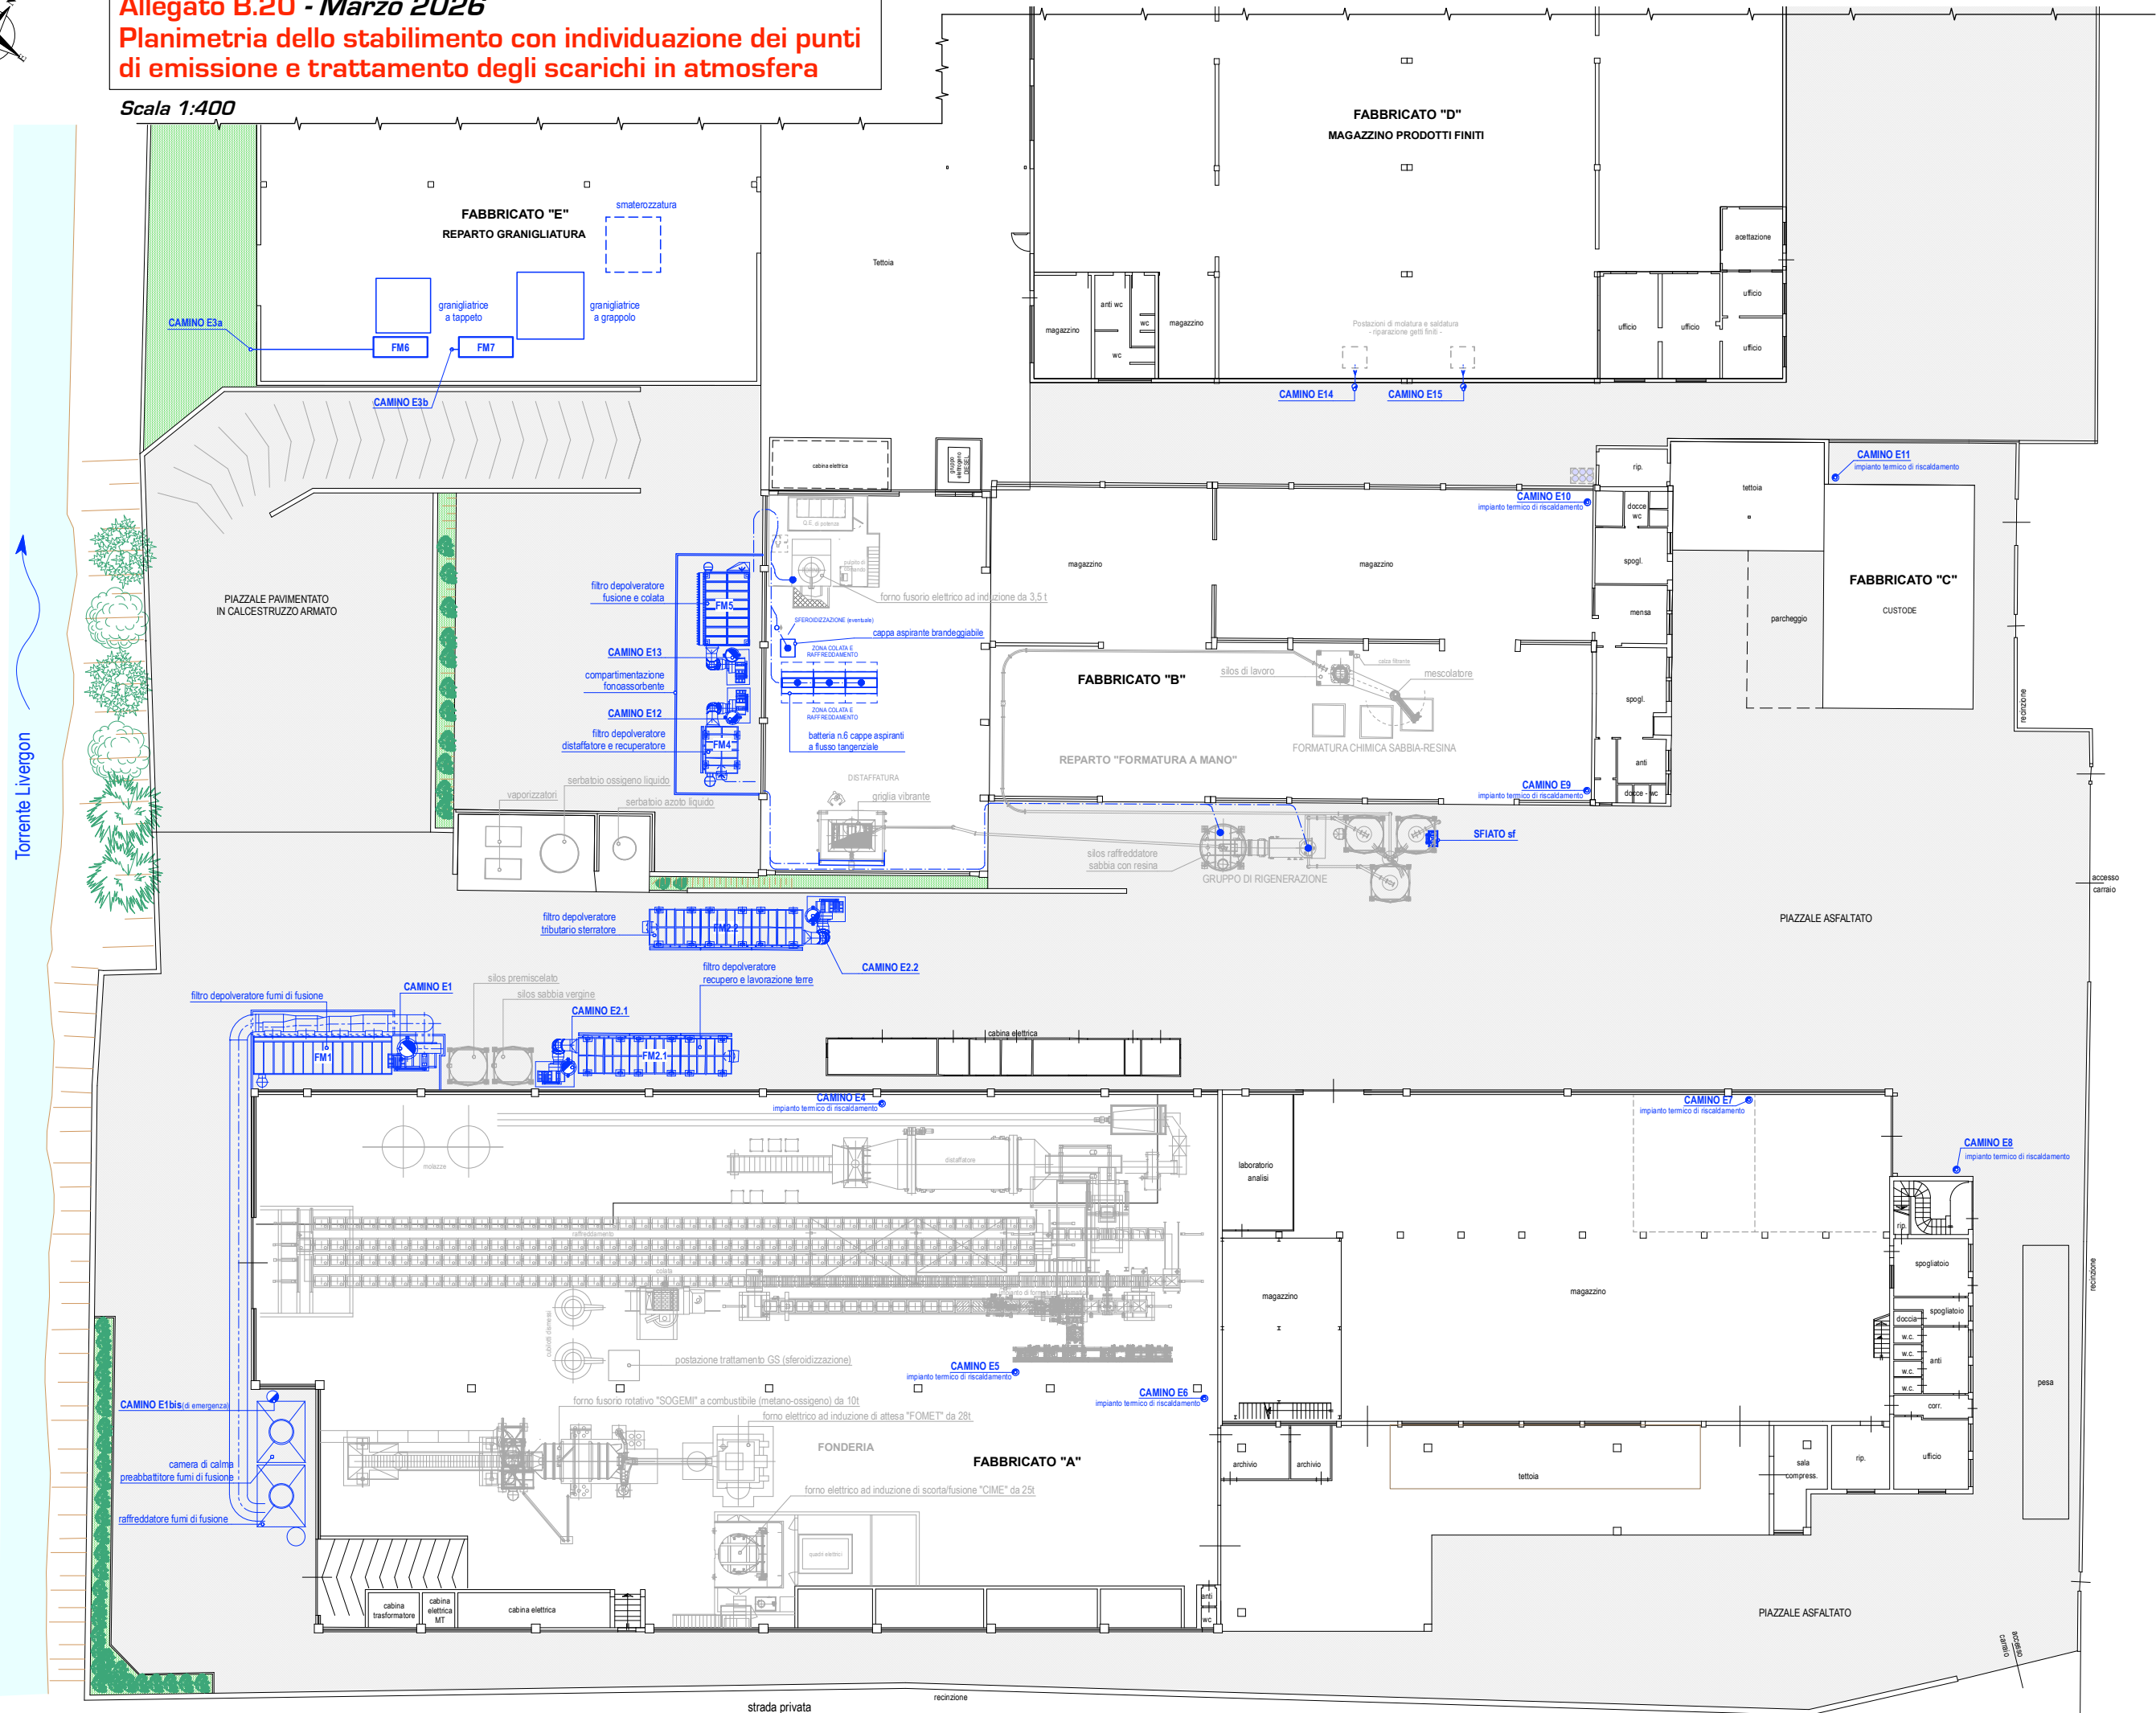

# Allegato B.20 - Marzo 2026 Planimetria dello stabilimento con individuazione dei punti di emissione e trattamento degli scarichi in atmosfera

Scala 1:400



SCHIO

Via L. Da Vinci

VICENZA