


**DETTAGLIO PLANIMETRICO TRATTAMENTO PRIMA PIOGGIA**  
Scala 1:100

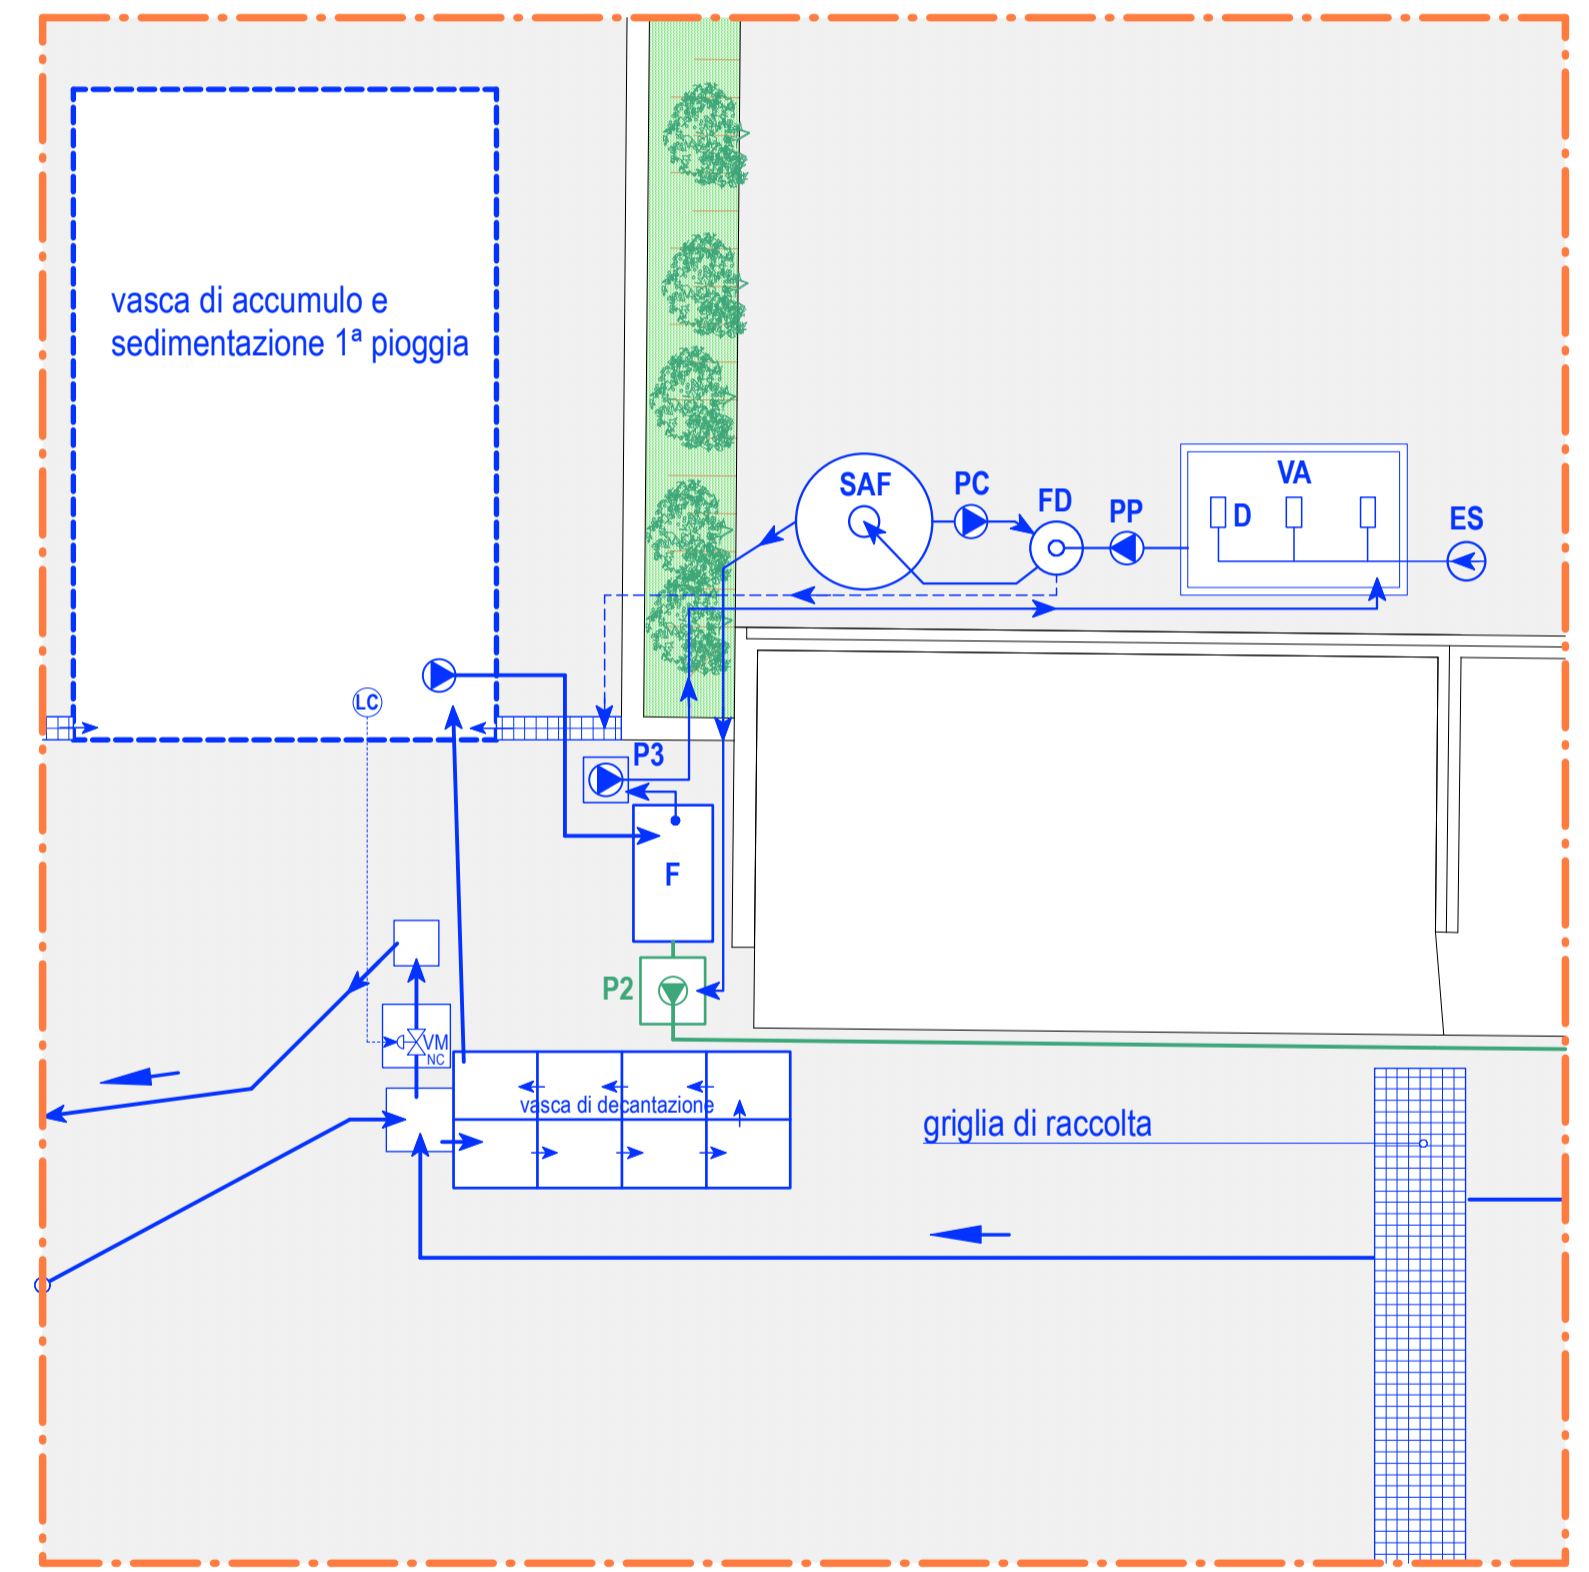

**LEGENDA**

- |   |   |
|---|---|
| P1: pompa di sollevamento 1ª pioggia    | PP: pompa di pressurizzazione al filtro deferrizzatore                |
| PF: pre-filtro a tessuto                | FD: filtro deferrizzatore   |
| P3: pompa di ripresa acque pre filtrate | VA: vasca di aerazione  |
| ES: elettrosoffiante                    | SAF: serbatoio di accumulo acqua filtrata (per controlavaggio filtro) |
| D: diffusori d'aria                     | PC: pompa di controlavaggio   |
|   | P2: pompa di rilancio acque filtrate alla fognatura                   |

**Allegato B.21 - Marzo 2026**  
**Planimetria delle reti fognarie, dei sistemi di trattamento e dei punti di emissione degli scarichi liquidi**  
Scala 1:400



**LEGENDA**

- rete acque nere
- rete acque meteoriche
- rete scarico 1ª pioggia (autorizzato da VIACQUA S.p.A.)