


Scala 1:400

STOCCAGGIO RIFIUTI

STOCCAGGIO MATERIE PRIME

**Allegato B.22 - Marzo 2026**  
**Planimetria dello stabilimento con individuazione delle aree per lo stoccaggio delle materie prime e rifiuti**

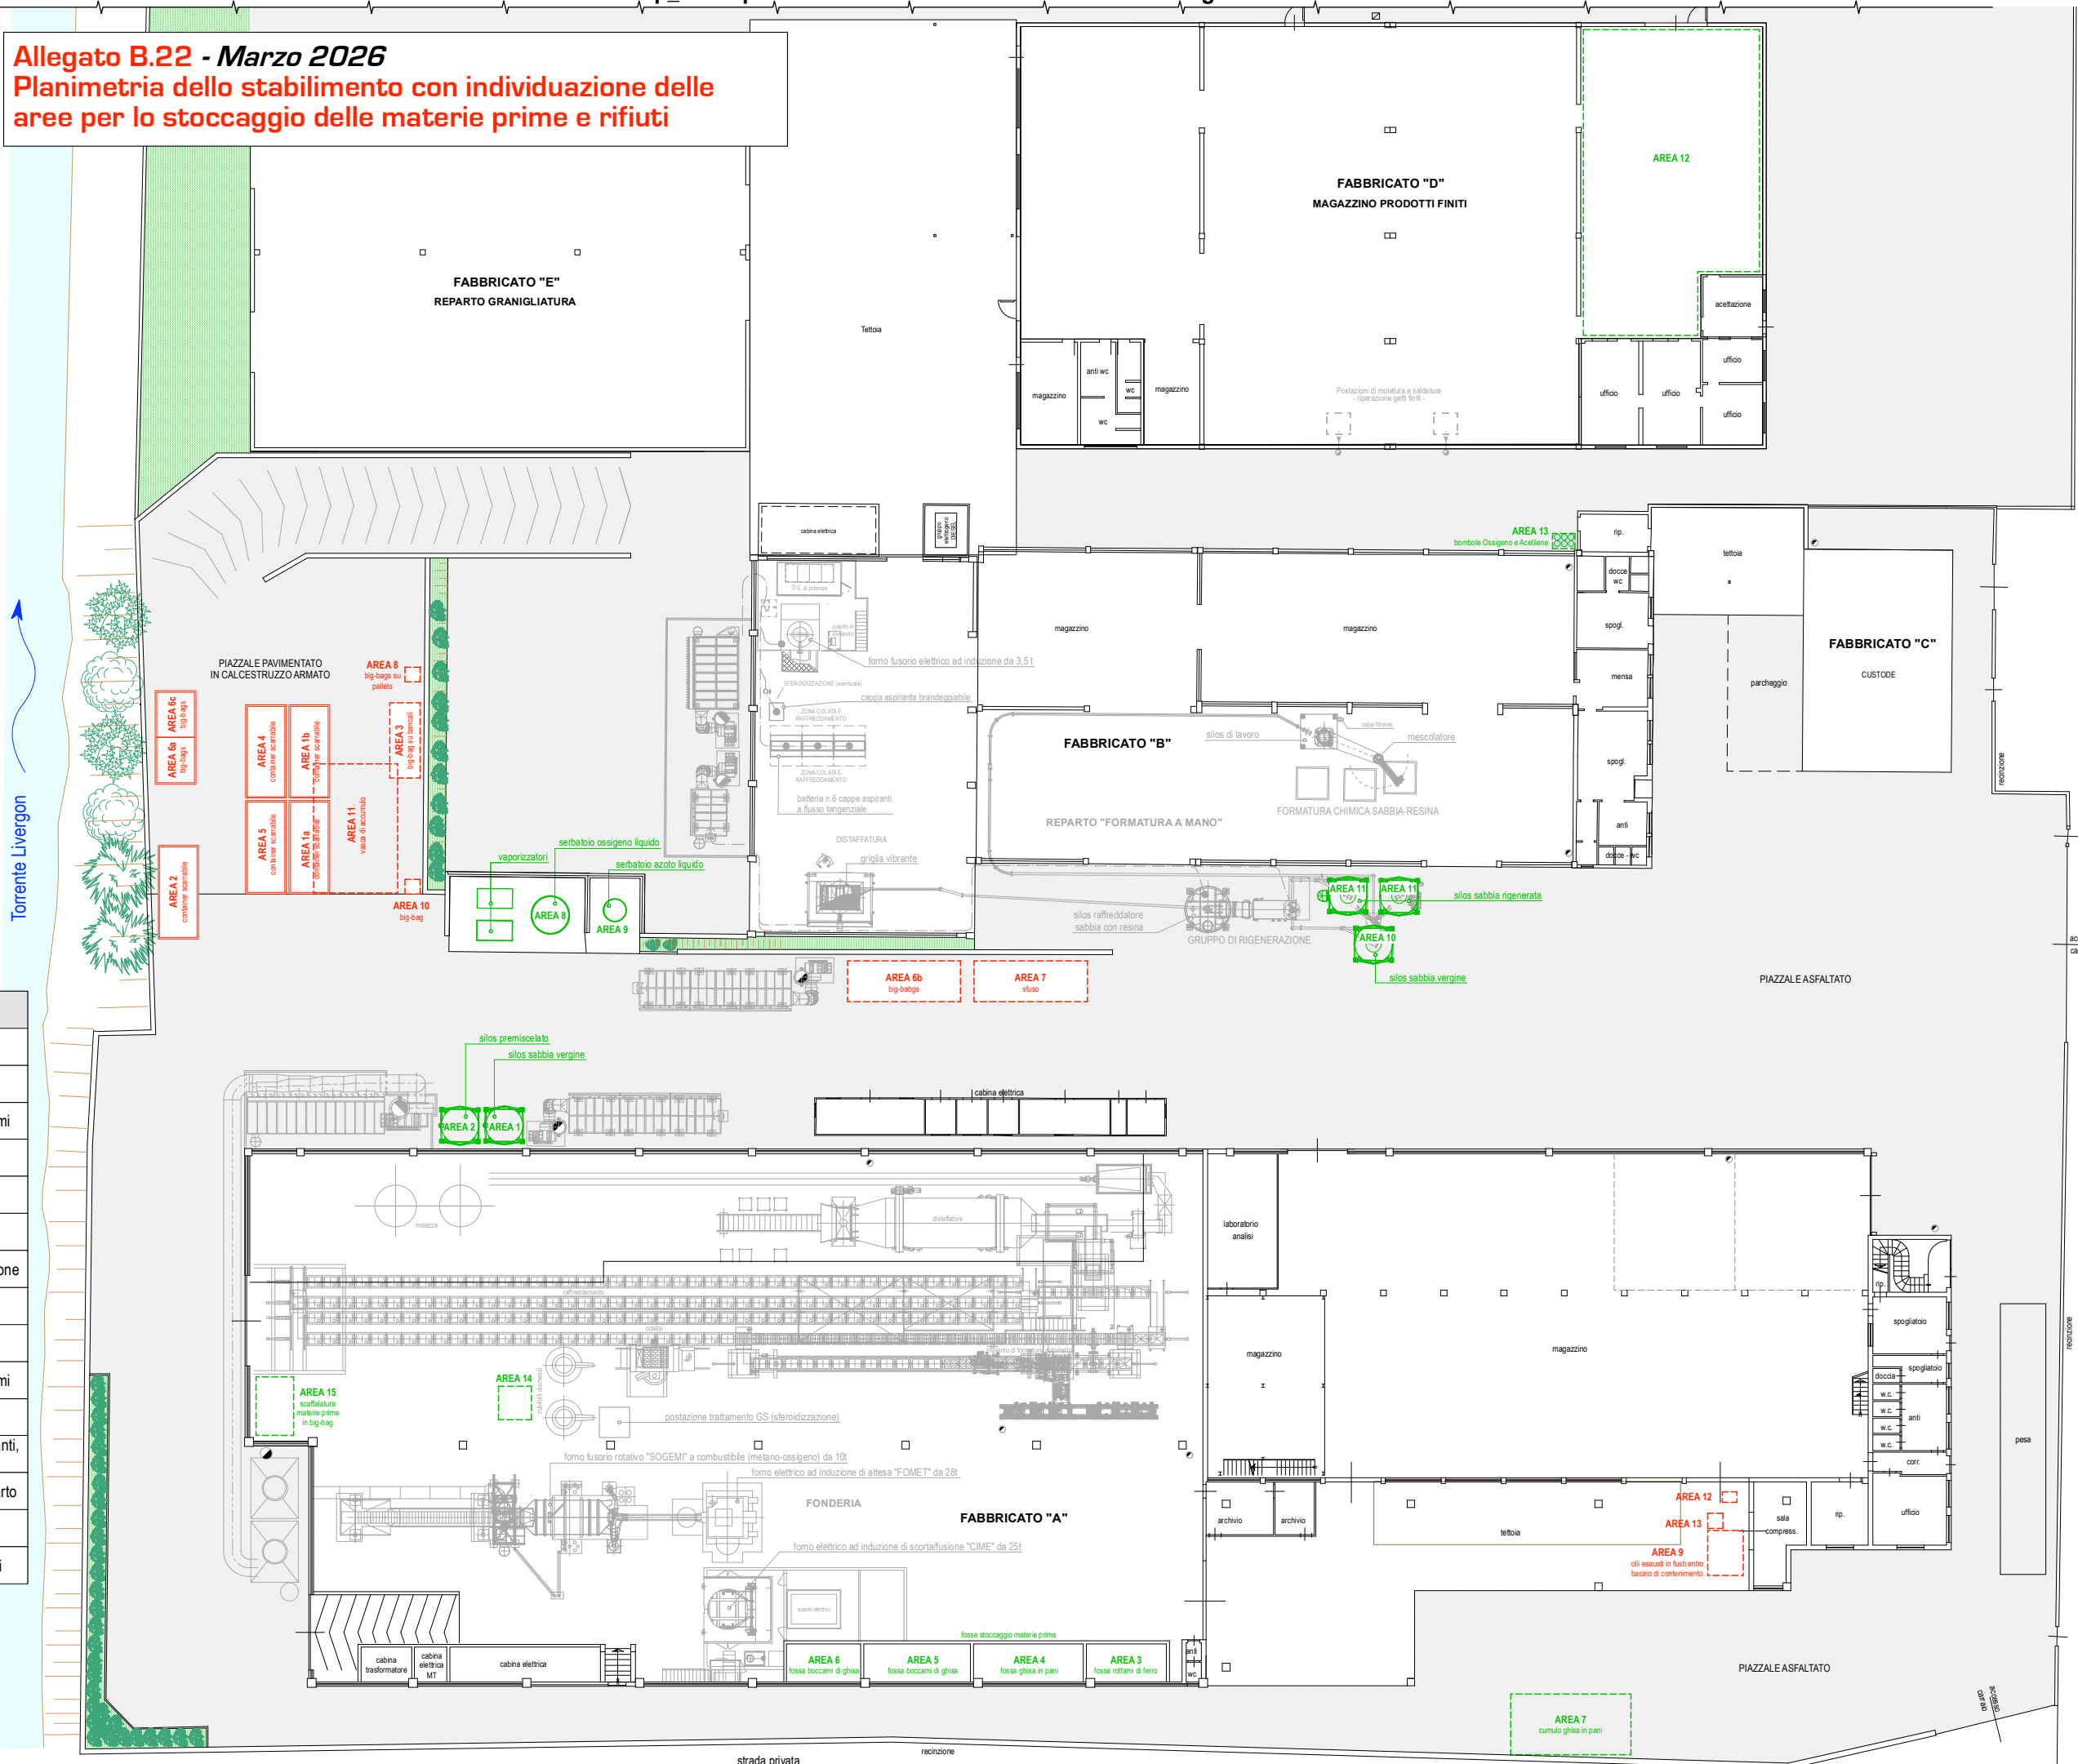

Prospetto depositi rifiuti

AREA	EER	RIFIUTO
1a / 1b	10 09 07* / 10 09 08	Terre fonderia
2	10 09 12	Altre polveri
3	10 09 09* / 10 09 10	Polveri abbattimento fumi
4 / 5	10 09 03	Scorie di fusione
	16 11 03* / 16 11 04	Rivestimenti refrattari
6a	15 01 06	Imballaggi misti
6b	15 01 01	Imballaggi in carta e cartone
6c	15 01 02	Imballaggi in plastica
7	15 01 03	Imballaggi in legno
8	10 09 09* / 10 09 10	Polveri abbattimento fumi
9	13 01 13*	Olii circuiti idraulici
10	15 02 02* / 15 02 03	Assorbenti, materiali filtranti, stracci, etc.
11	16 10 02	Soluzioni acquose di scarto
12	13 05 07	Acque oleose
13	15 01 10*	Imballaggi contaminati

SCHIO

Via L. Da Vinci

VICENZA