

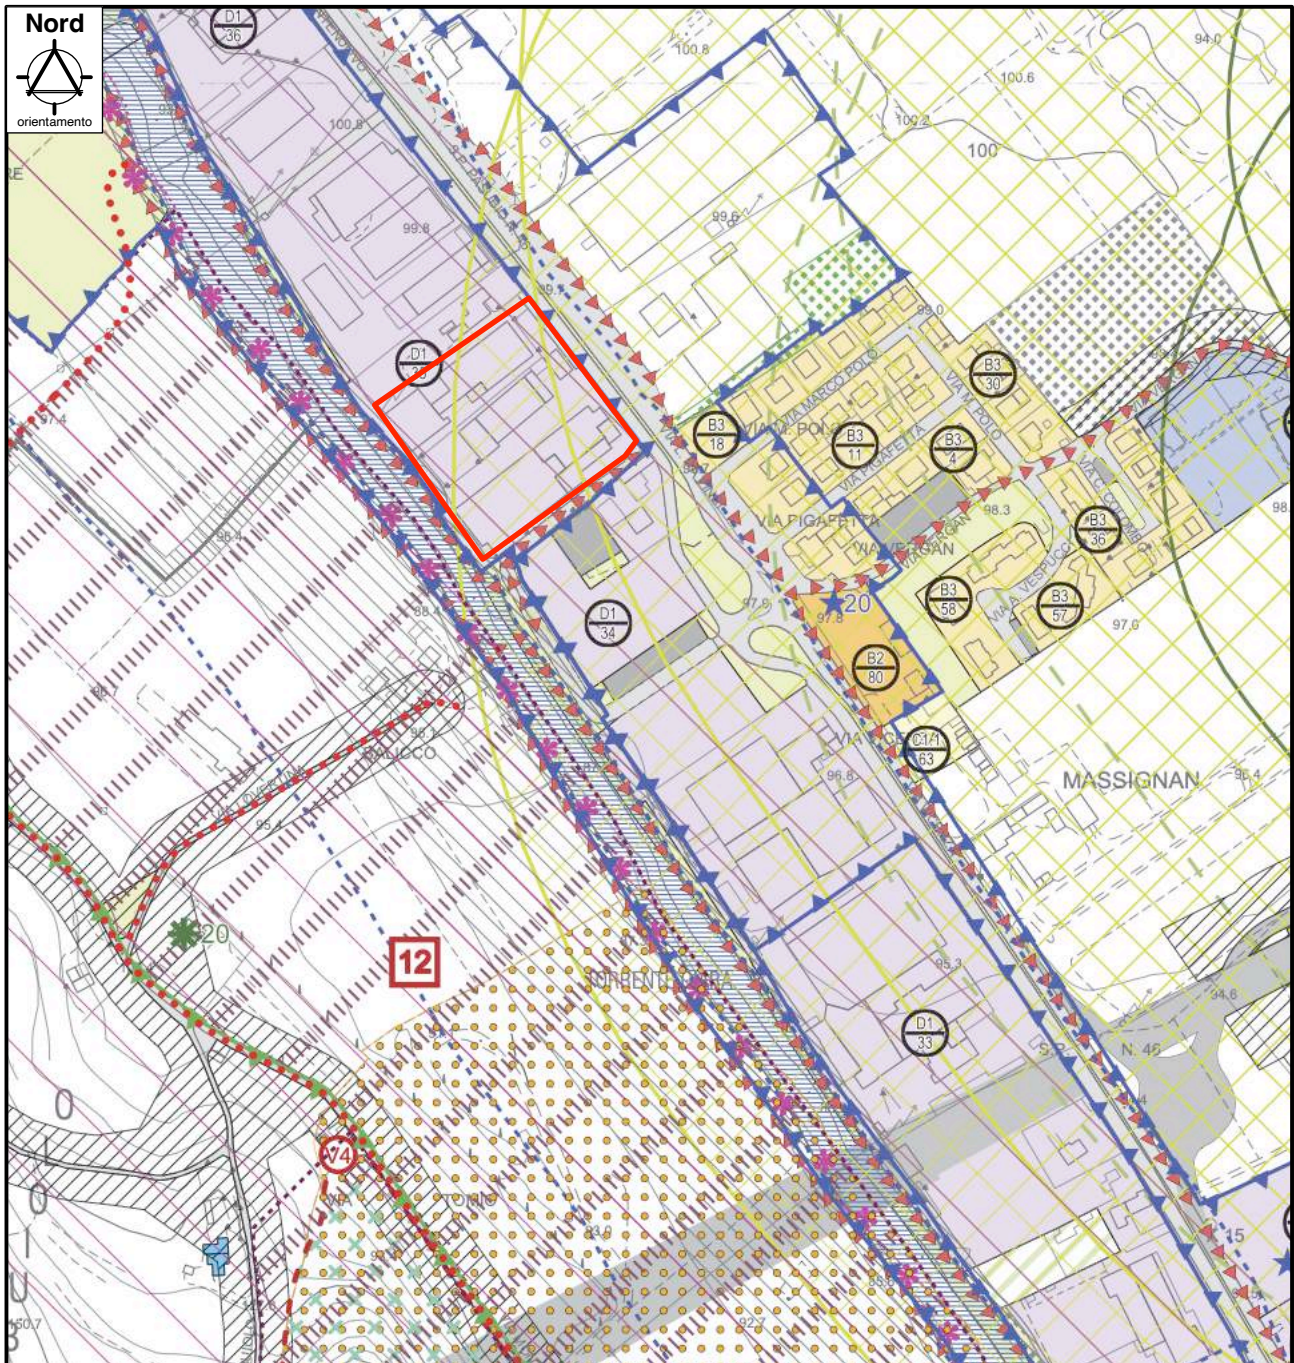
Allegati alla scheda A



A 15

Stralcio del Piano degli Interventi in scala 1:5000

ESTRATTO PIANO DEGLI INTERVENTI DEL COMUNE DI MALO

scala 1:5'000



	ZTO D1 Artigianale, industriale, commerciale direzionale di completamento	art. 28
	ZTO D2.1 Commerciale, direzionale	art. 29
	ZTO D2.2 Commerciale, direzionale	art. 30



: Fonderie Soliman S.p.A.