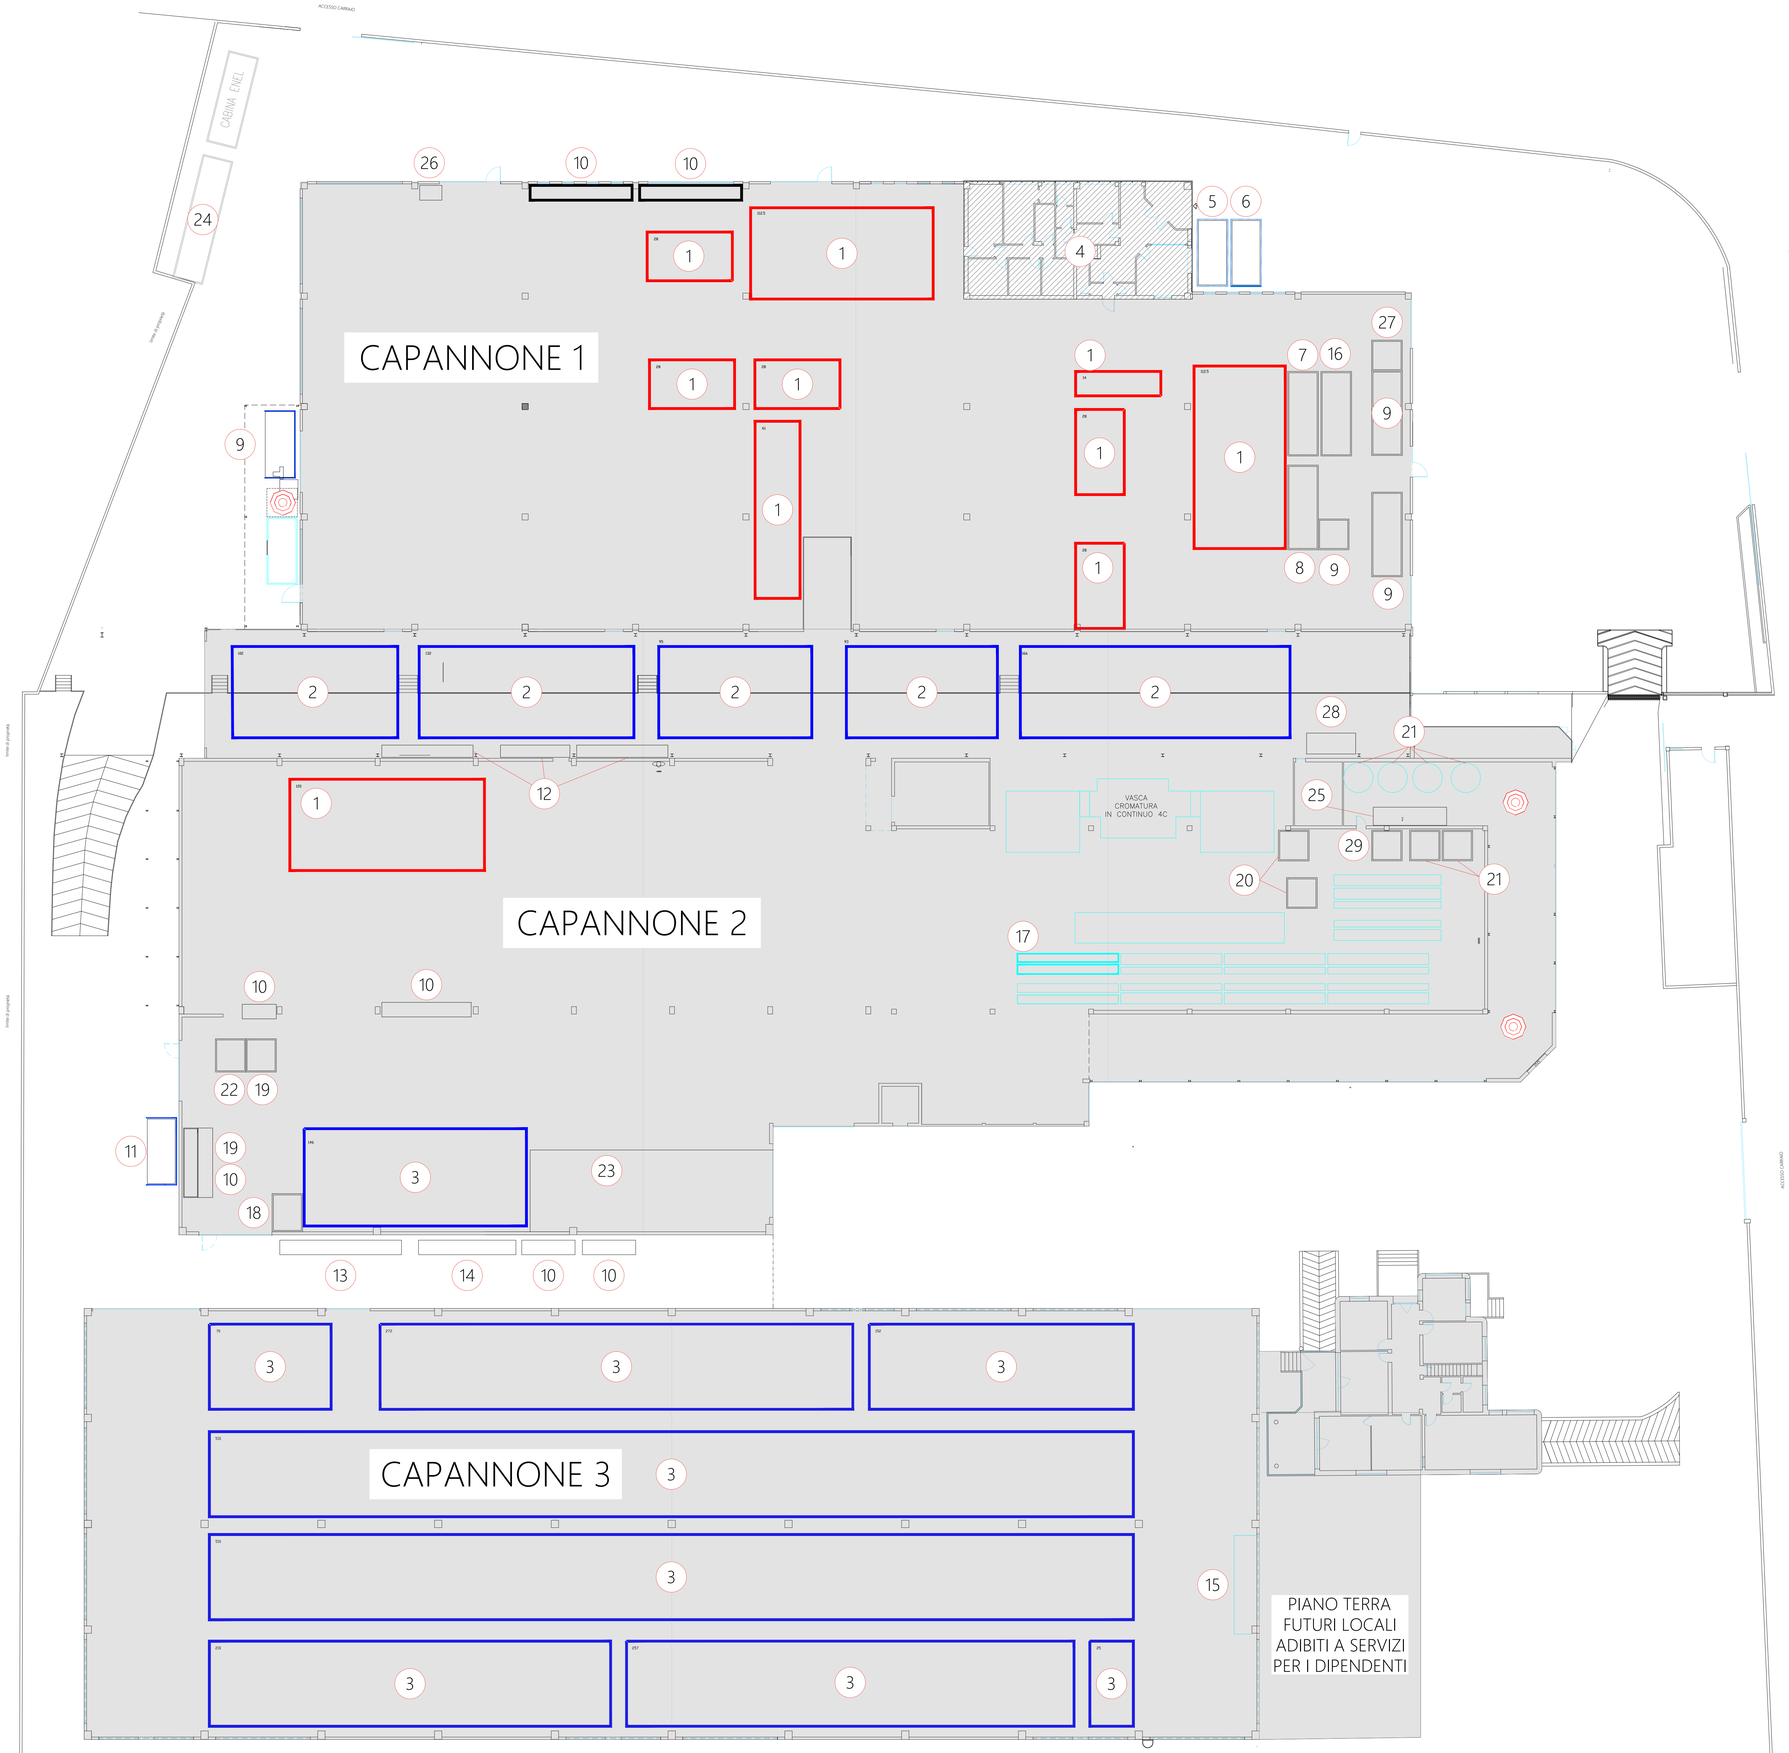

POS.	CER	DESCRIZIONE	AREA m²	MODALITA'
1		AREA STOCCAGGIO MATERIALE SEMILAVORATO	560	STIVE
2		AREA STOCCAGGIO MATERIALE GREZZO	588	STIVE
3		AREA STOCCAGGIO MATERIALE FINITO	2215	STIVE / KASTO
4		EX UFFICI IN CORSO DI AMPLIAMENTO PER MAGAZZINO	174	
5	12.01.05	LAMINATURA / TRUCIOLI MATERIALE PLASTICO		CASSONE
6	15.01.06	IMBALLAGGI MISTI		CASSONE
7	12.01.14	FANGHI DA LAVORAZIONE DI RETTIFICA		CASSONE
8	15.02.02	CARTA, INDUMENTI PROTETTIVI CONTAMINATI DA SOSTANZE PERICOLOSE		CASSONE
9	12.01.01	LAMINATI / TRUCIOLI METERIALE FERROSO		CASSONE
10		SCAFFALI DEPOSITO RICAMBI		SCAFFALI
11	12.01.99	ROTTAME FERROSO TEMPORANEO		CASSONE
12	15.01.10	IMBALLAGGI CONTENENTI RESIDUI DI SOSTANZE PERICOLOSE (CISTERNE CROMO VUOTE)		IBC
13		AREA STOCCAGGIO CARTONI IMBALLO		A TERRA
14		AREA STOCCAGGIO PLASTICA IMBALLO		A TERRA
15		UFFICIO GESTIONE MAGAZZINO		
16	12.01.09	EMULSIONI E SOLUZIONI PER MACCHINARI NON CONTENENTI ALOGENI		IBC
17	11.01.98	BAGNI ESAUSTI DI CROMATURA (S.F.3) -- TEMPORANEO --		VASCA
18		RICAMBI BATTERIE		
19		DEPOSITO ACIDO CROMICO -- TEMPORANEO --		IBC
20		DEPOSITO ACIDO CROMICO		IBC / CISTERNA
21	11.01.06	STOCCAGGIO RESINE FILTRANTI		CISTERNA
22	11.01.09	FANGHI DA PULIZIA SERPENTINE (S.F.3)		FUSTI BLU 200 Litri
23		OFFICINA MANUTENZIONE		
24	15.01.03	LEGNO		A TERRA
25		ACQUE DI LAVAGGIO CONTENENTI CROMO		A TERRA
26	13.08.02*	OLIO ESAUSTO		
27		DILUENTE NITRO EXTRA		
28		ACQUE COMPRESSORI		
29	11.01.06*	ELUATI		

COMMIT. SIDERGAMMA S.R.L.

SEDE Principale
DUG Via IV Novembre
NUM. 3
CAP 36060
COMUNE Zugliano

PROVINCIA VI

Identificazione delle zone adibite allo stoccagzio di materiale

ESEGUITO
APPROVATO
REVISIONE 02
DATA 25/07/2025

SCALA 1:200

Elaborato grafico - Pianta piano terra
Planimetria stoccaggi stato futuro

C.11