


- LEGENDA:
- CLASSE 1
 - CLASSE 2
 - CLASSE 3
 - CLASSE 4
 - CLASSE 5
 - CLASSE 6
 - AREE DA DESTINARSI A SPETTACOLI A CARATTERE TEMPORANEO

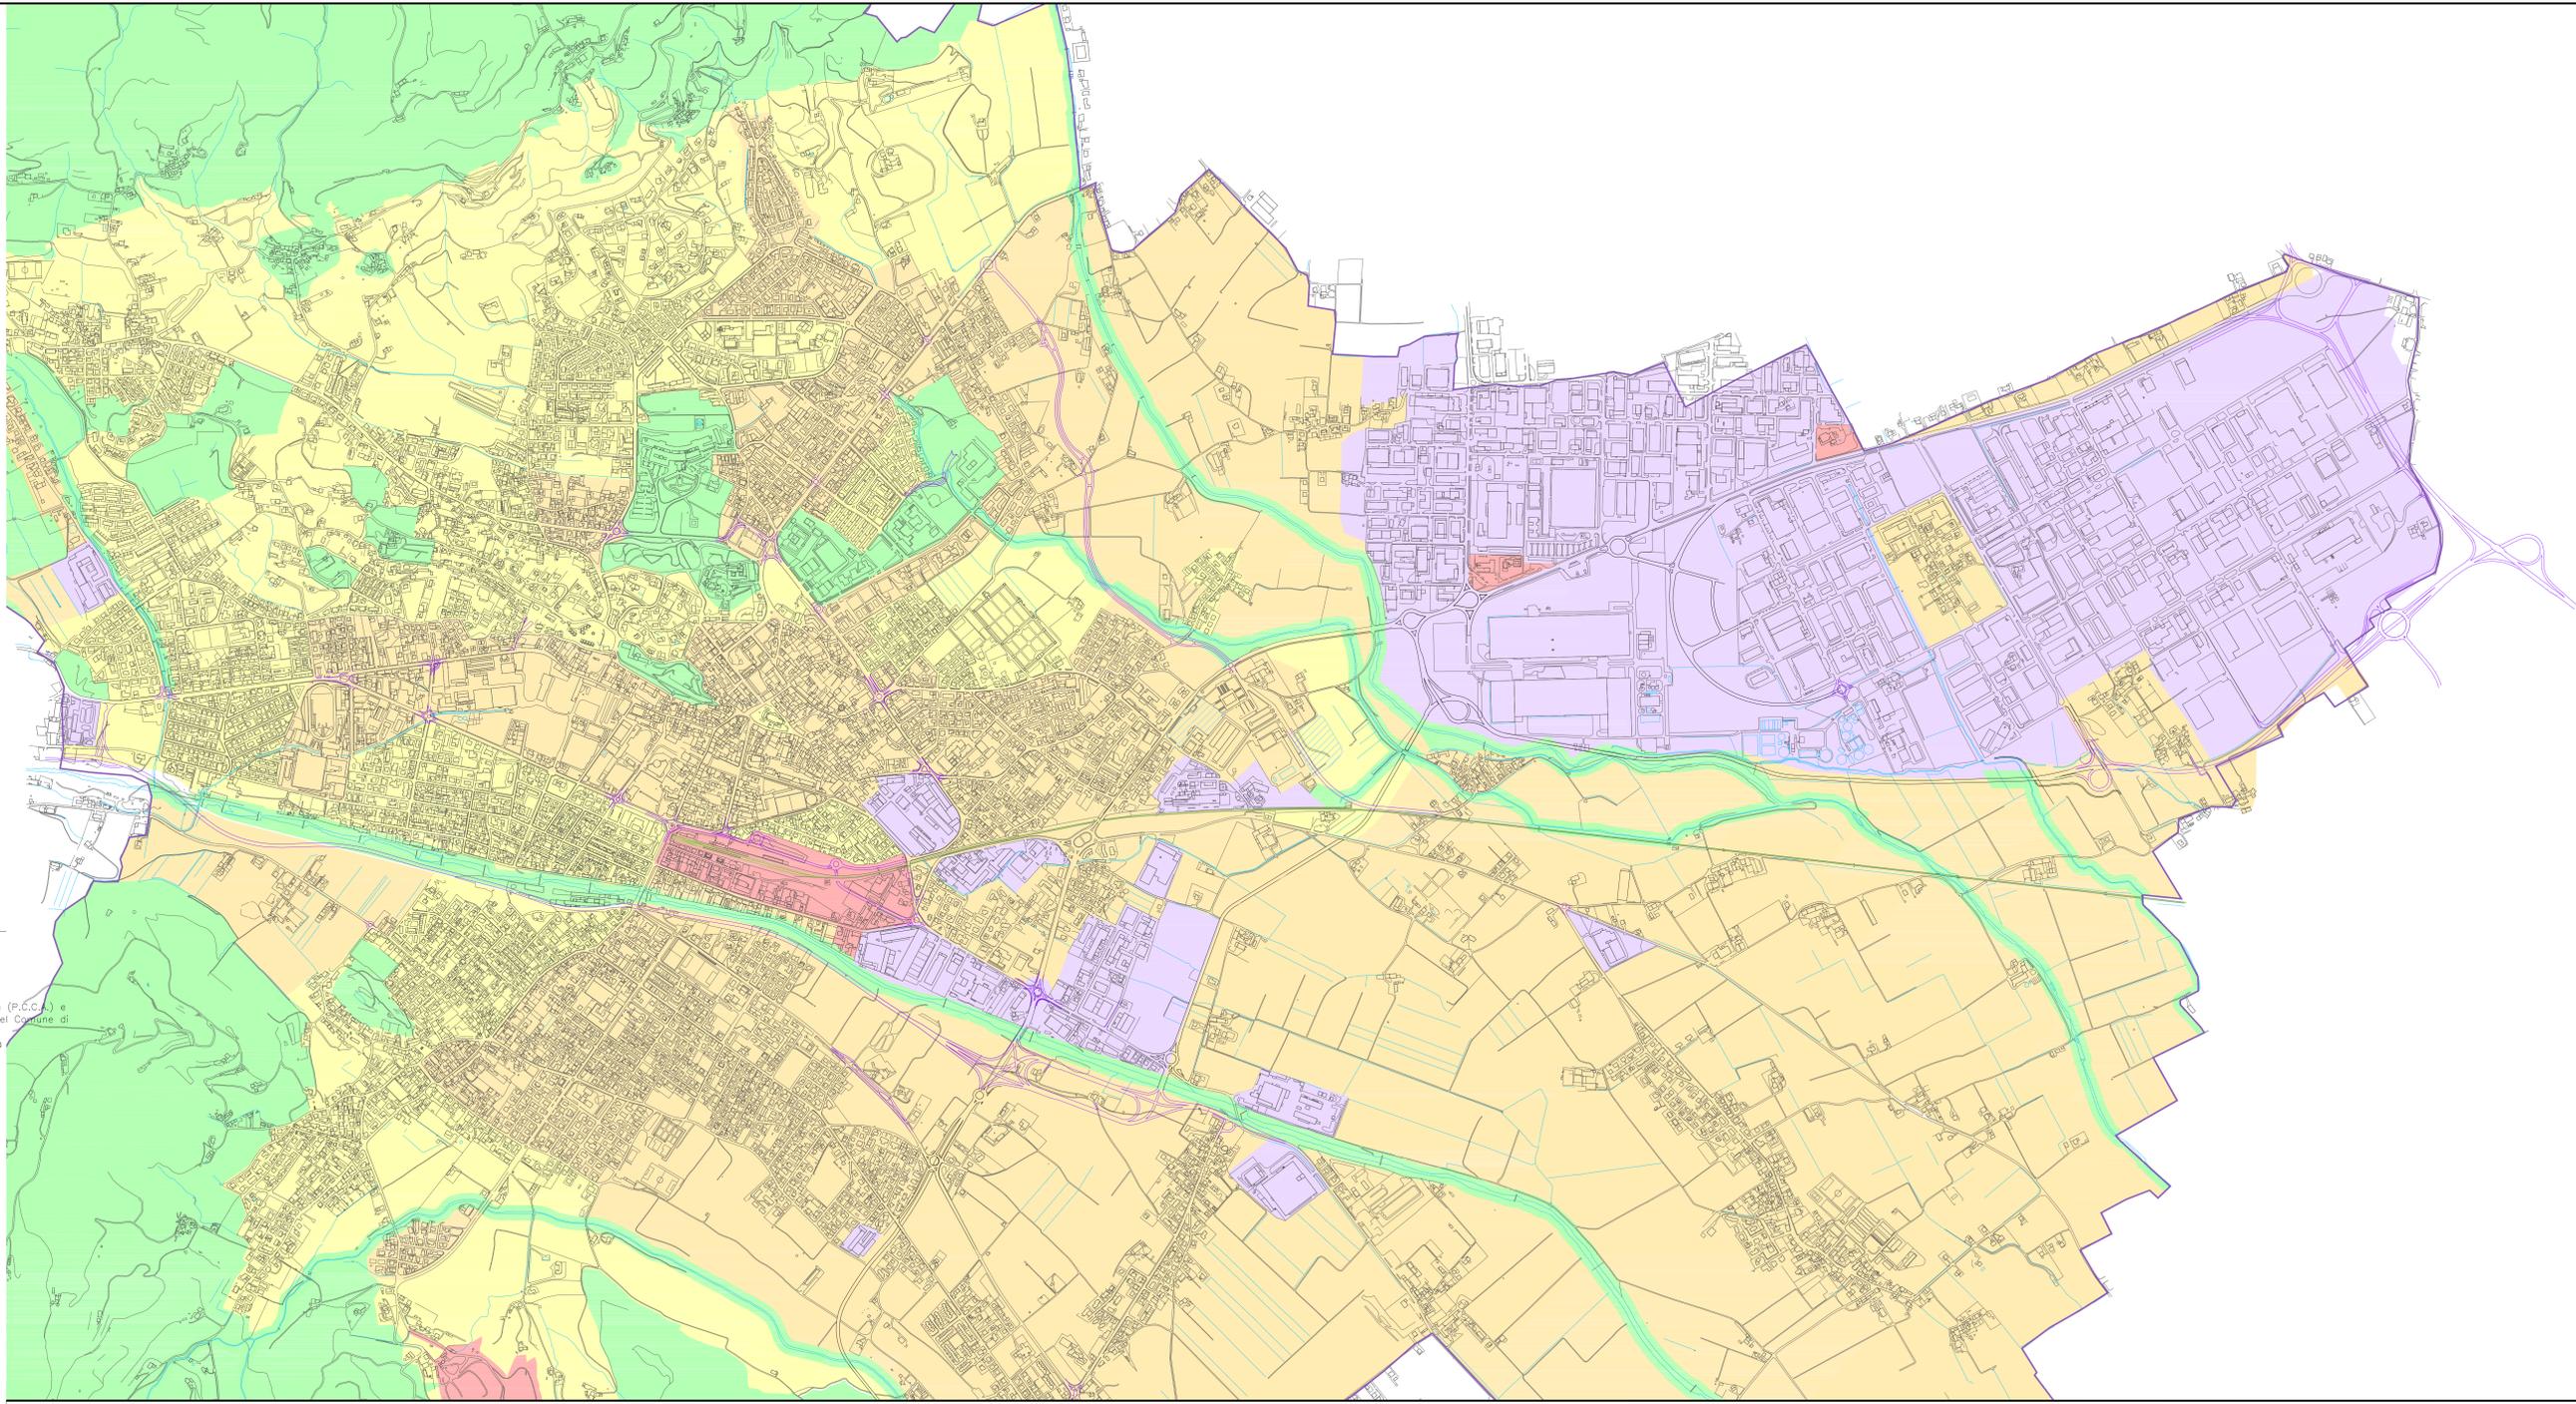

			
38100 Trento - Via Mecenate, 195 Tel. +39 0461-421268 - Fax. +39 0461-421269 P.IVA 01307910228 www.atagroup.com - E-Mail: ataengineering@atagroup.com			
Aggiornamento del Piano Comunale di Classificazione Acustica (P.C.C.A.) e redazione della FASE 2 del Piano di Risanamento Acustico del Comune di Schio.			
Aggiornamento del Piano di Classificazione Acustica			
COMMITTENTE: COMUNE DI SCHIO			
			
PROGETTISTA	DESCRIZIONE	ESABILI	PROGETTO
		Luca Baroni	Francesco Serenato Zamboni
CONSULENZA	PROGETTO	PROGETTO	PROGETTO
Norwalk srl	ATA ENGINEERING srl	ATA ENGINEERING srl	ATA ENGINEERING srl
CONSULENZA	PROGETTO	PROGETTO	PROGETTO
Quasar Ingegneria Ambientale	ATA ENGINEERING srl	ATA ENGINEERING srl	ATA ENGINEERING srl
Oggetto: Planimetria Classificazione Acustica Area centrale			
Autore: Bruno Gobbi Fratini			
DATA APPROVAZIONE	SCALE	F. PLANIMETRIA	F. PLANIMETRIA
11.11.05	1:5.000	2	2