


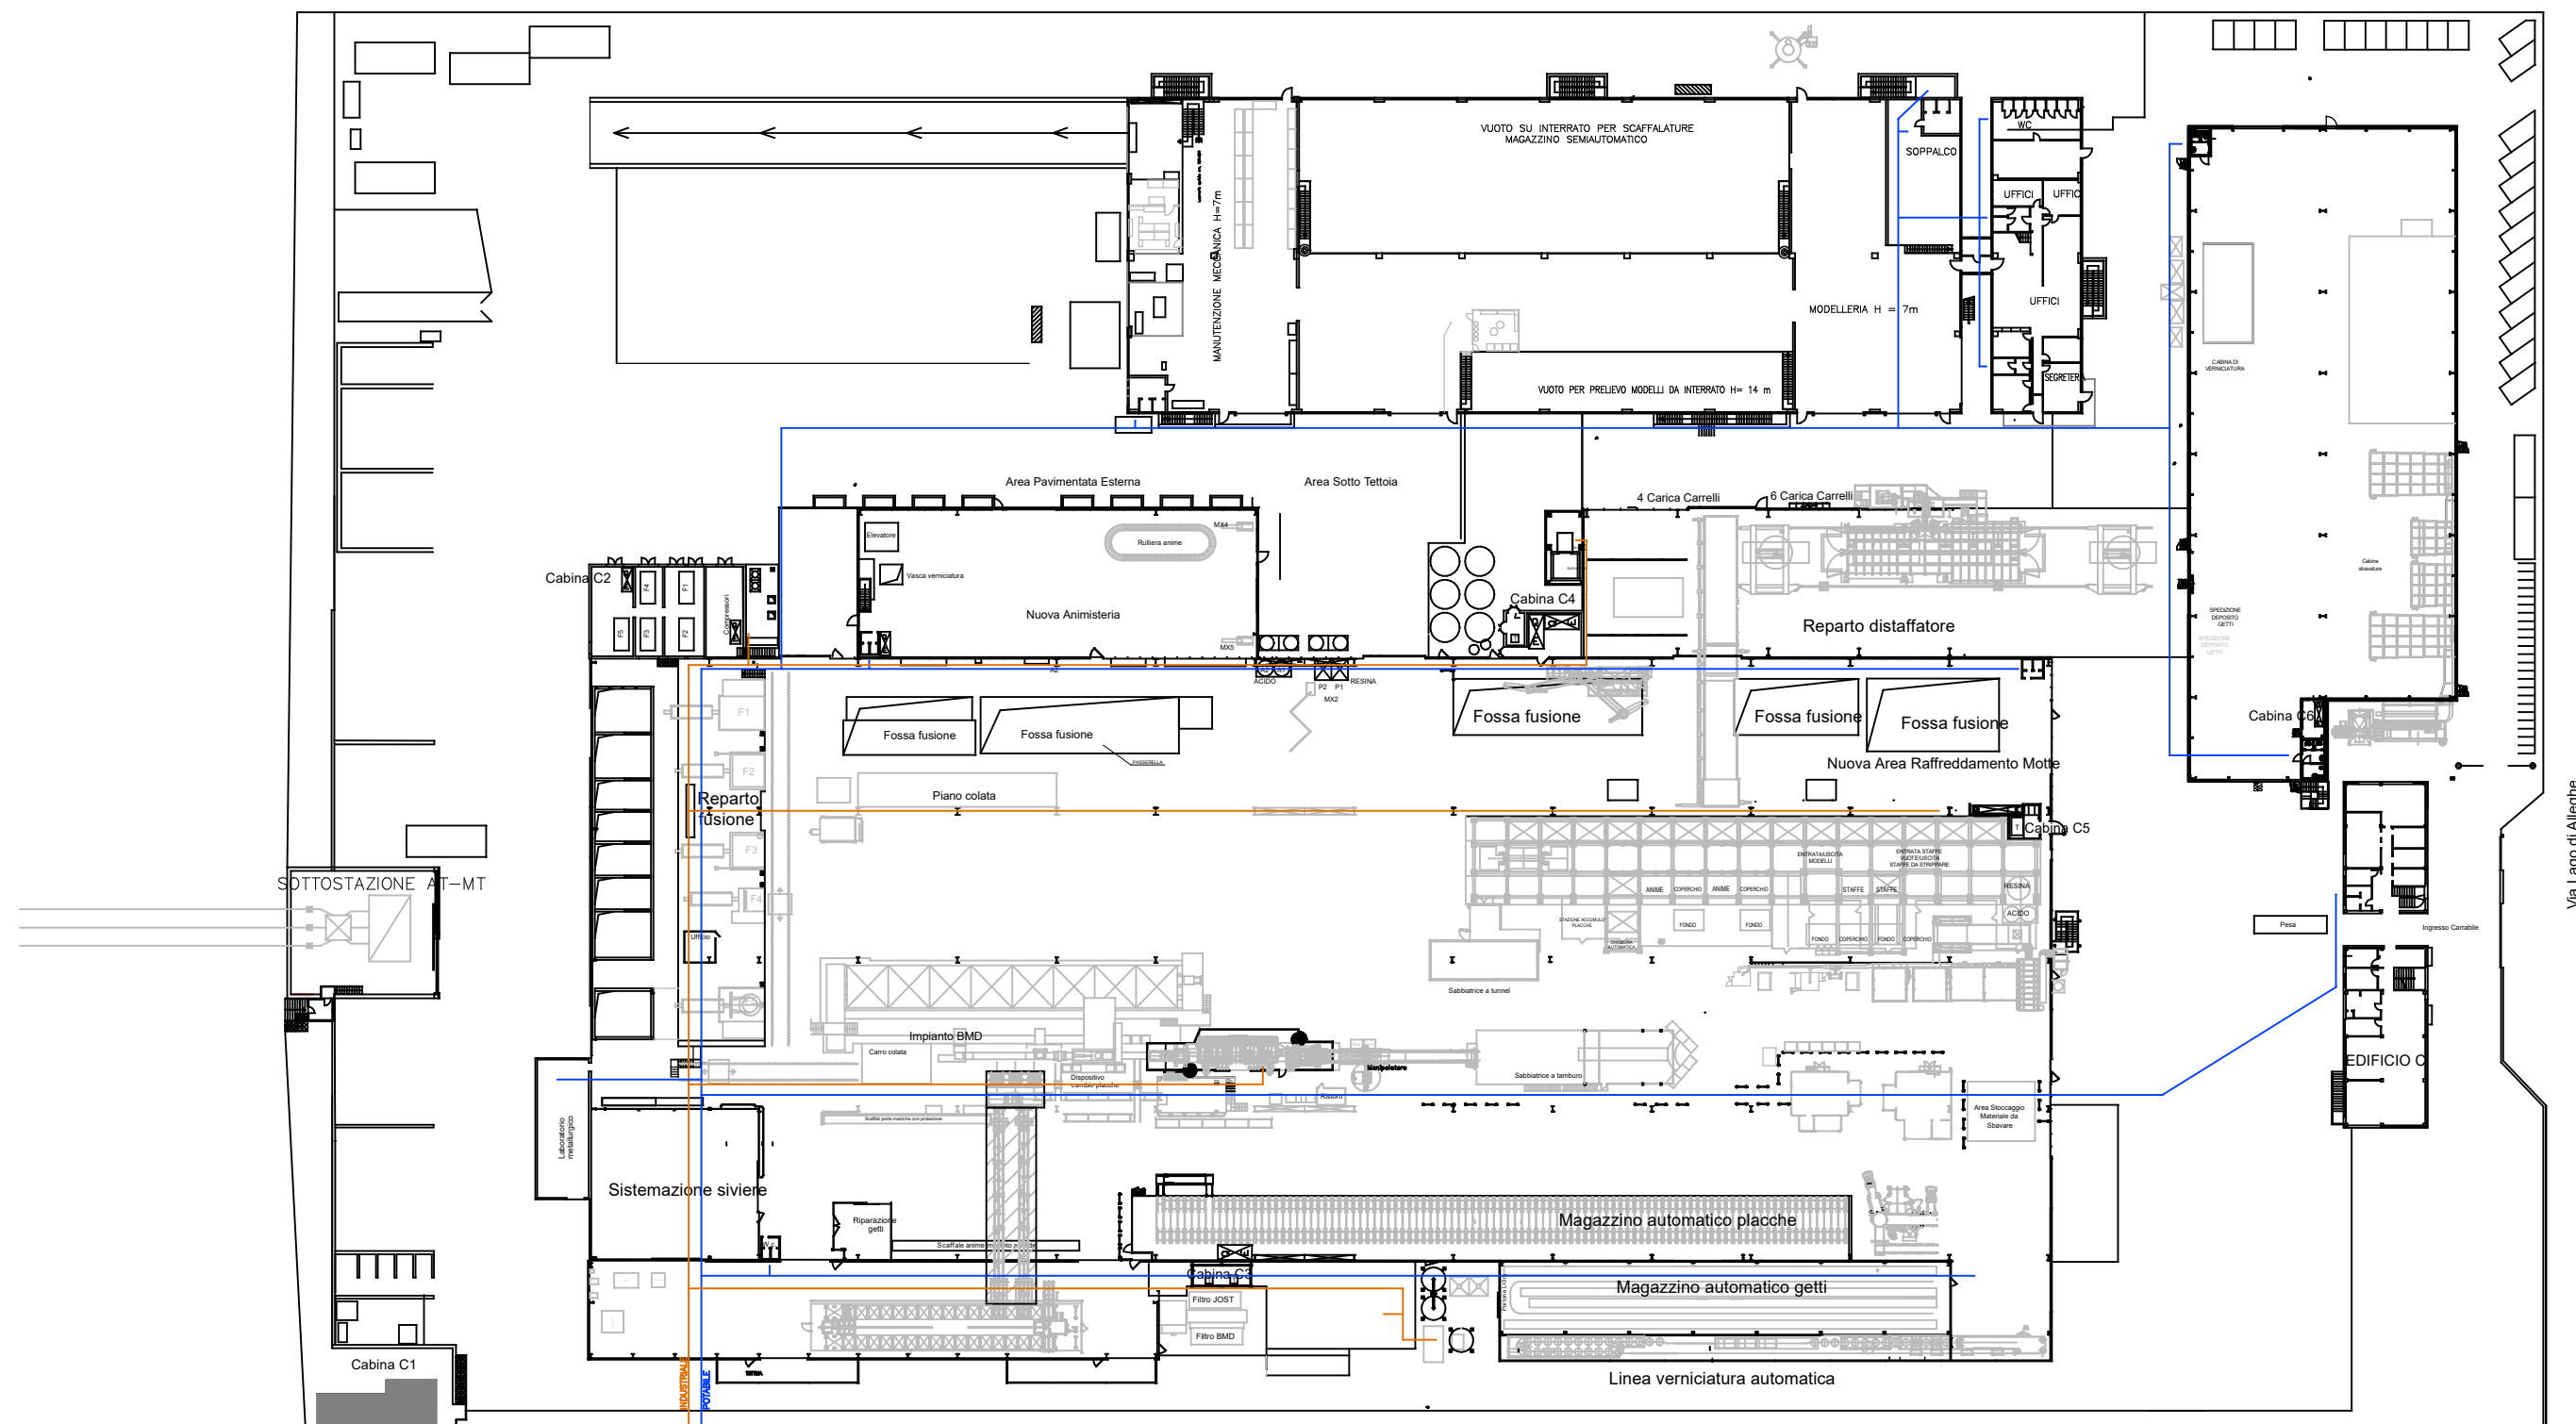

PIANTA GENERALE - PIANO TERRA

SCALA
0 5 10
metri

Pianta approvvigionamento
e distribuzione idrica
Rev. 1 - 15/07/2025