


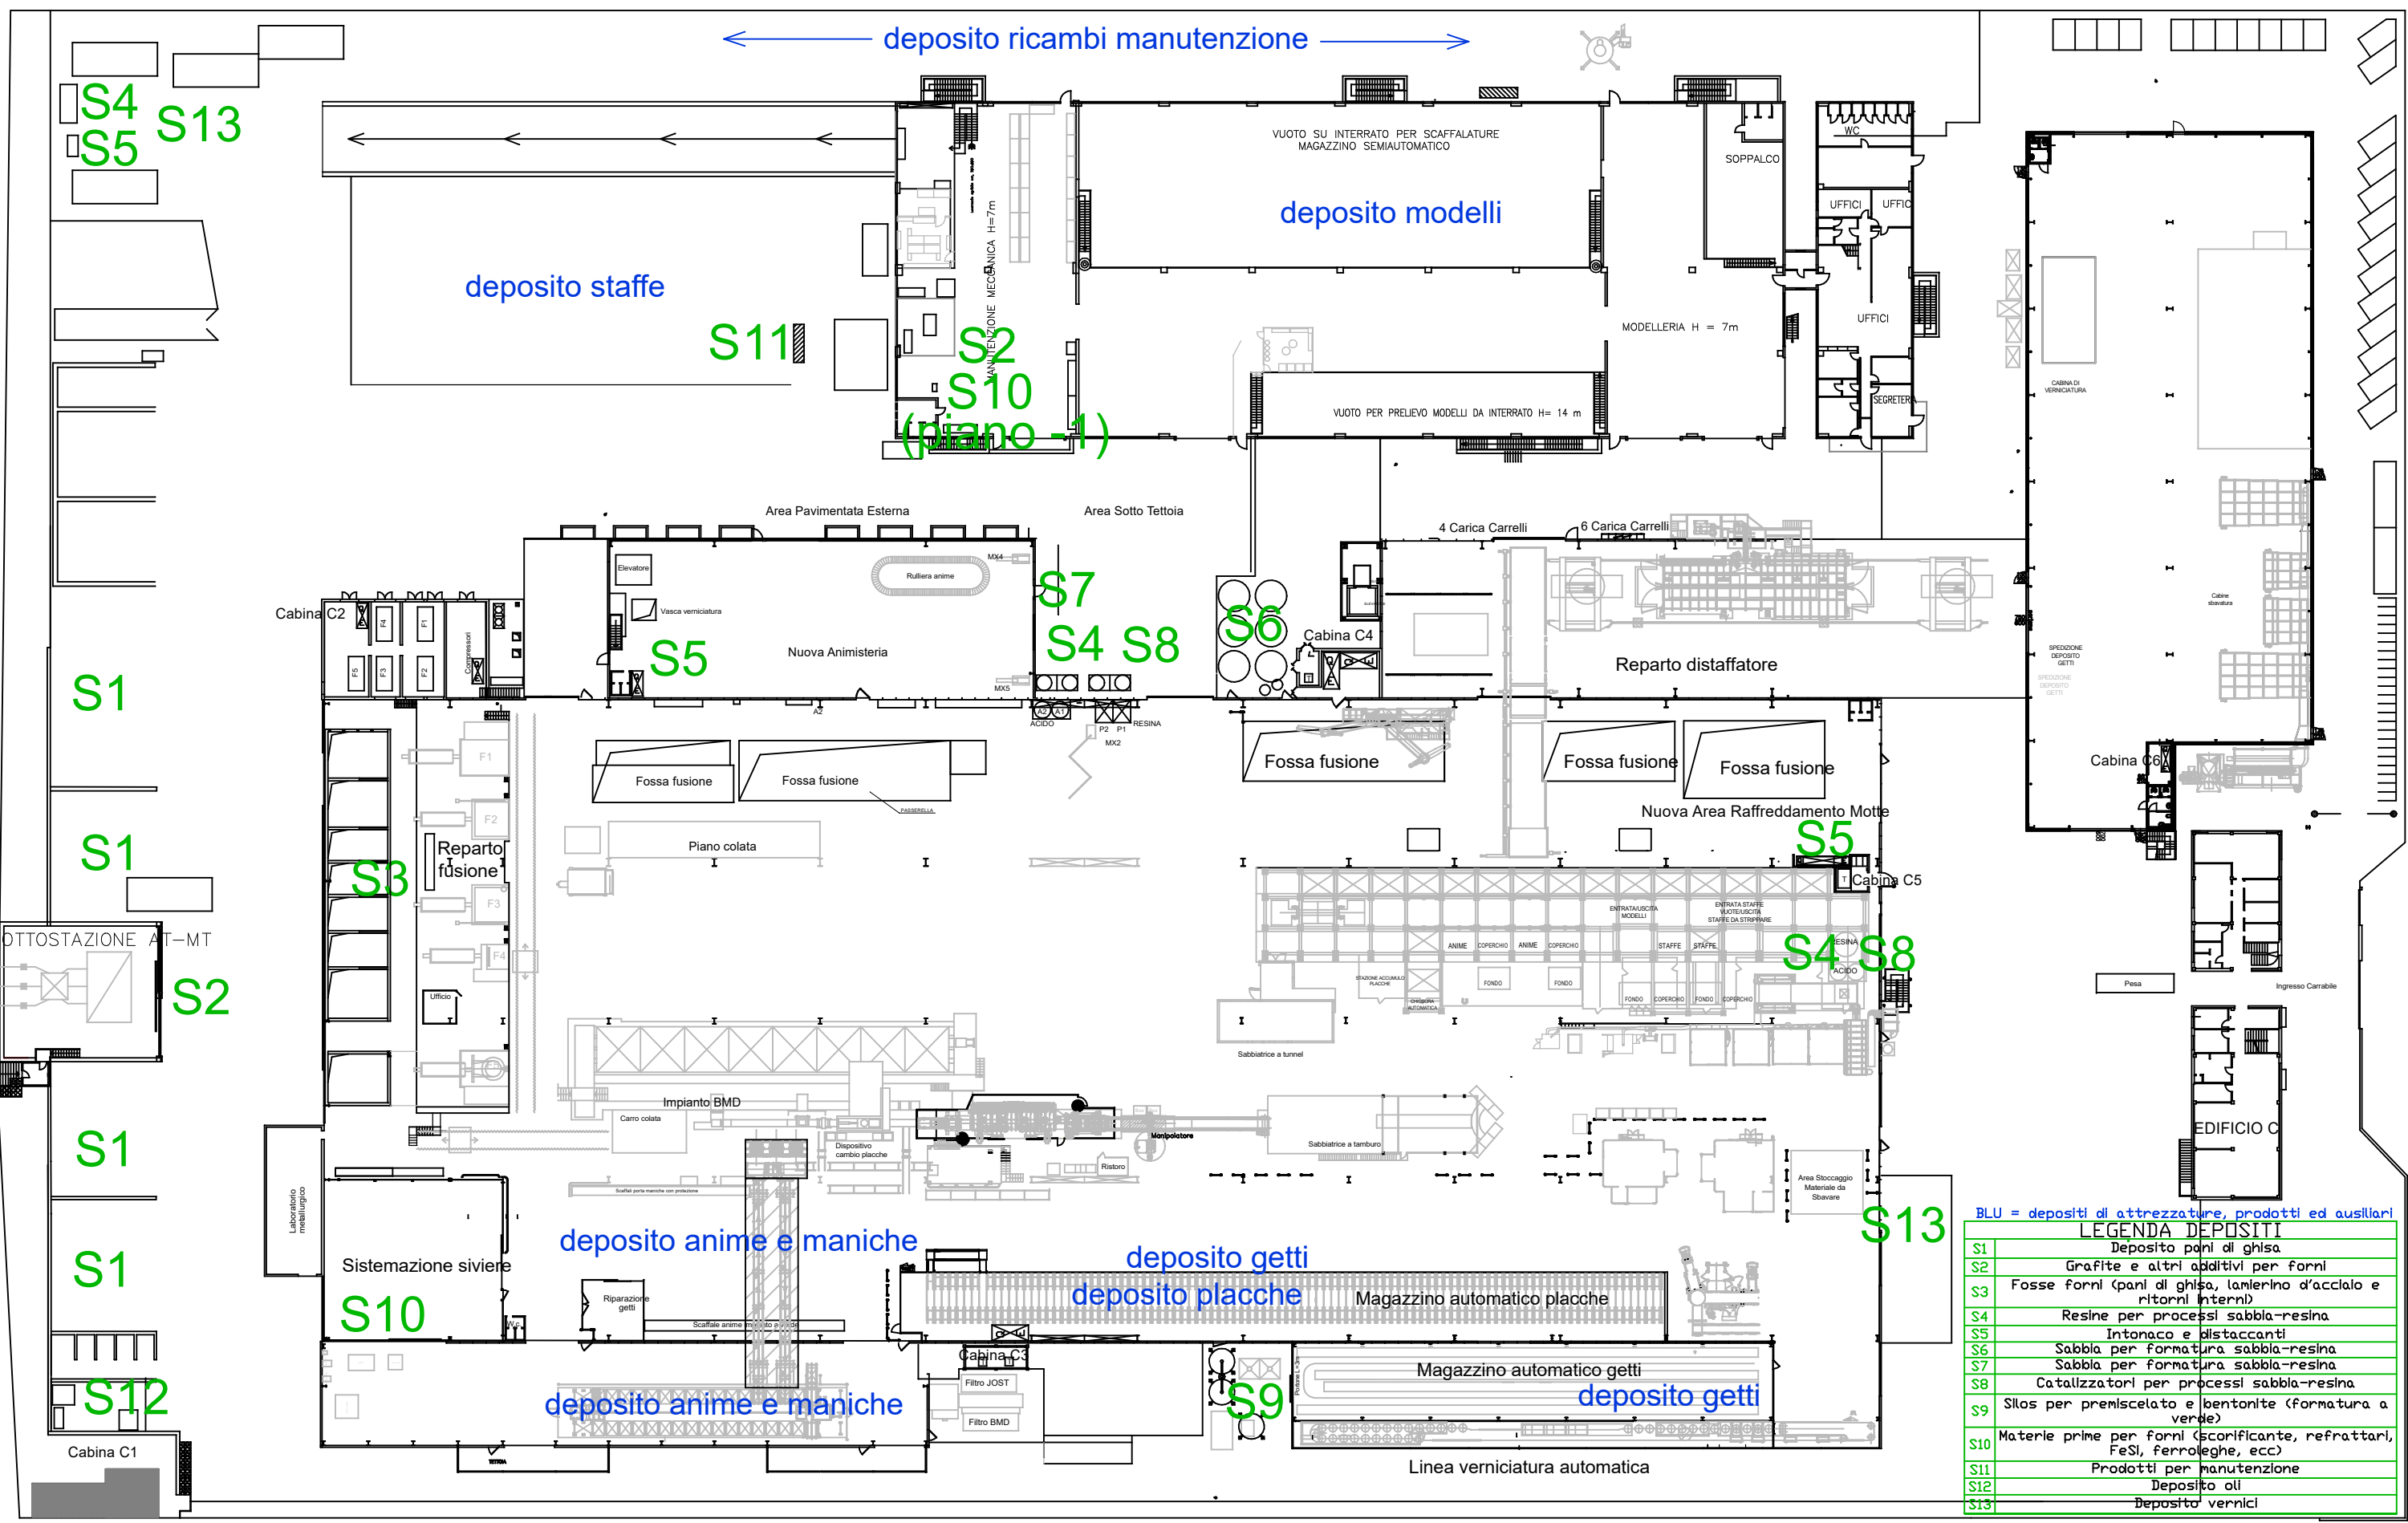

PIANTA GENERALE - PIANO TERRA

SCALA

0 5 10
metri

Pianta depositi e aree
stoccaggio (B13)
Rev. 4 - 15/07/2025

BLU = depositi di attrezzature, prodotti ed ausiliari

LEGENDA DEPOSITI	
S1	Deposito pani di ghisa
S2	Grafite e altri additivi per forni
S3	Fosse forni (pani di ghisa, lamierino d'acciaio e ritorni interni)
S4	Resine per processi sabbia-resina
S5	Intonaco e distaccanti
S6	Sabbia per formatura sabbia-resina
S7	Sabbia per formatura sabbia-resina
S8	Catalizzatori per processi sabbia-resina
S9	Silos per premiscelato e bentonite (formatura a verde)
S10	Materie prime per forni (scorificante, refrattari, FeSi, ferroleghie, ecc)
S11	Prodotti per manutenzione
S12	Deposito oli
S13	Deposito vernici

Via Lago di Alleghe