

Provincia di Vicenza
Comune di Rosà



Zincheria Valbrenta S.P.A.
Sede:
Via Dell'artigianato, 6 - 36027 ROSÀ (VI)
Tel. 0424 539486 - Gsm 334 4971 489 - Fax 0424 219794
P.IVA 02255270247
C.F. 01153380934

DOMANDA DI RINNOVO AUTORIZZAZIONE

INTEGRATA AMBIENTALE N. 8/2013

(ex D.Lgs. 59 / 2005)

IMPIANTO DI ZINCATURA A CALDO


Elaborato:

ESTRATTO PIANO INTERVENTI

A.15

scala 1:2.000

allegato:
data: NOVEMBRE 2024

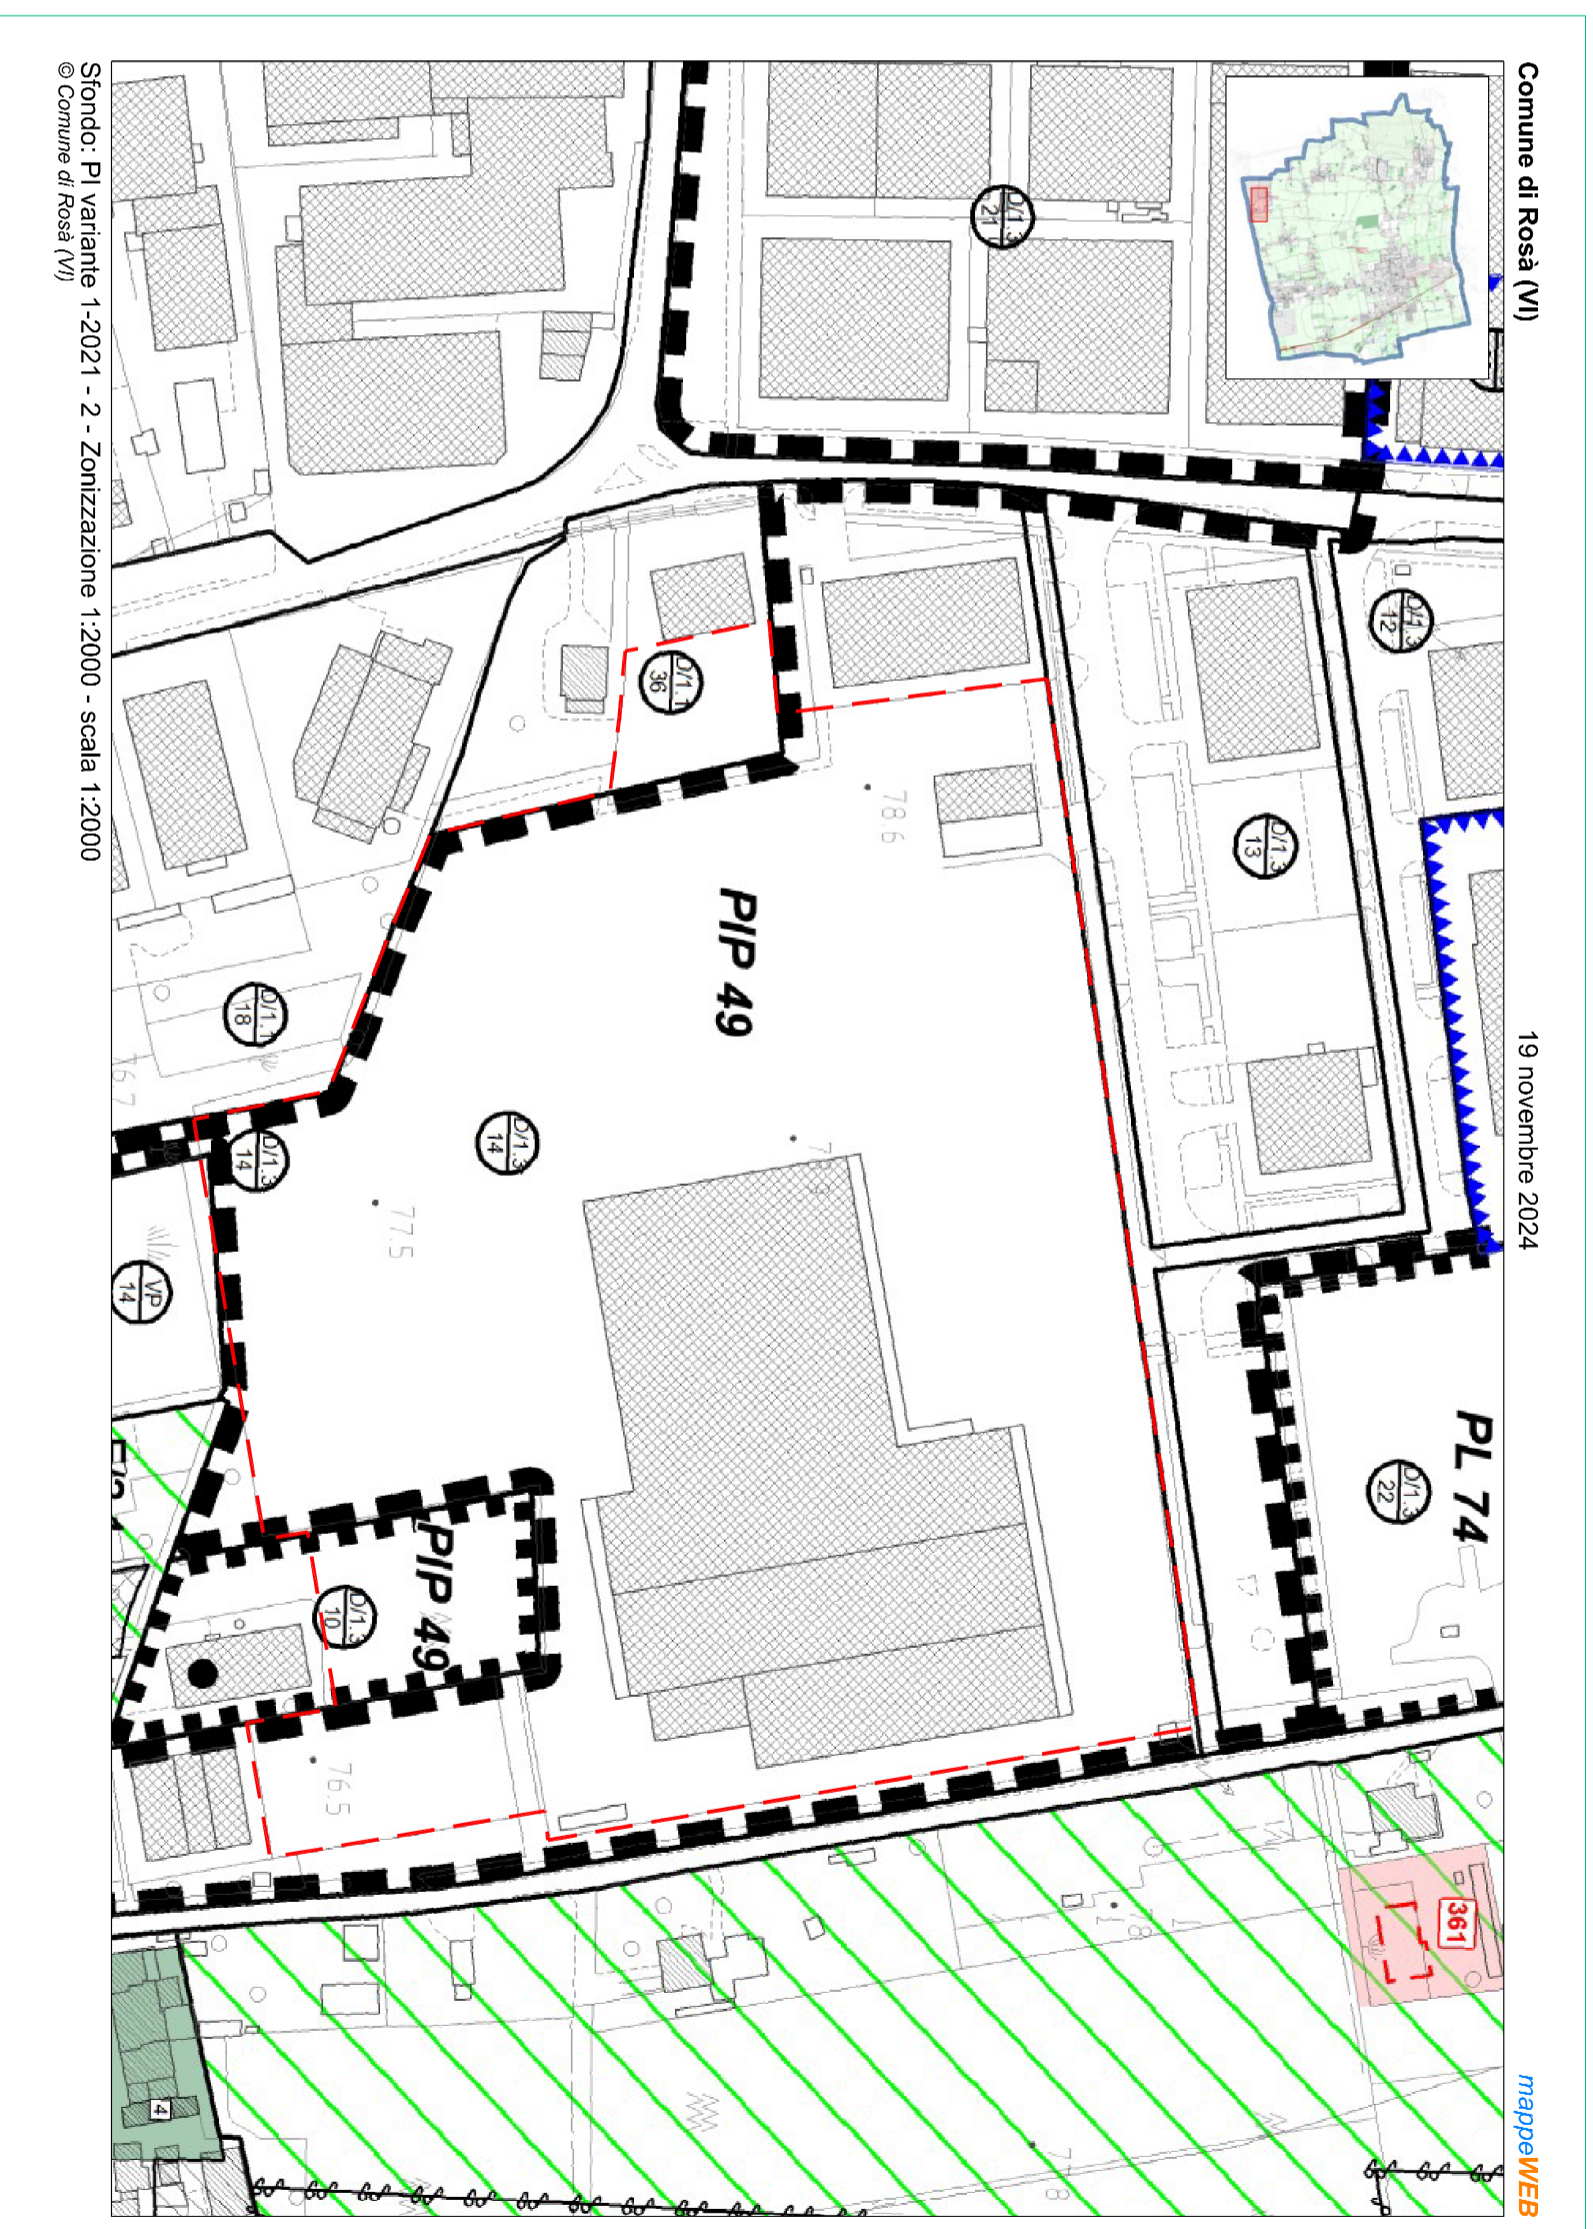

PLANIMETRIA CATASTALE SCALA 1:2000