




**ALTO VICENTINO AMBIENTE S.r.l.**

VIA LAGO DI PUSIANO, 4 36015 SCHIO (VI) Telefono 0445/575707 - Fax 0445/575813  
Codice Fiscale 9200020245 - Partita I.V.A. 02026520245


ARSIERO, BREGANZE, CALTRANO, CALVENE, CARRE', CHIUPPANO, COGOLLO DEL CENGO, FARA VICENTINO, LAGHI, LASTERASSE, LUGO DI VICENZA, MALO, MARANO VICENTINO, MONTE DI MALO, PEDEMONTE, PIOVENE ROCCHEFFE, POGGIA, SALIZADA, SANTORSO, SAN VITO DI LEGGIZIANO, SAKREDO, SCHIO, THIENE, TONETTA DEL CAPOE, TORREBELVICINO, VALDASTICO, VALLI DEL PASUBIO, VELO D'ASTICO, VILLAVERA, ZANE', ZUGLIANO

**MODIFICA DEL PROGETTO DI  
COMPLETAMENTO E SISTEMAZIONE FINALE  
DELLA DISCARICA PER RIFIUTI INERTI  
LOC. QUATTRO STRADE - THIENE  
-- PROGETTO DEFINITIVO --**

TITOLO ELABORATO:	<b>STATO DI PROGETTO: COMPLETAMENTO INVASO CON TERRE E ROCCE DA SCAVO - SEZIONI</b>	TAVOLA N°:	<b>8</b>
COMMITTENTE:	<b>ALTO VICENTINO AMBIENTE S.r.l.</b> VIA LAGO DI PUSIANO, 4 36015 SCHIO (VI) Telefono 0445/575707 - Fax 0445/575813	SCALA:	<b>1:500</b>
PROGETTAZIONE:	<b>RIPA Engineering s.r.l.</b> Piazza del Comune, 14 36051 CREAZZO (VI) tel-fax: 0444/341239 email: ripaeng@tin.it	DATA:	<b>Settembre 2018</b>
Arch. Maurizio LONGHINI Ordine degli Architetti Pianificatori, Paesaggisti e Conservatori Provincia di Vicenza <b>MAURIZIO LONGHINI</b> n° 961	Dr. Andrea TREU Ordine degli Architetti Pianificatori, Paesaggisti e Conservatori Provincia di Vicenza <b>ANDREA TREU</b> n° 1517	REVISIONE:	<b>1) Rev.00 - Sett. 2018</b>

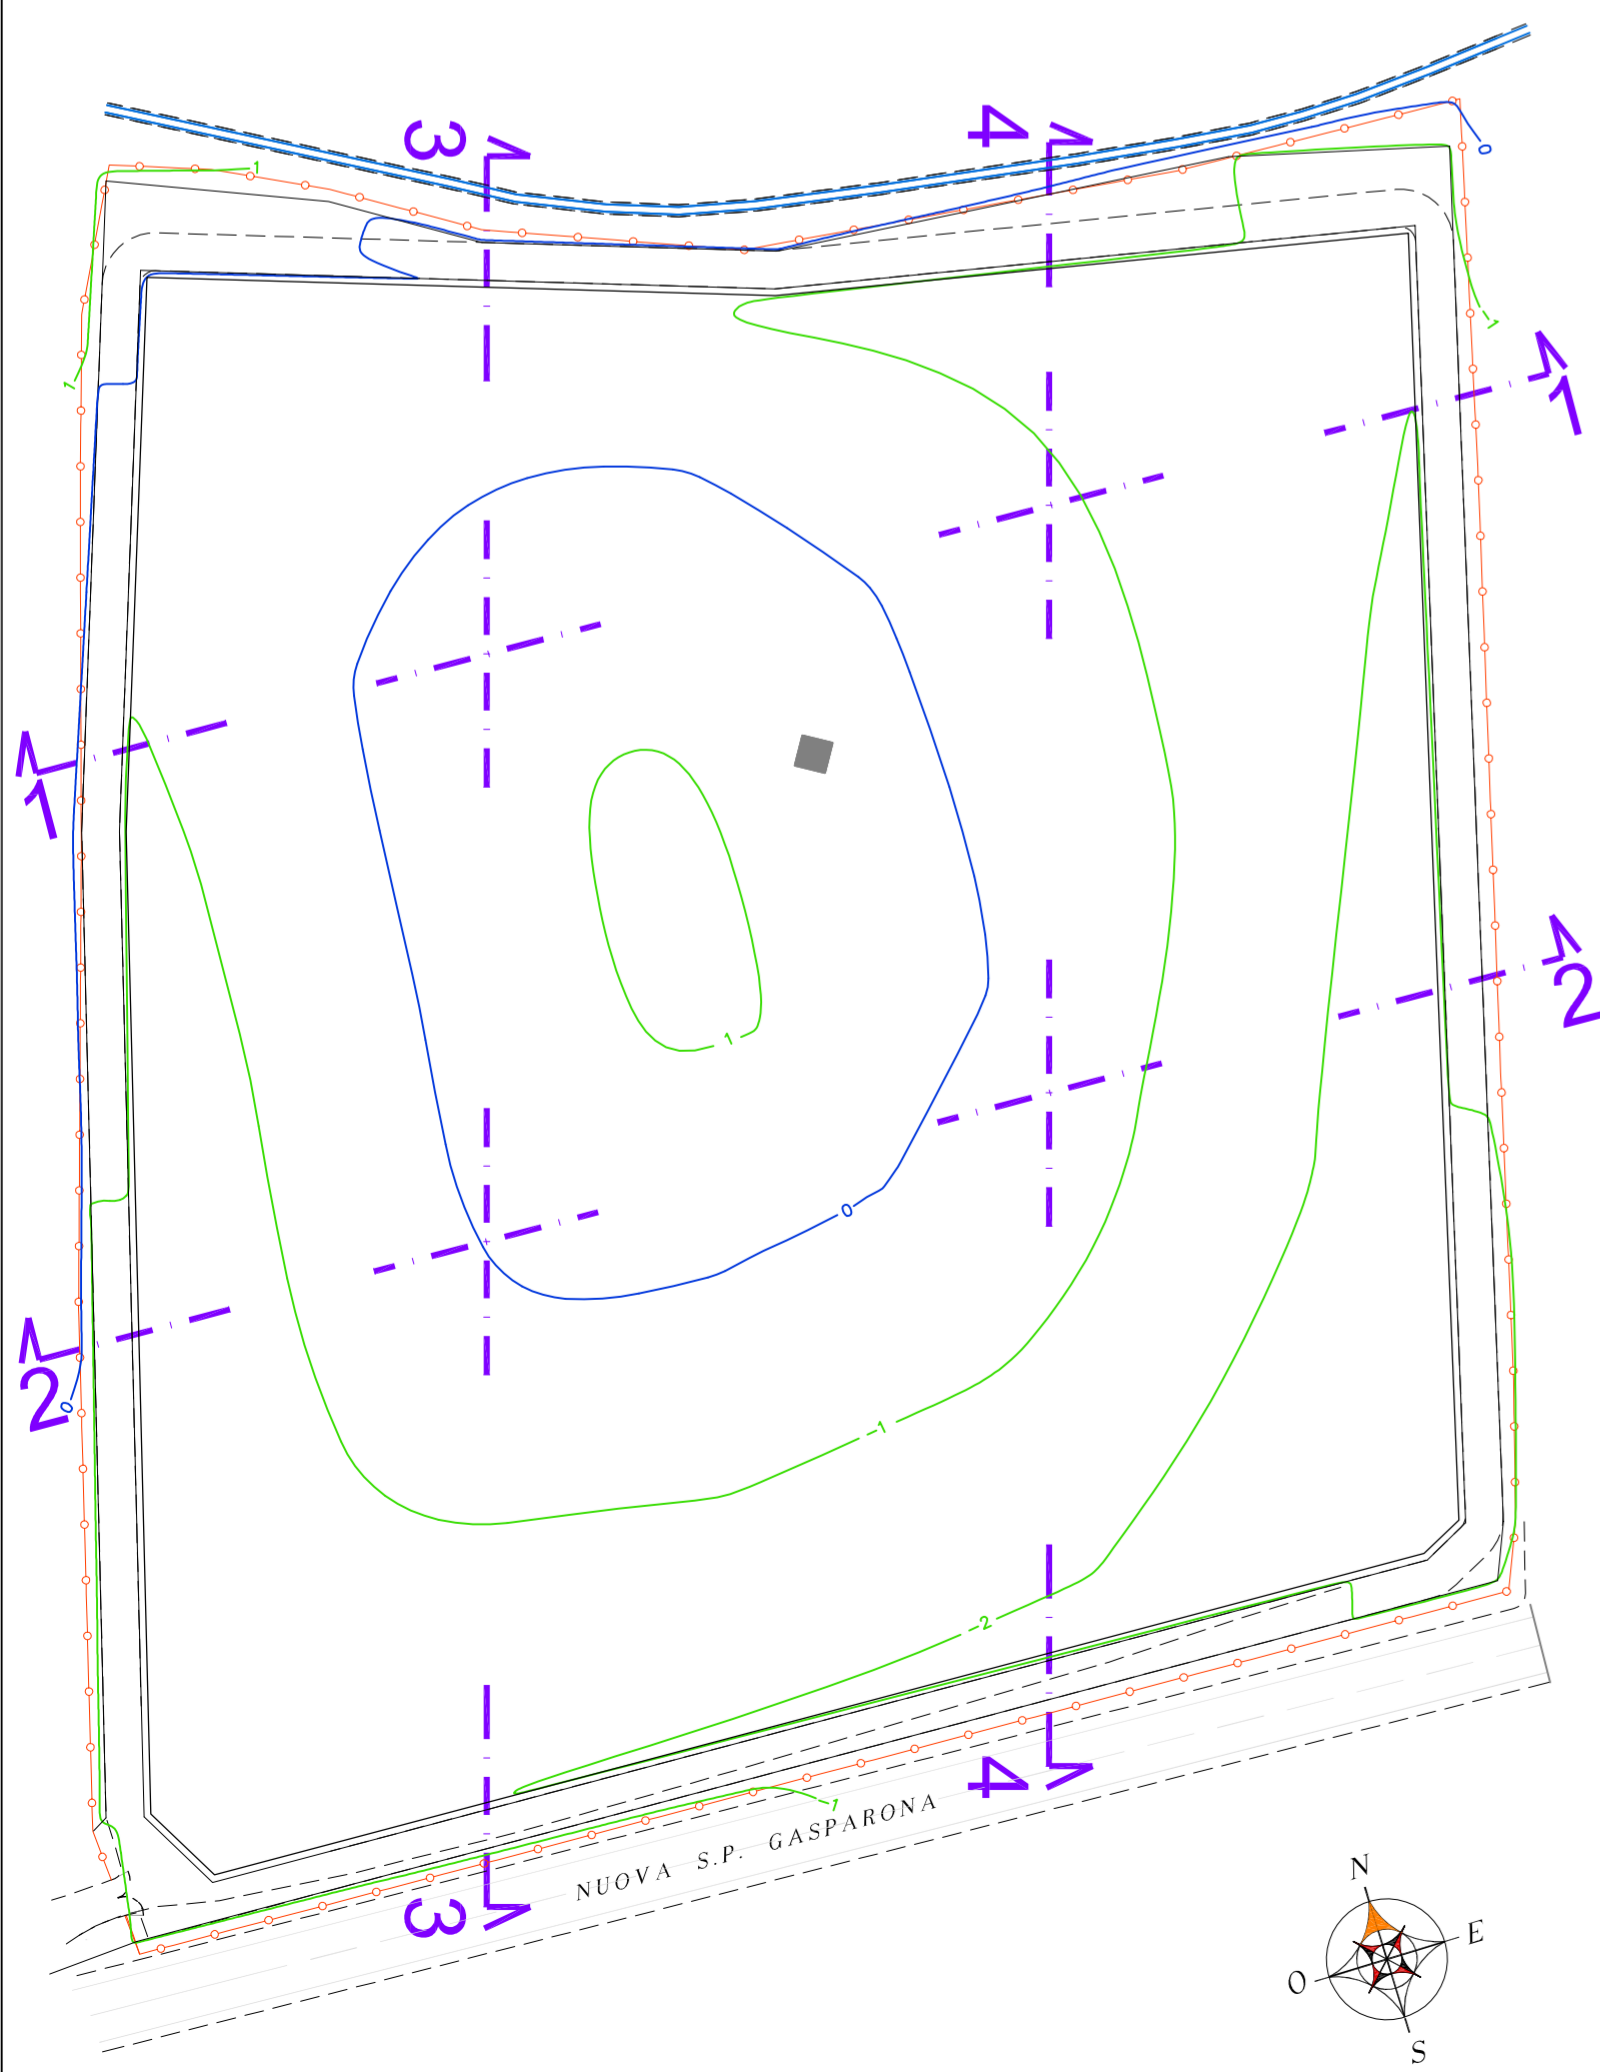


**SEZIONE " 1 - 1 "**

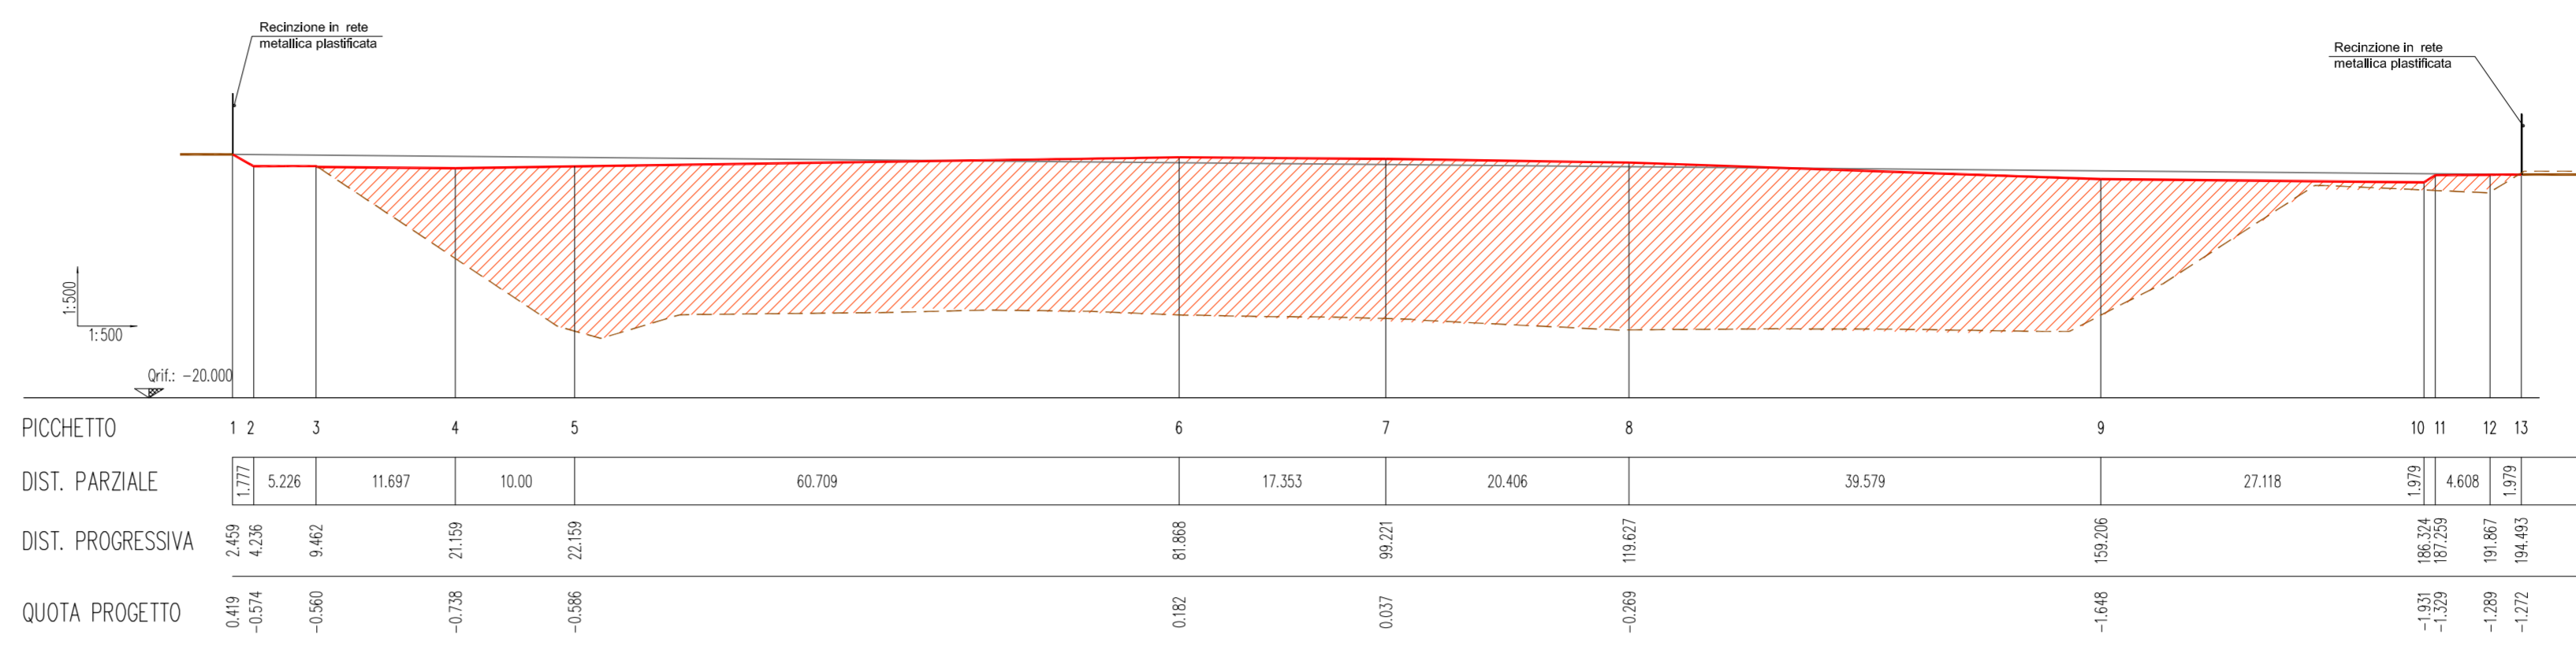


**LEGENDA**

- Profilo stato di fatto
- Profilo di progetto
- ▨ Riempimento con terre e rocce da scavo
- ▩ Deposito terreno di copertura

**SEZIONE " 2 - 2 "**

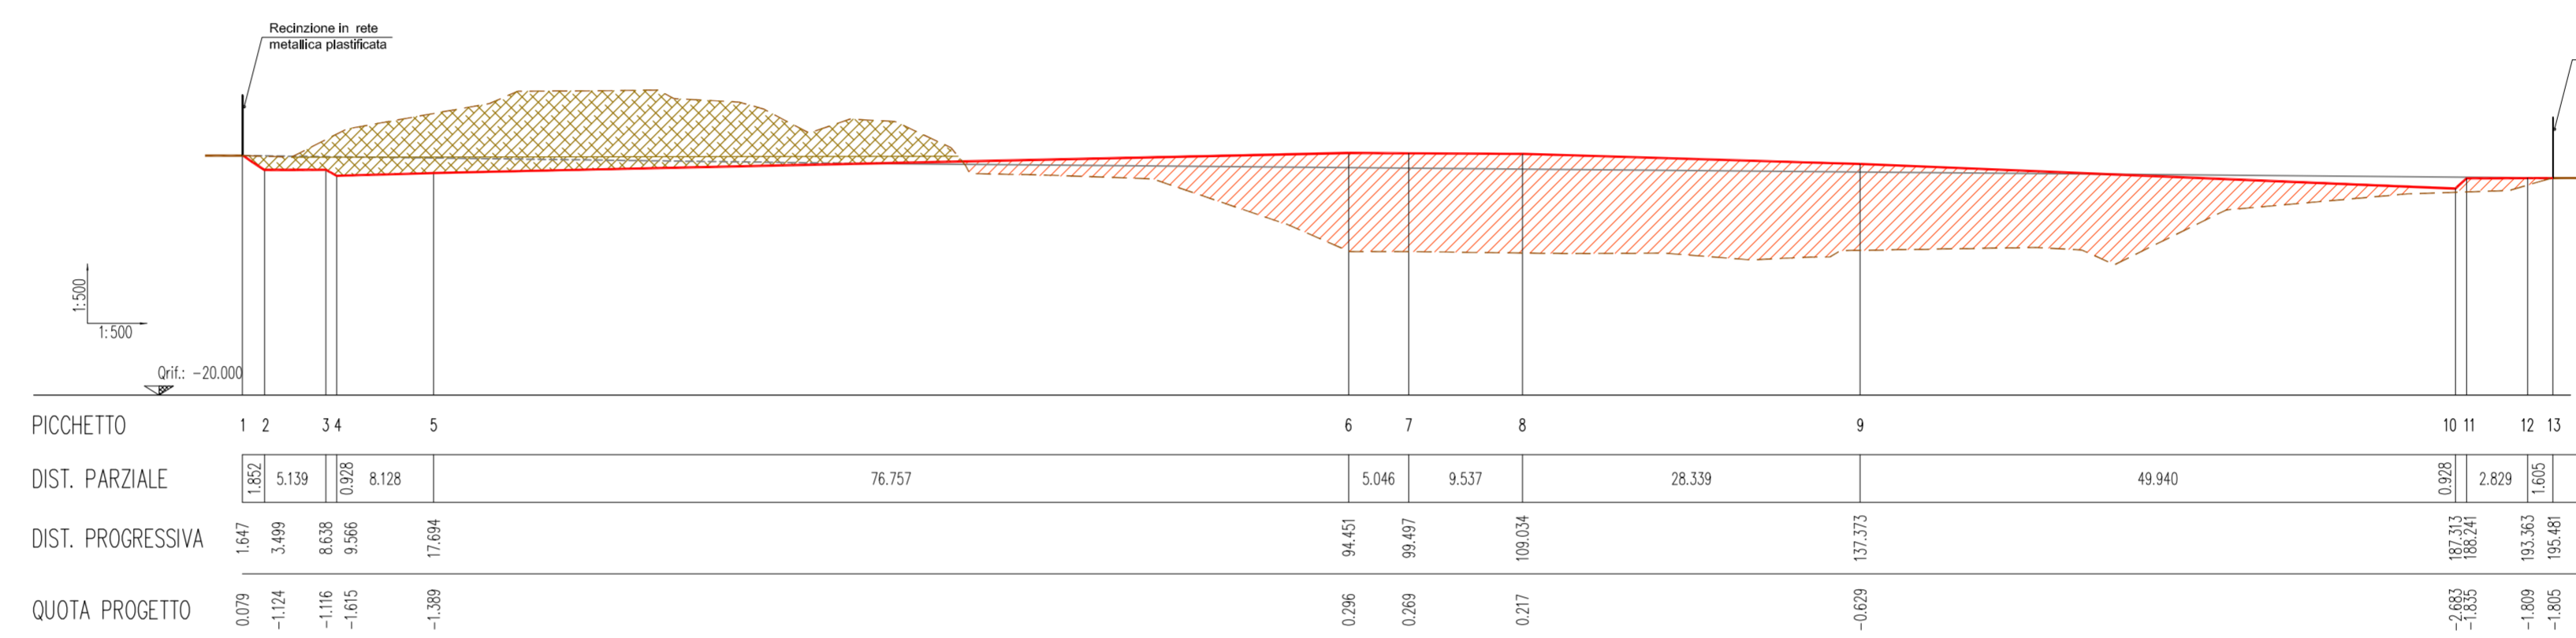

**SEZIONE " 3 - 3 "**

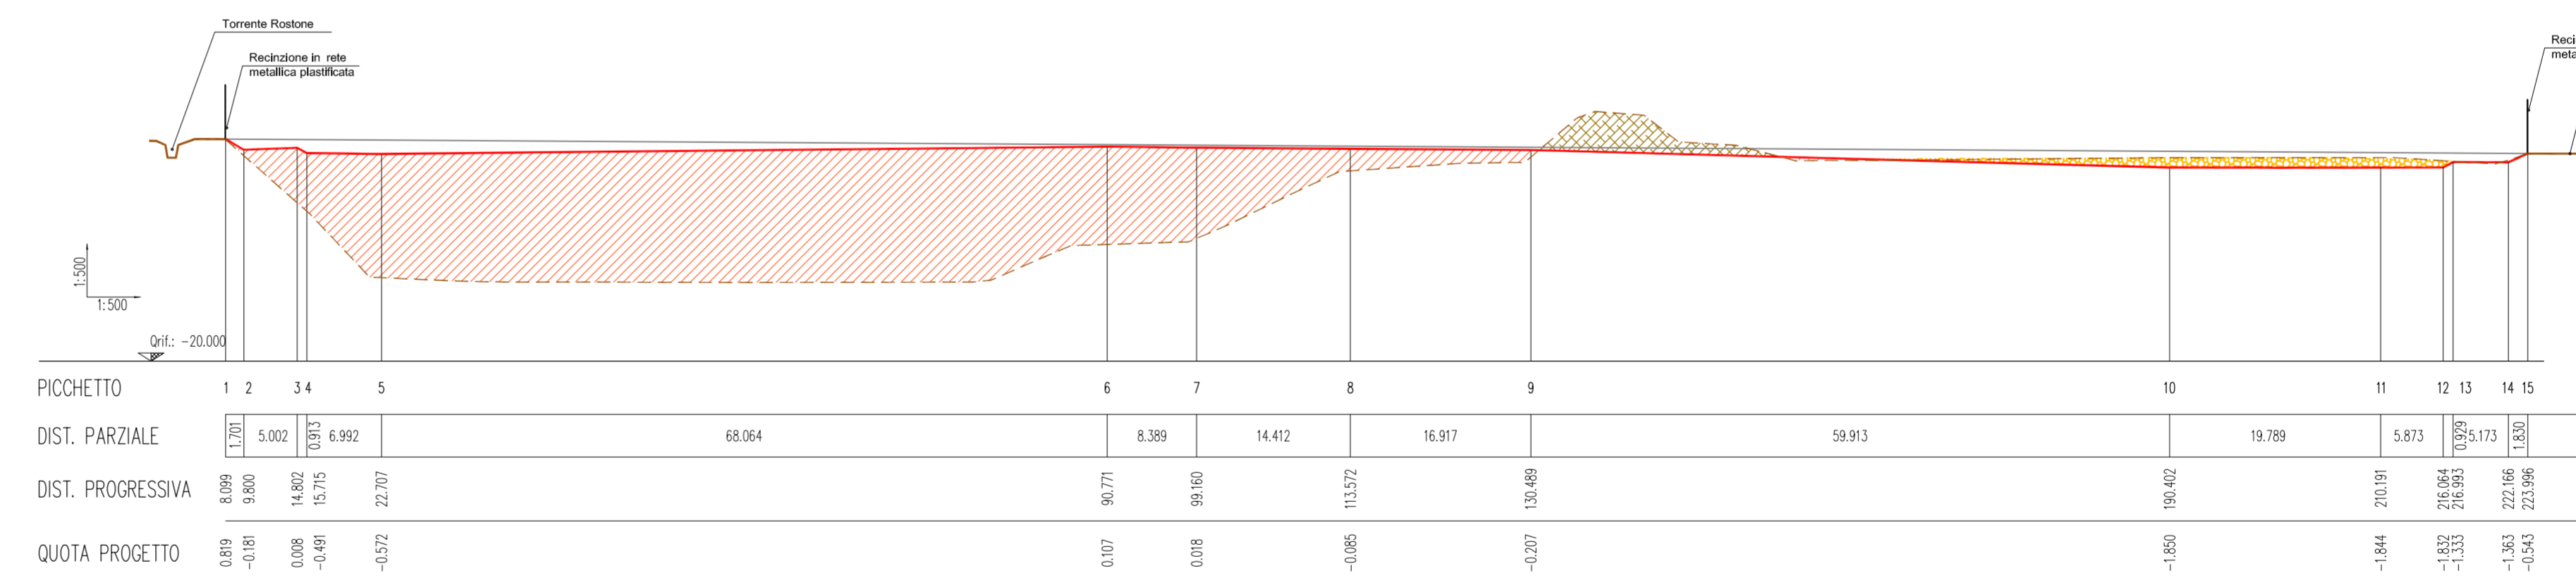

**SEZIONE " 4 - 4 "**

