




ALTO VICENTINO AMBIENTE S.r.l.

VIA LAGO DI PUSIANO, 4 36015 SCHIO (VI) Telefono 0445/575707 - Fax 0445/575813
Codice Fiscale 9200020245 - Partita I.V.A. 02026520243


ARSIERO, BREGANZE, CALTRANO, CALVENE, CARRE', CHIAPPANO, COGOLLO DEL CENGO, FARA VICENTINO, LAGHI, LASTERASSE, LUGO DI VICENZA, MALO, MARANO VICENTINO, MONTE DI MALO, PEDOMONTE, PIGNONE ROCCATETTO, POSINA, SALCEDO, SANTORSO, SAN VITO DI LEGUZZANO, SARCEDO, SCHIO, THIENE, TONEZZA DEL CIMONE, TORREBELVICINO, VALDASTICO, VALLI DEL PASUBIO, VELO D'ASTICO, VILLAVERA, ZANE', ZUGLIANO

**MODIFICA DEL PROGETTO DI
COMPLETAMENTO E SISTEMAZIONE FINALE
DELLA DISCARICA PER RIFIUTI INERTI
LOC. QUATTRO STRADE - THIENE
-- PROGETTO DEFINITIVO --**

TITOLO ELABORATO:	TAVOLA N°:
STATO DI PROGETTO: COPERTURA FINALE - SEZIONI	10
COMMITTENTE:	SCALA:
ALTO VICENTINO AMBIENTE S.r.l. VIA LAGO DI PUSIANO, 4 36015 SCHIO (VI) Telefono 0445/575707 - Fax 0445/575813	1:500
PROGETTAZIONE:	DATA:
RIPA Engineering s.r.l. Piazza del Comune, 14 36051 CREAZZO (VI) tel-fax: 0444/341239 email: ripaeng@tin.it	Settembre 2018
Arch. Maurizio LONGHINI Ordine degli Architetti Pianificatori, Paesaggisti e Conservatori Provincia di Vicenza MAURIZIO LONGHINI n° 961	REVISIONE:
Dr. Andrea TREU Ordine degli Architetti Pianificatori, Paesaggisti e Conservatori Provincia di Vicenza ANDREA TREU n° 1517	1) Rev.00 - Sett. 2018

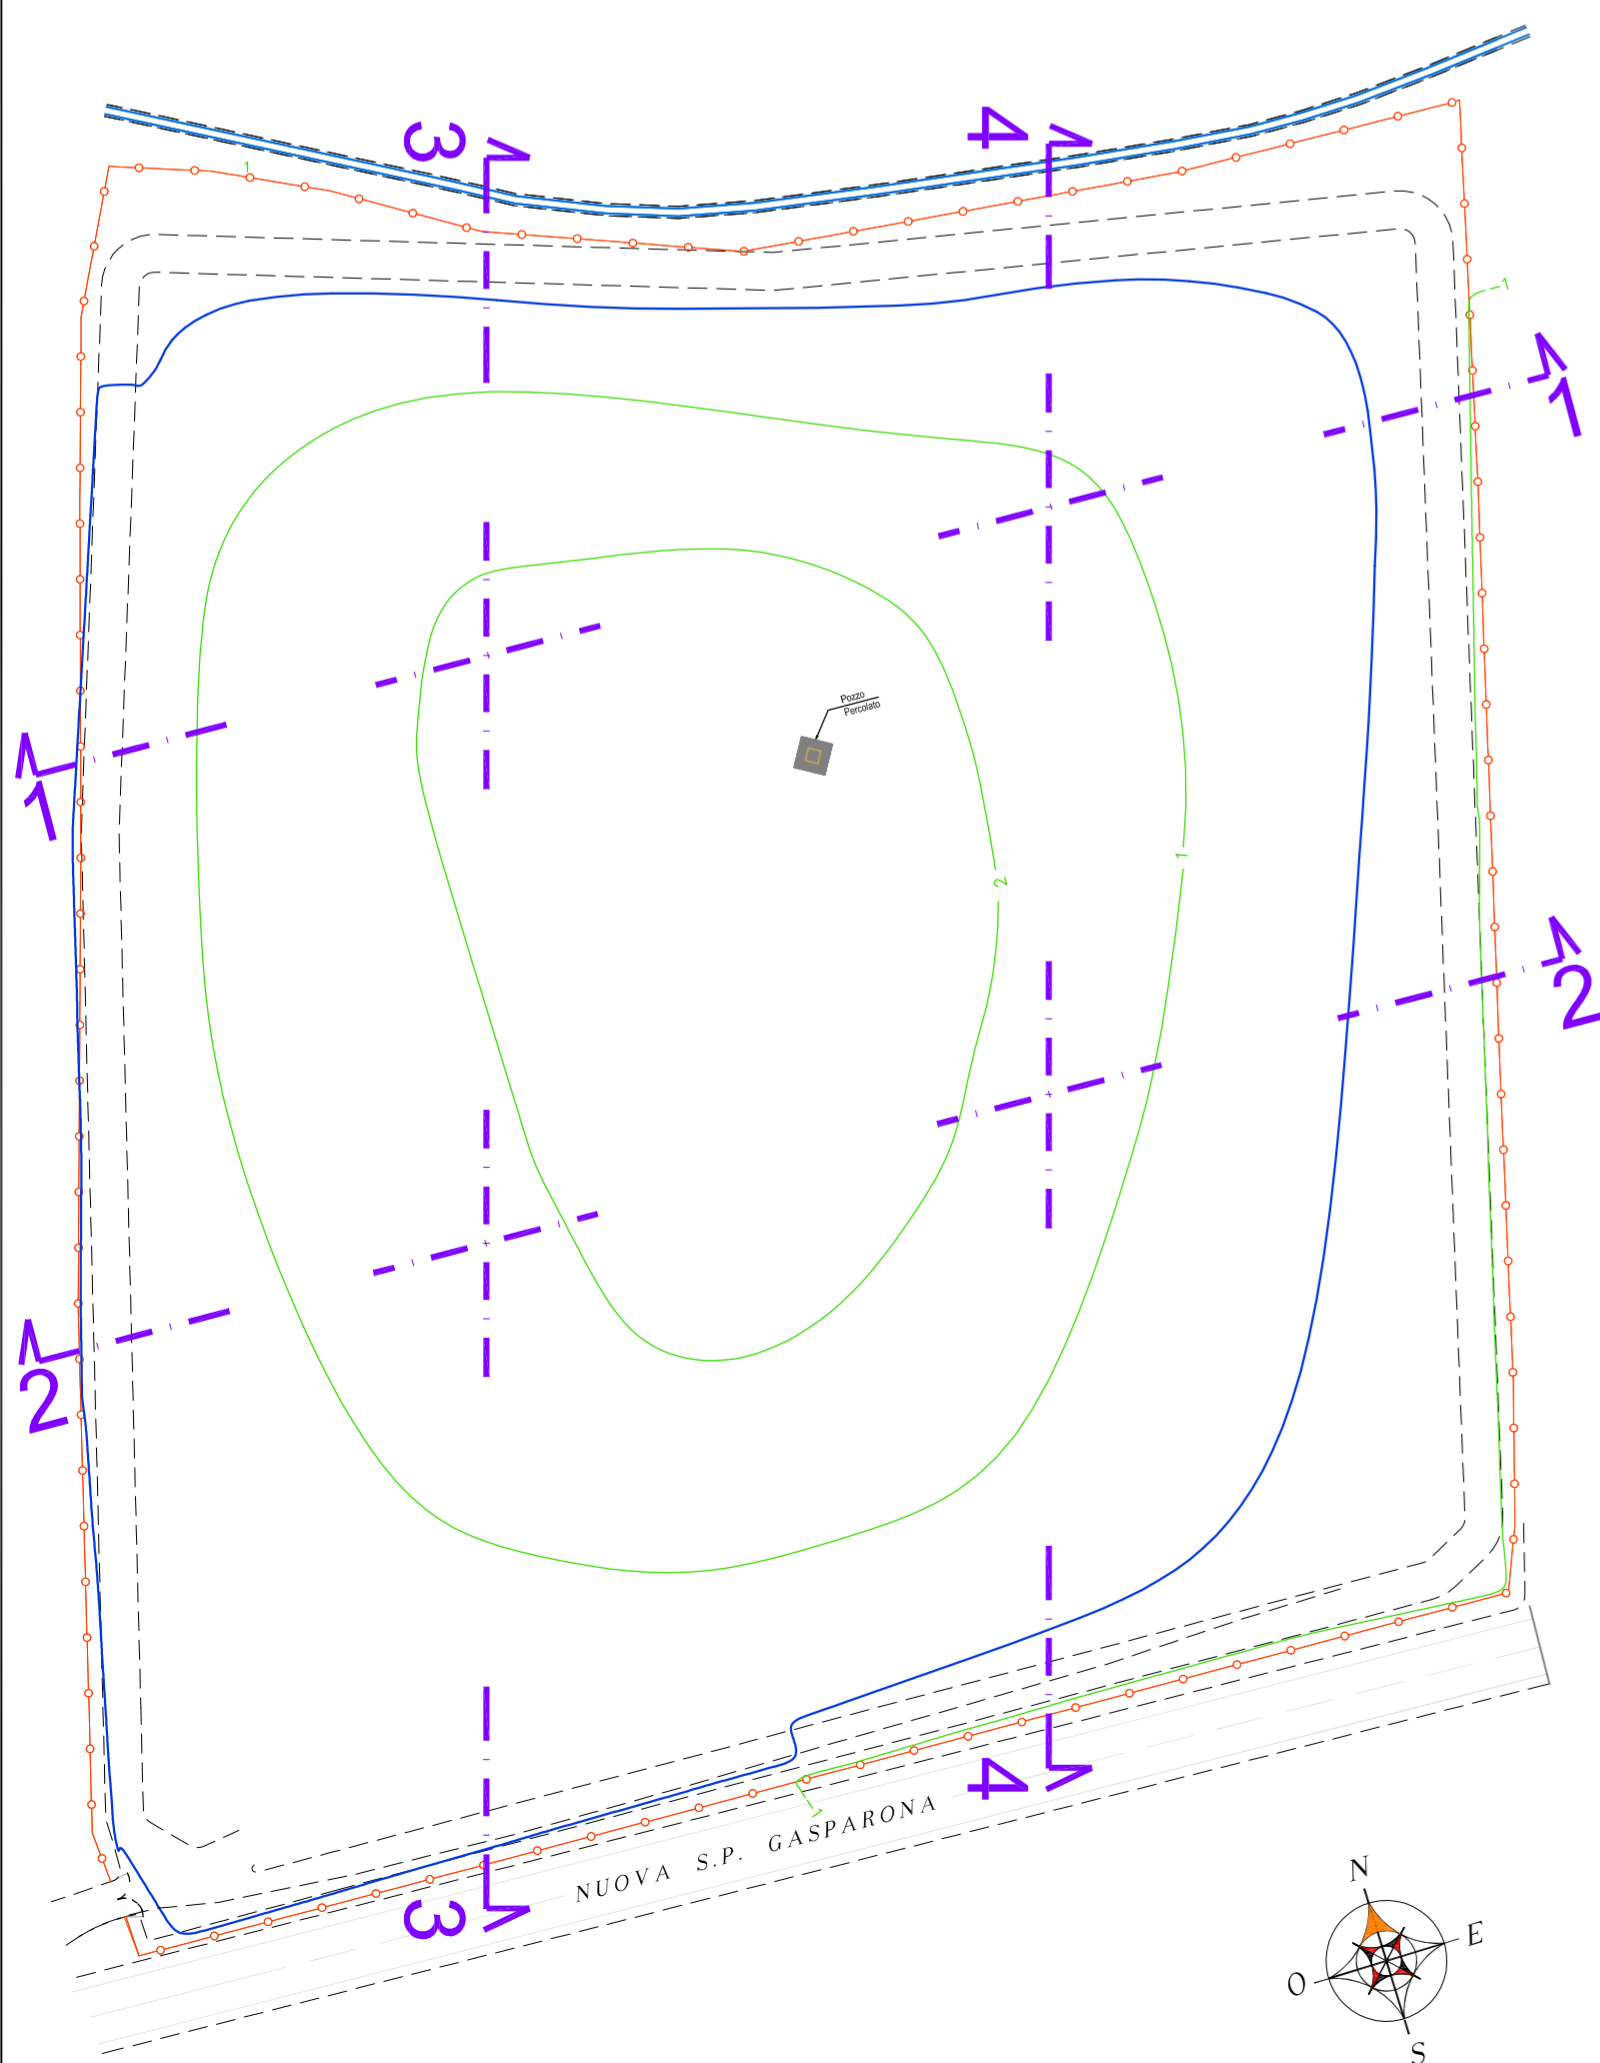


SEZIONE " 1 - 1 "

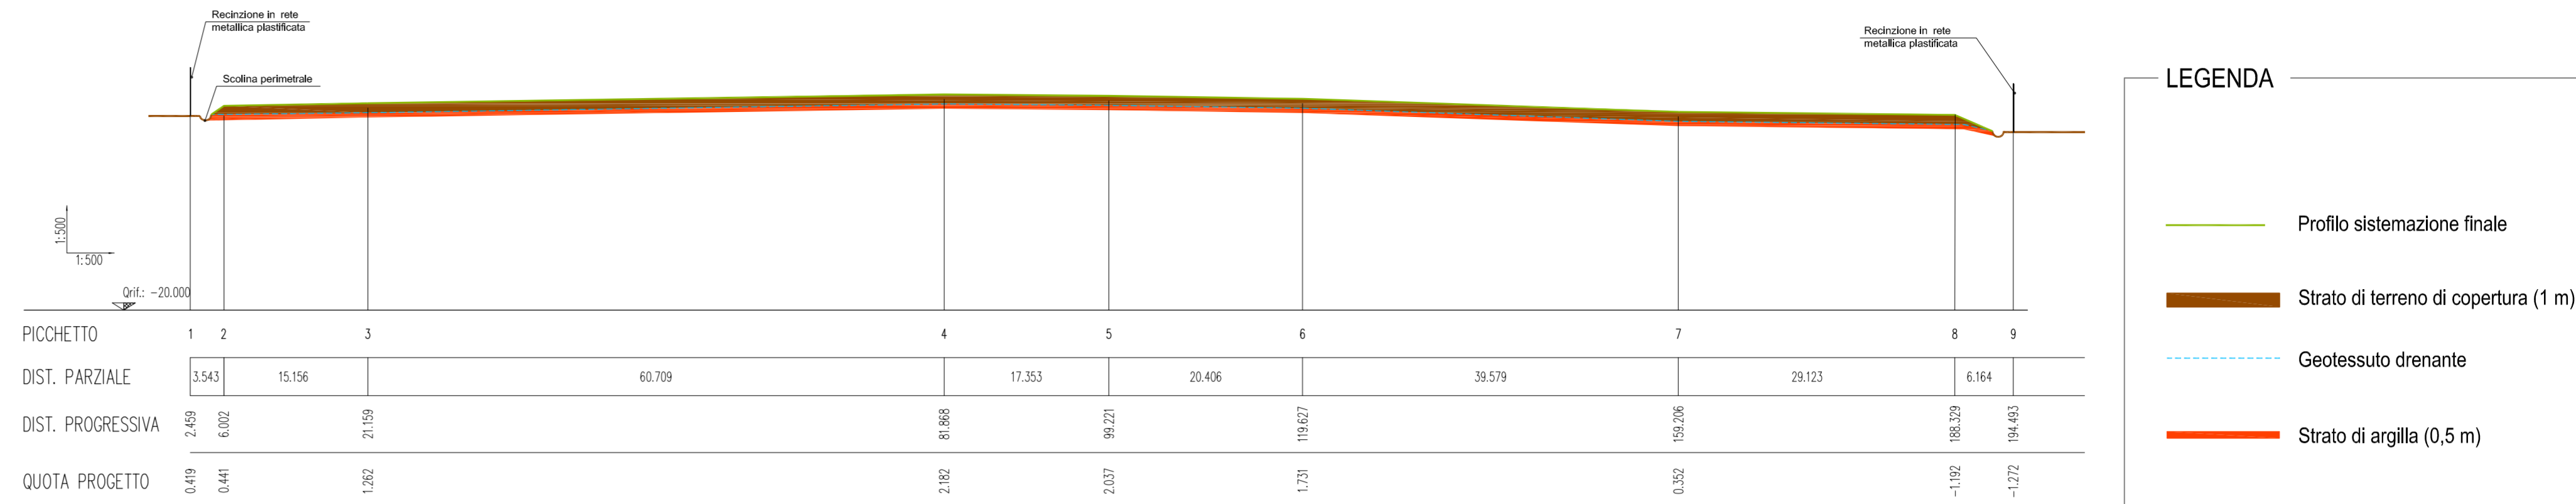


LEGENDA

- Profilo sistemazione finale
- Strato di terreno di copertura (1 m)
- Geotessuto drenante
- Strato di argilla (0,5 m)

SEZIONE " 2 - 2 "

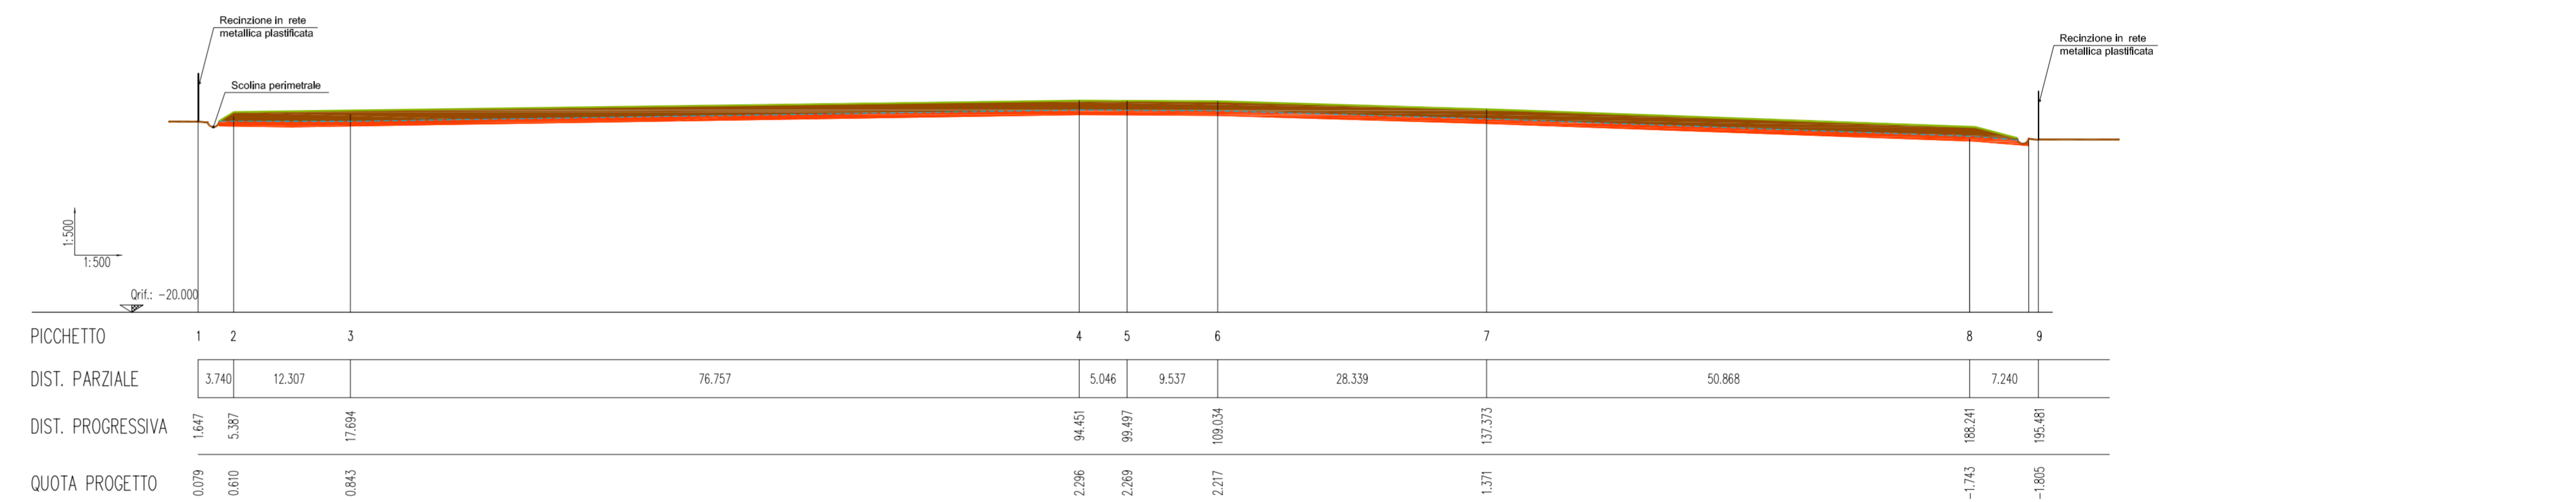

SEZIONE " 3 - 3 "

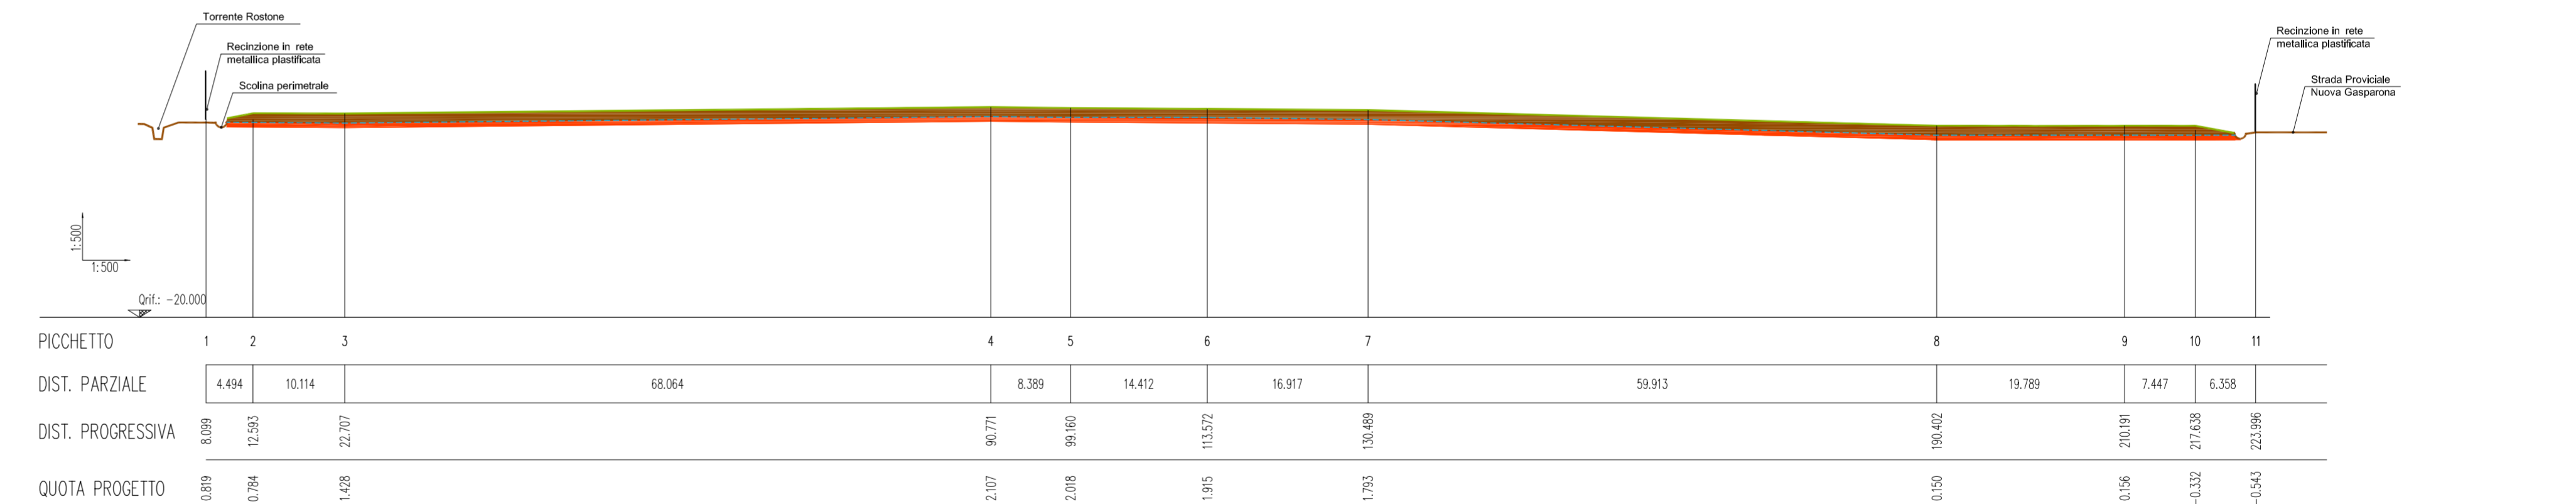

SEZIONE " 4 - 4 "

