


CONCESSIONE IDRAULICA
PER UN IMPIANTO DI RECUPERO RIFIUTI NON PERICOLOSI
 sito in Via Togarelli - Sarcedo
-- VARIANTE IN CORSO D'OPERA --

TITOLO ELABORATO:	ELABORATO N°
PLANIMETRIA GENERALE, SEZIONI E PARTICOLARI	U
PROPRONTE:	SCALA:
Ditta DAL FERRO FRATELLI S.N.C. di Lorenzo Dal Ferro & C. Sede legale: via Fossalunga n° 14 - 36030 Sarcedo (VI)	1:250
DAL FERRO ELLI SING. SARCEDO (VI)	DATA:
	Luglio 2020
GRUPPO DI LAVORO:	
RPA Engineering s.r.l. SARCEDO (VI) Via S. Maria Maddalena, 14 36030 SARCEDO (VI) Tel. 0444/411127 - Fax 0444/38692 Email: ingegneria@rpa.it	
Dott. Andrea Treu Geometra Via S. Maria Maddalena, 14 36030 SARCEDO (VI) Tel. 0444/411127 - Fax 0444/38692 Email: ingegneria@rpa.it	Arch. Maurizio Longhini Architetto Via S. Maria Maddalena, 14 36030 SARCEDO (VI) Tel. 0444/411127 - Fax 0444/38692 Email: ingegneria@rpa.it


- LEGENDA**
- Area in Concessione alla Ditta
 - Ambito di intervento - Recinzione
 - Pavimentazione in stabilizzato
 - Pavimentazione in stabilizzato con sottostante manto in HDPE
 - Area pavimentata in CLS esistente
 - Area pavimentata in CLS soggetta a sistemazione
 - Verde
 - Area pavimentata in asfalto soggetta a sistemazione
 - Tubature in PVC per raccolta acque meteoriche
 - Pozzo pendente
 - Pozzetto di ispezione / pluviale
 - Pozzetto di mandata
 - Pozzetto con caditoia
 - Tubatura acque nere

PARTICOLARE SEDIMENTATORE-DISOLEATORE
 Scala 1:50

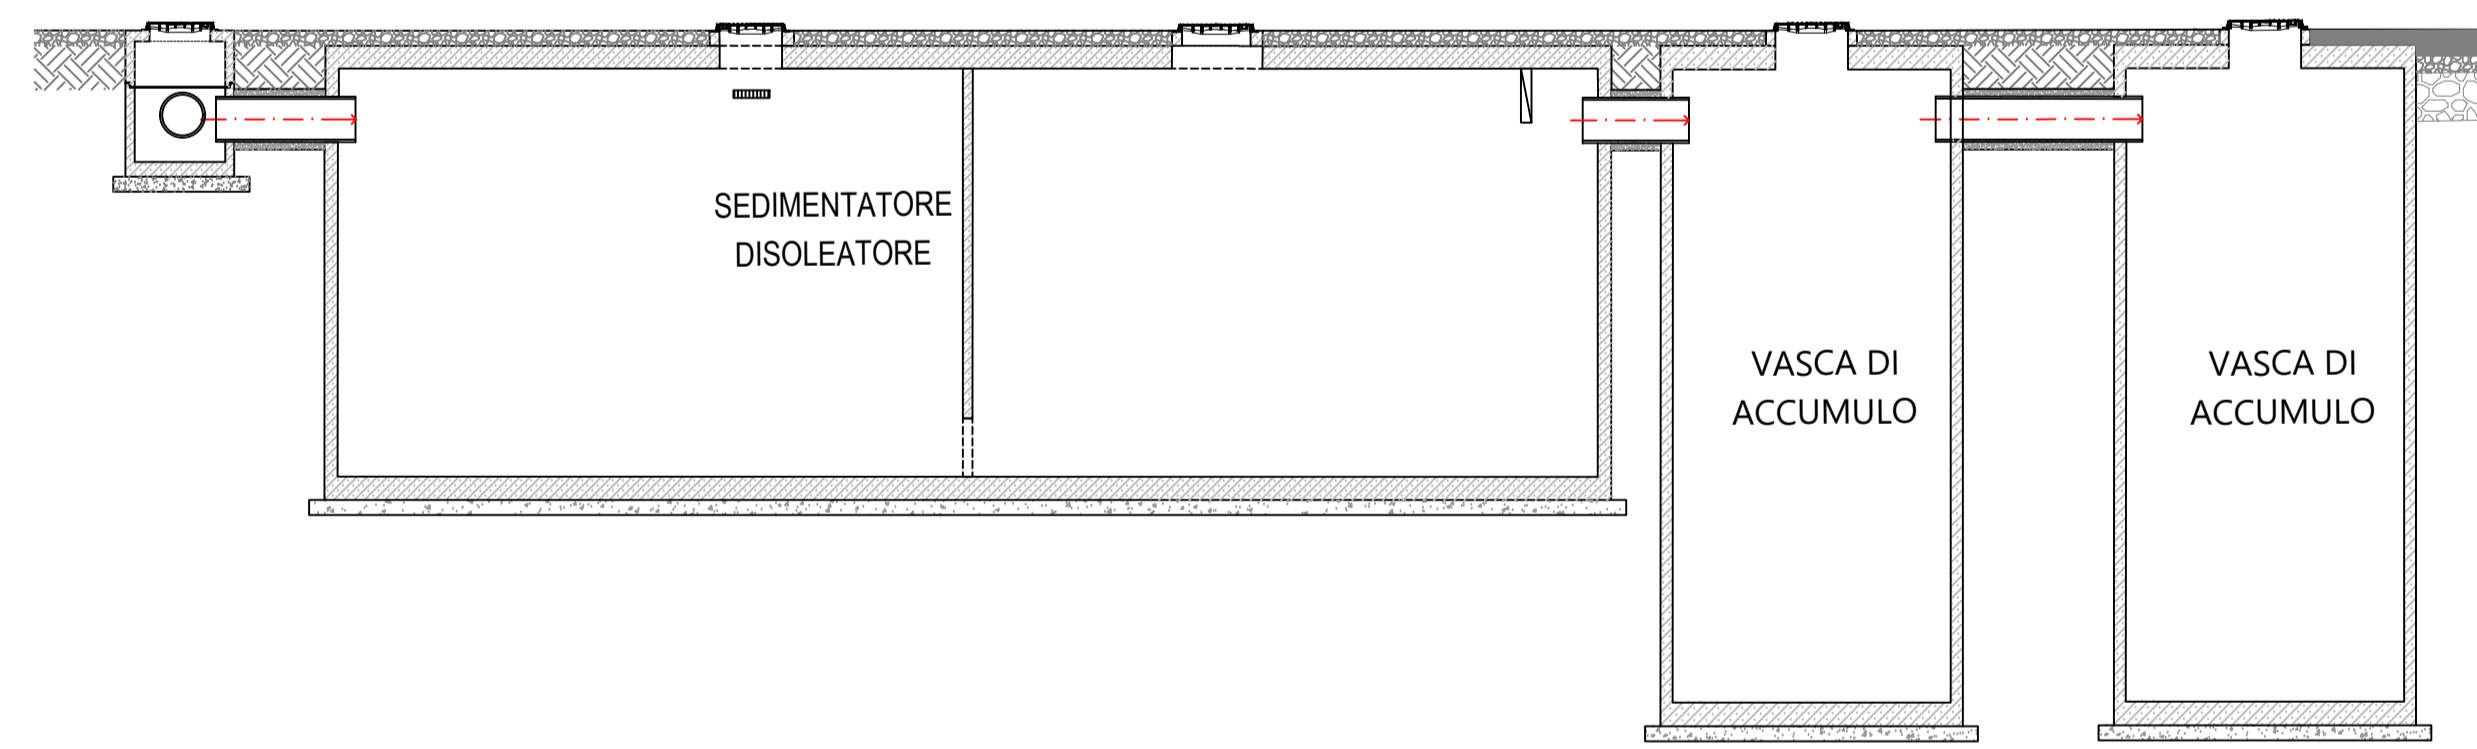


PARICOLARE PUNTO DI SCARICO ACQUE METEORICHE
 Scala 1:50

PIANTA

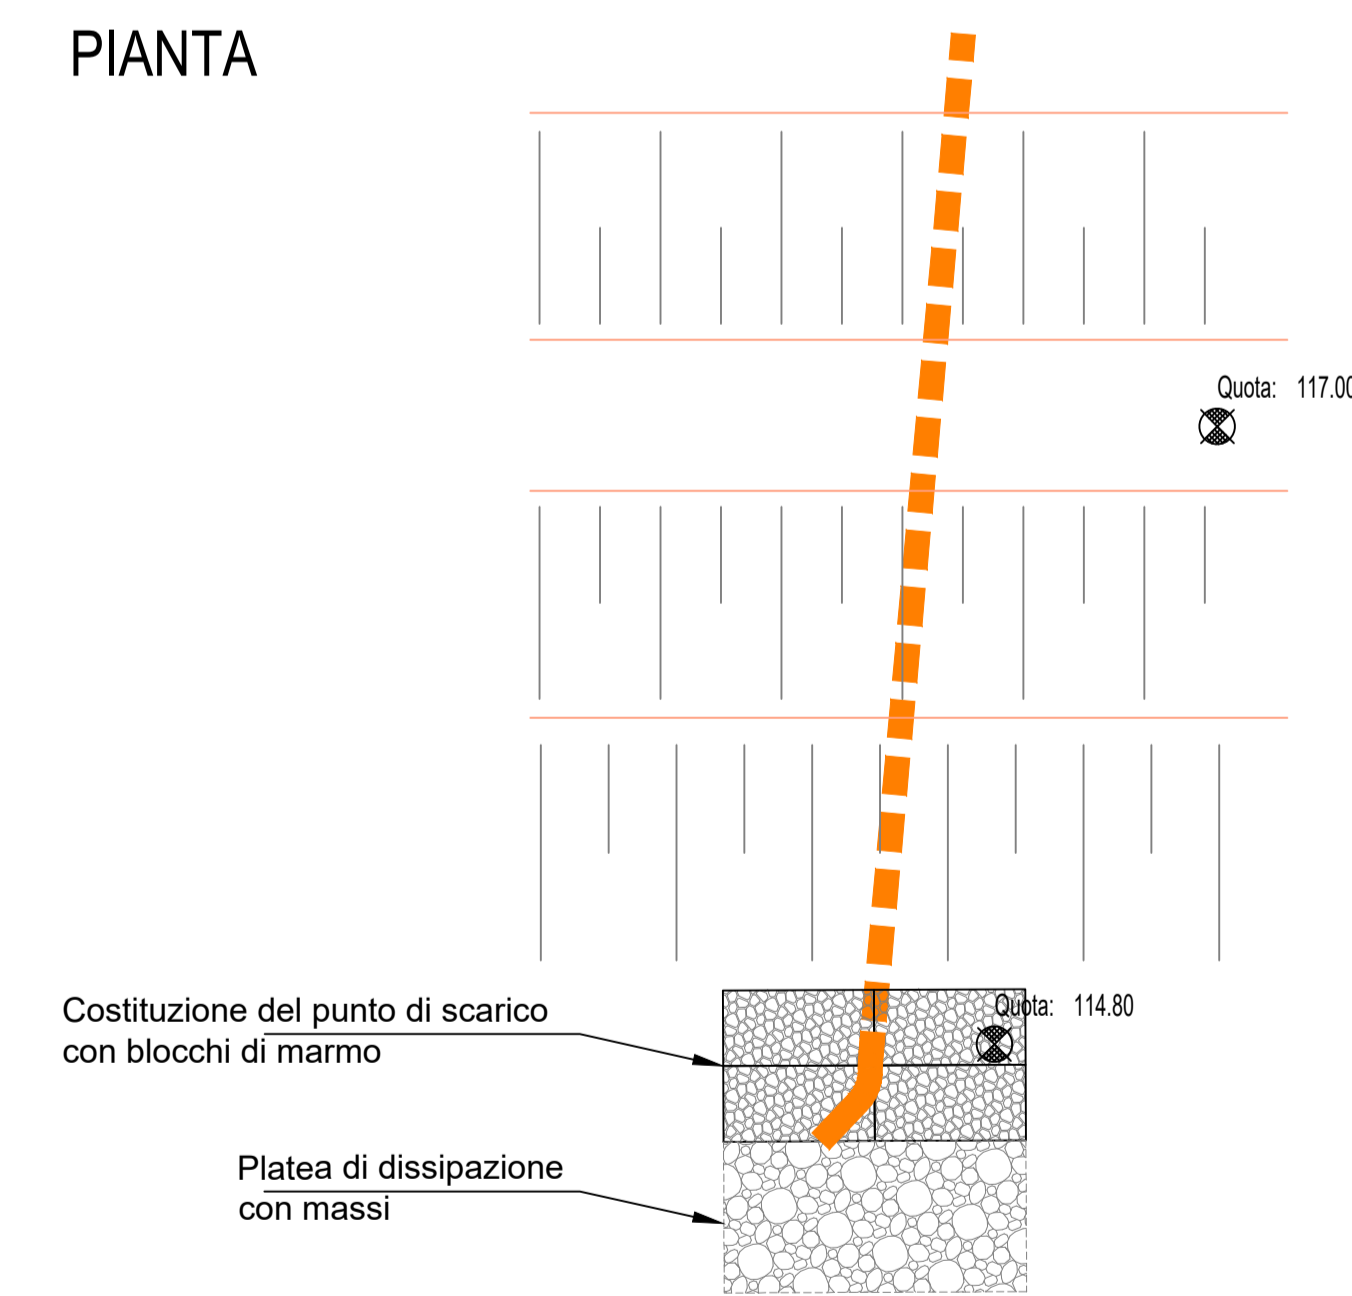


SEZIONE

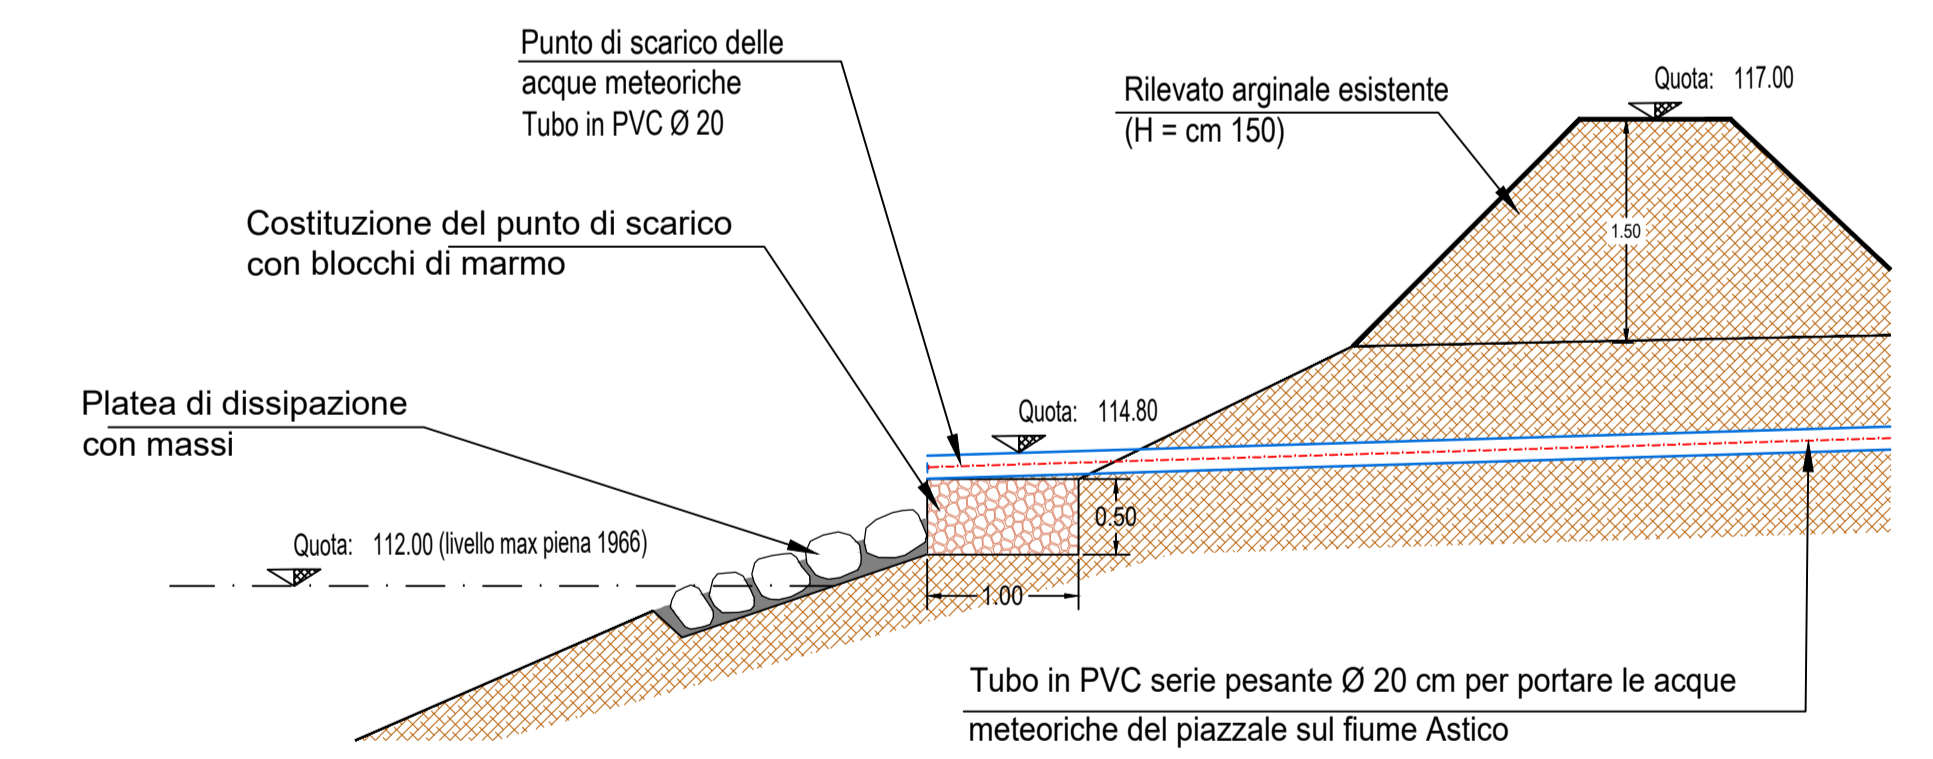

SEZIONE A-A'

Scala 1:100

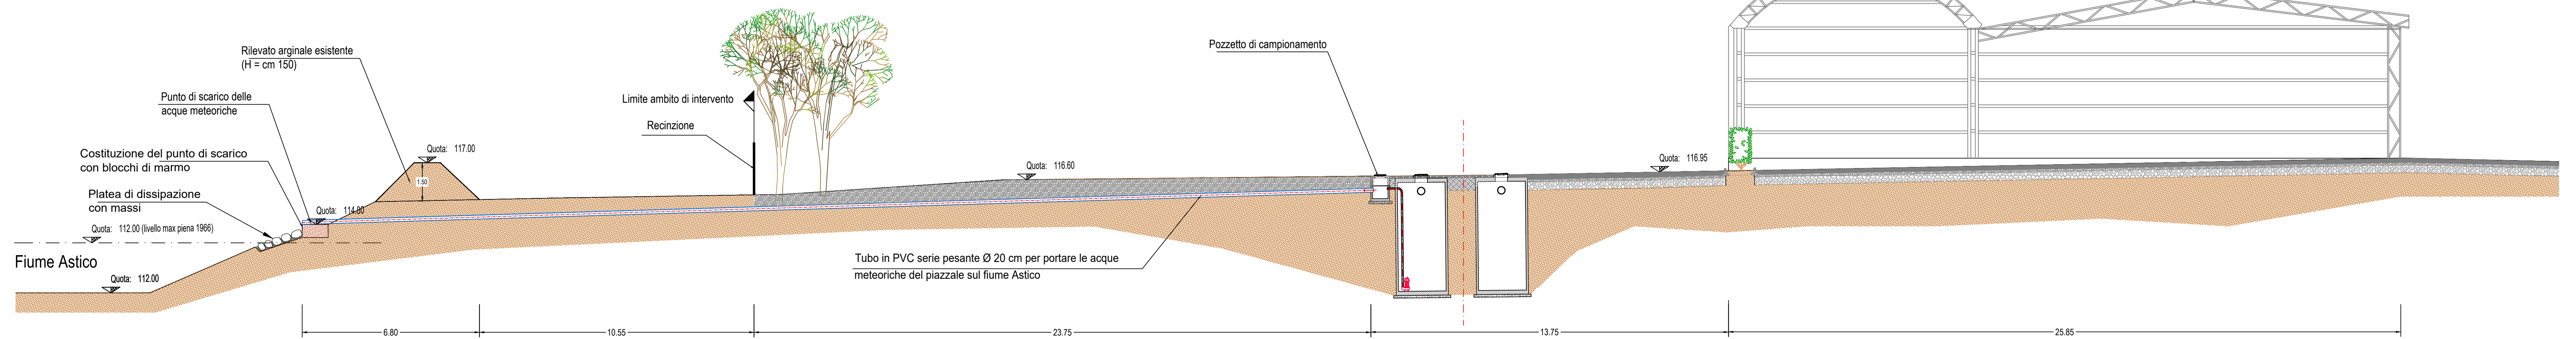

PLANIMETRIA
 Scala 1:250

