## ELENCO DELLE AREE DI DEPOSITO MATERIALE

| | |
|---|---|
| 1 | Cumulo 1<br>Messa in riserva R13 Tipologia 3.1<br>base 29x23 m alt. max 5 m<br>sup. 667 mq vol. max 2900 mc<br>2000 ton |
| 2 | Cumulo 2<br>Messa in riserva R13 Tipologia 3.1<br>base 18x23 m alt. max 5 m<br>sup. 414 mq vol. max 1800 mc<br>1220 ton |
| 3 | Cumulo 3 Tipologia 3.1<br>Messa in riserva R13<br>base 12x5,6 m alt. max 3 m<br>sup. 67 mq vol. max 170 mc<br>100 ton |
| 4 | Cumulo 4 Tipologia 3.1<br>Messa in riserva R13<br>base 12x5,6 m alt. max 3 m<br>sup. 67 mq vol. max 170 mc<br>100 ton |
| 5 | sup. 67 mq vol. max 170 mc<br>base 12x5,6 m alt. max 3 m<br>Messa in riserva R13<br>Cumulo 5 Tipologia 3.1<br>100 ton |
| 6 | Cumulo 6 Tipologia 3.1<br>Messa in riserva R13<br>base 12x5,6 m alt. max 3 m<br>sup. 67 mq vol. max 170 mc<br>100 ton |
| 7 | Cumulo 7 Tipologia 3.1<br>Messa in riserva R13<br>base 12x5,6 m alt. max 3 m<br>sup. 67 mq vol. max 170 mc<br>100 ton |
| 8 | Cumulo 8 Tipologia 3.1<br>Messa in riserva R13<br>base 12x5,6 m alt. max 3 m<br>sup. 67 mq vol. max 170 mc<br>100 ton |
| 9 | Cassone scarrabile 9<br>Messa in riserva R13 Tipologia 5.19<br>base 6x2 m alt. max 2,5 m<br>sup. 12 mq vol. max 30 mc 140 ton |
| 10 | Cassone scarrabile 10<br>Messa in riserva R13 Tipologia 5.7<br>base 6x2 m alt. max 2,5 m<br>sup. 12 mq vol. max 30 mc 140 ton |
| 11 | Cassone scarrabile 11<br>Messa in riserva R13 Tipologia 5.8<br>base 6x2 m alt. max 2,5 m<br>sup. 12 mq vol. max 30 mc 140 ton |
| 12 | Cassone scarrabile 12<br>Messa in riserva R13 Tipologia 3.2<br>base 6x2 m alt. max 2,5 m<br>sup. 12 mq vol. max 30 mc 40 ton |
| 13 | RIFIUTI - SCARTI<br>LAVORAZIONE PRODOTTI<br>DA SELEZIONE |
| 14 | Cassoni scarrabili<br>Cassone 13 - LEGNO<br>Cassone 14 - IMBALLAGGI MISTI<br>base 6 x 2 m ognuno<br>alt. 2,5 m sup. 12 mq ognuno<br>vol. 30 mc ognuno |

| | |
|---|---|
| 15 | Cumulo 15<br>Area deposito MPS<br>base 29x9 m alt. max 5 m<br>sup. 261 mq vol. max 1200 mc<br>1500 ton |
| 16 | Cumulo 16<br>Area deposito MPS<br>base 18x9 m alt. max 5 m<br>sup. 162 mq vol. max 760 mc<br>800 ton |
| 17 | Pacchi pressati cumulo 17<br>Recupero R4 e deposito MPS<br>base 11x22,5 m alt. max 2,5 m<br>sup. 248 mq vol. max 500 mc<br>620 ton. |
| 18 | Cumulo 18<br>Deposito MPS (Lamierino pressato)<br>base 10x40 m sup. 400 mq<br>alt. max 5 m vol. max 2000 mc<br>1000 ton |
| 19 | Cassone scarrabile 19<br>Stoccaggio MPS (acciaio inox)<br>base 6x2 m alt. max 2,5 m<br>sup. 12 mq vol. max 30 mc 140 ton |
| 20 | Cumulo 20<br>Messa in riserva R13<br>Tipologia 3.2<br>base 8x15 m alt. max 3 m<br>sup. 120 mq vol. max 300 mc<br>100 ton |
| 21 | Cumulo 21<br>Area deposito MPS<br>base 20x20 m alt. max 5 m<br>sup. 400 mq vol. max 1700 mc<br>2000 ton |
| 22 | Area 22<br>Messa in riserva R13 Tipologia 5.2<br>base 29x9 m alt. max 5 m<br>sup. 261 mq vol. max 1000 mc<br>540 ton |
| 23 | Cumulo 23<br>Area deposito MPS<br>base 10x23 m alt. max 5 m<br>sup. 230 mq vol. max 900 mc<br>1000 ton |
| 24 | Cumulo 24<br>Area deposito MPS<br>base 3x11 m alt. max 5 m<br>sup. 33 mq vol. max 150 mc<br>50 ton |
| 25 | Cassone scarrabile 25<br>Messa in riserva R13<br>base 6x2 m alt. max 2,5 m<br>sup. 12 mq vol. max 30 mc 140 ton |

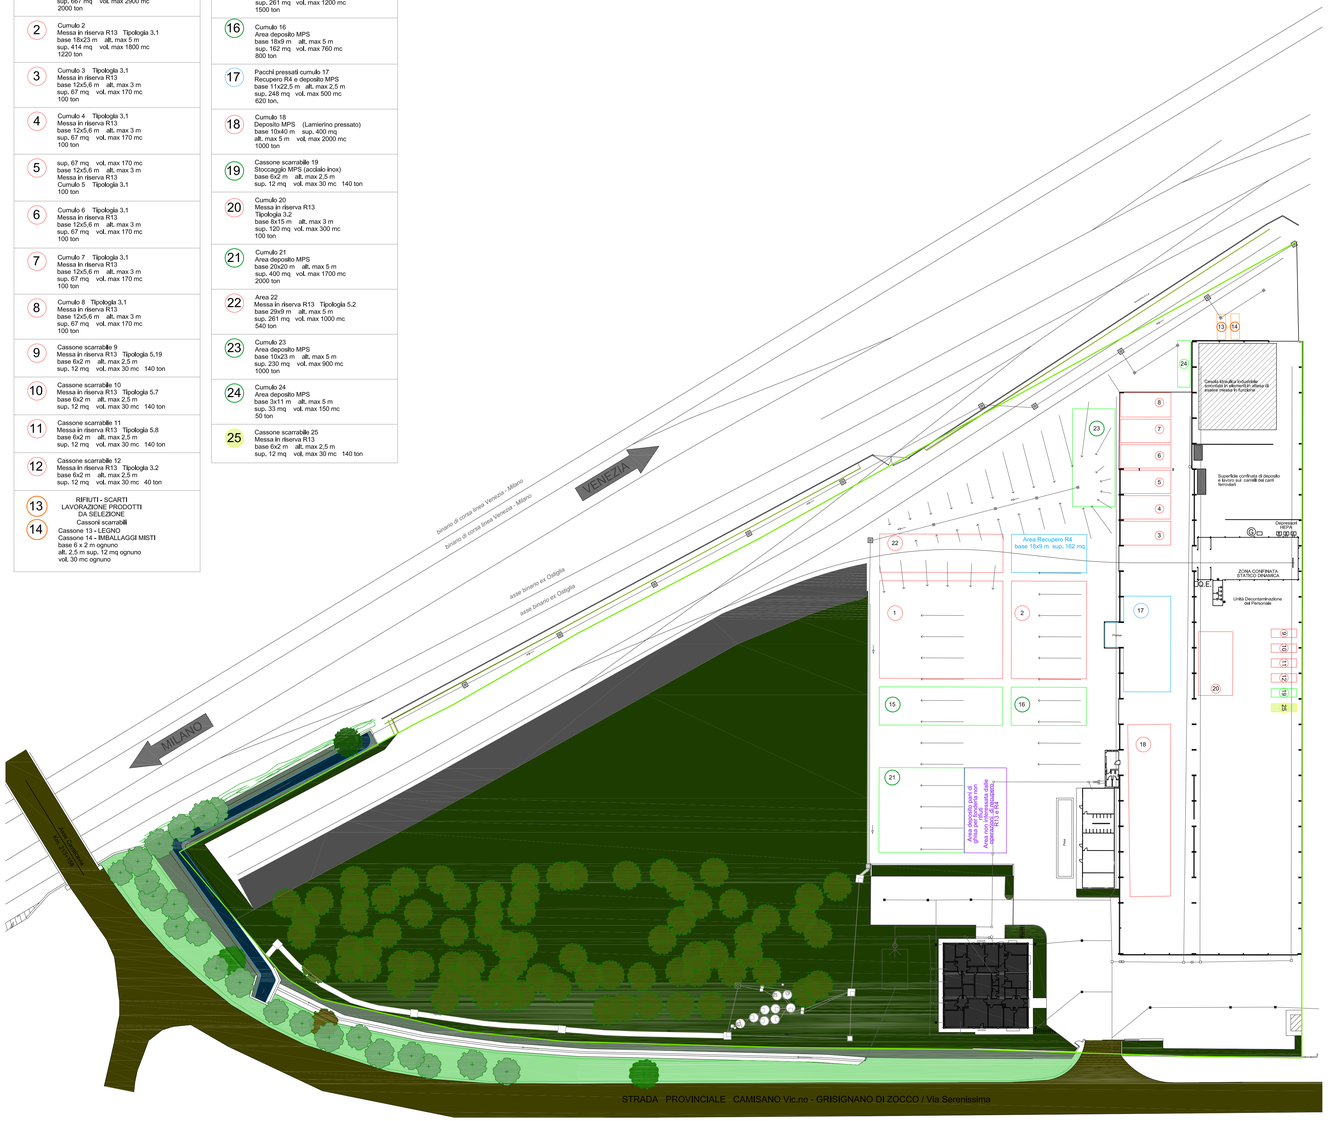


PLANIMETRIA scala 1:500

## PARTICOLARE AREA CONFINATA Scala 1:100

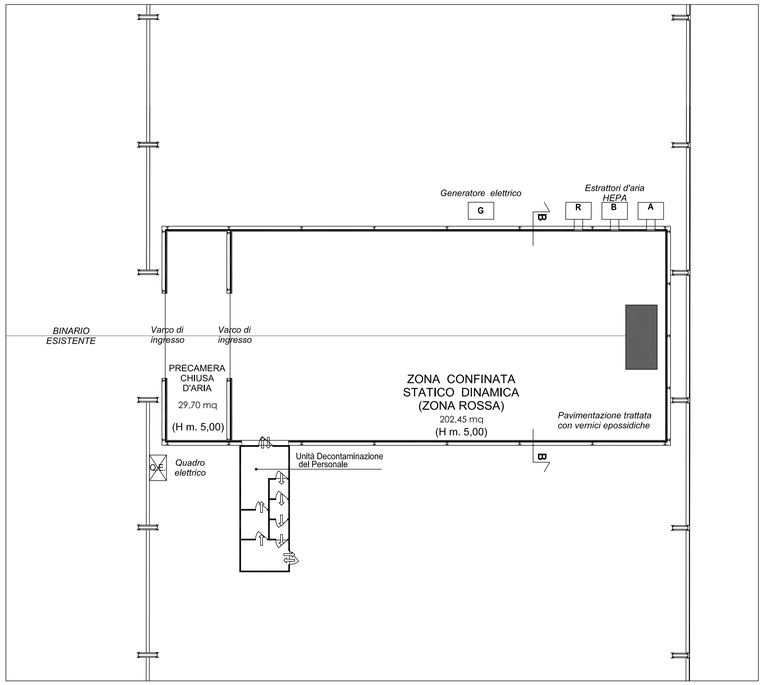


## SEZIONE A-A Scala 1:100

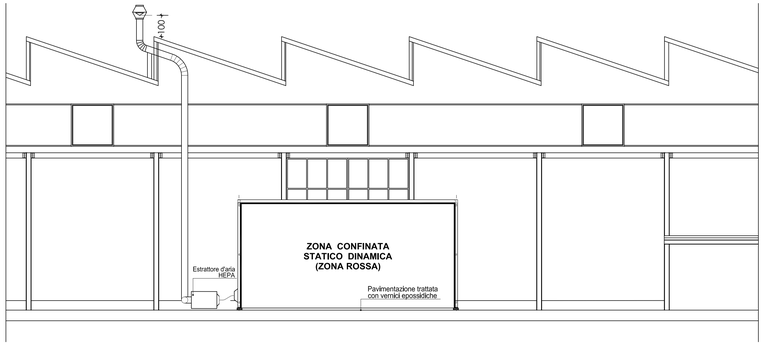



Ing. Elena Tomasoni
Via dell'Armonia, 174
24058 Romano di L.dia (BG)
telefono: 0363/323086
e-mail: info@studio-ecologic.it


| | |
|---|---|
| COMMITTENTE | MONTALBETTI S.p.a. - Via Serenissima, 16 - Grisignano di Zocco (VI) |
| RIFERIMENTI | Autorizzazione Unica ex art. 208 d.lgs. 152/2006 e smi |
| OGGETTO | Planimetria generale del centro |
| data | 20 luglio 2022 |
| aggiornamento | - |
| scala | Varie |
| Tavola n. | 1 |


Sono vietati la riproduzione ed il trasferimento a terzi del presente elaborato. Tutti i diritti d'autore sono riservati a norma di legge.