





COMUNE DI LONIGO
PROVINCIA DI VICENZA




**IMPIANTO DI RECUPERO RIFIUTI
 PERICOLOSI E NON PERICOLOSI**

SITO IN VIA DELL'ARTIGIANATO, 46 - LONIGO (VI)

-- MODIFICA SOSTANZIALE --

TITOLO ELABORATO:		TAVOLA N°:
INQUADRAMENTO GENERALE		1
COMMITTENTE:		SCALA:
 Via dell'Artigianato, 46 - 36045 LONIGO (VI) PEC: migliori.sai@legalmail.it P.IVA: 02323190245		Segnate
PROGETTISTA:		DATA:
Dr. Andrea TREU Piazza del Comune, 14 - 36051 CREAZZO (VI) Tel. 0444 341239 - Fax 0444 340932 - E mail: rpaeng@tin.it		SETTEMBRE 2022
TIMBRO:		
 Ordine degli Architetti Pianificatori, Paesaggisti e Conservatori Provincia di Vicenza ANDREA TREU n° 1517		

OPERA PROTETTA AI SENSI DELLA LEGGE 20 APRILE 1961 N. 833 - TUTTI I DIRITTI RISERVATI
 QUALSIASI RIPRODUZIONE ED UTILIZZAZIONE NON AUTORIZZATE SARANNO PERSEGUITE A RIGORE DI LEGGE

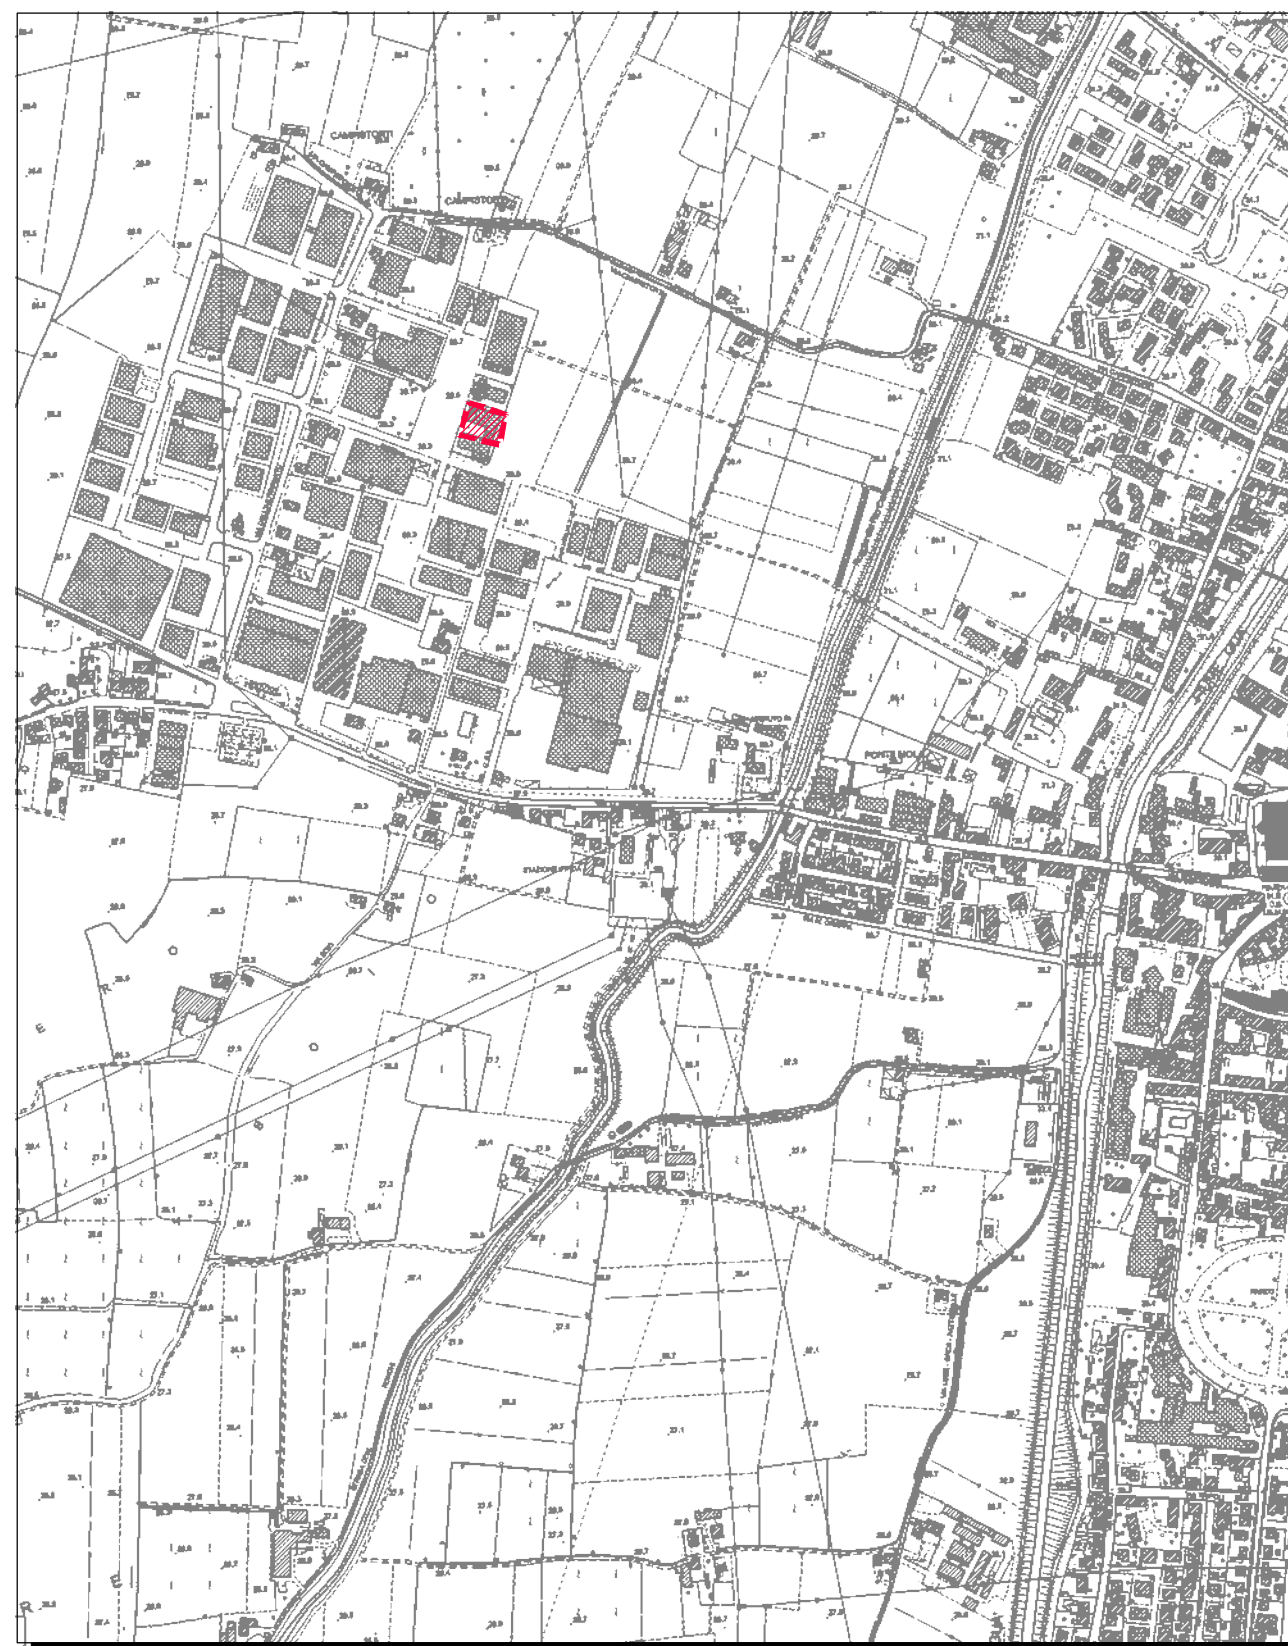


CARTA TECNICA REGIONALE

Scala 1:10000

Sezione n.° 146010 (LONIGO)

--- Area impianto


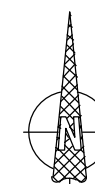


PLANIMETRIA CATASTALE

Scala 1:2000

Sezione U - Foglio 53 - Mappali N° 220

--- Area impianto

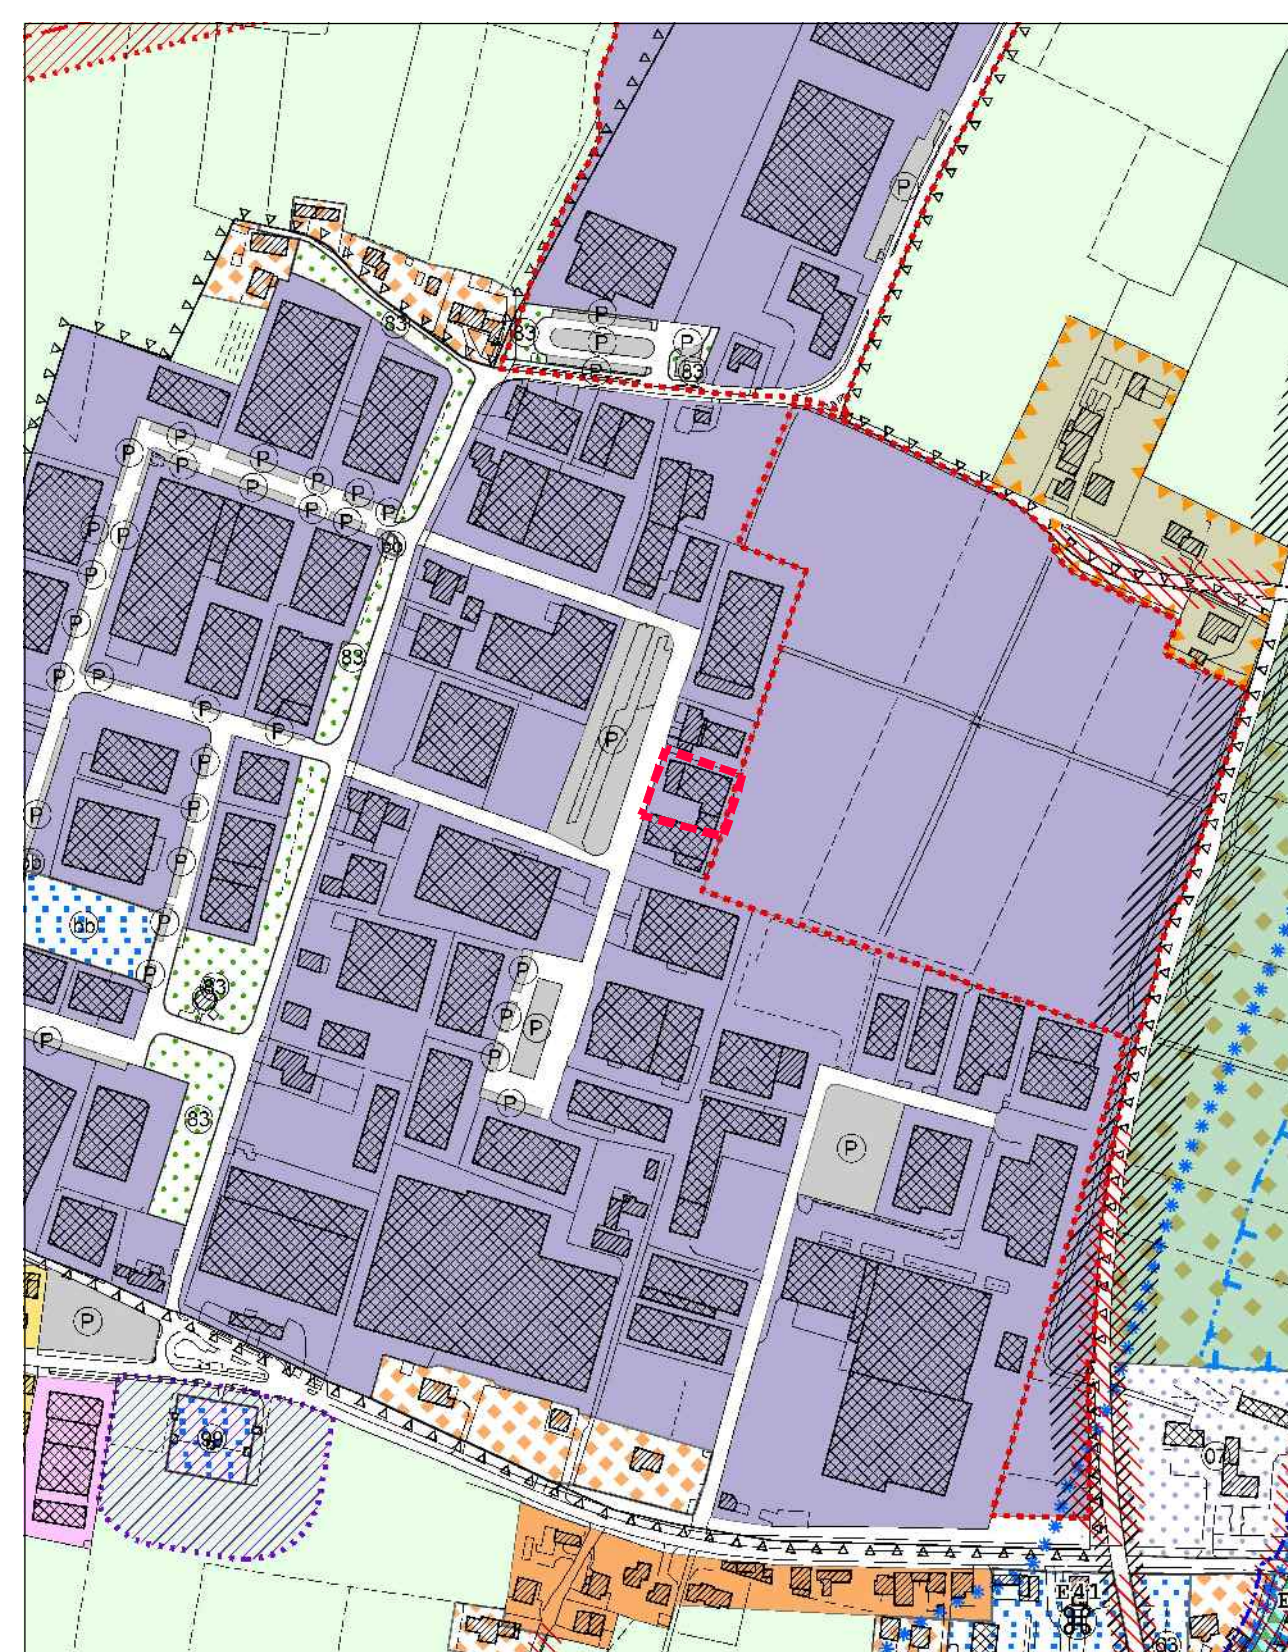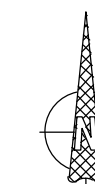

ESTRATTO P.I.

Scala 1:5000

Zona Territoriale Omogenea: D1 - Artigianali/Industriali

--- Area impianto



ORTOFOTO

Scala 1:5.000

--- Area impianto

