




Stoccaggio rifiuti in ingresso		
ID AREE	Descrizione	Operazioni
3	RIFIUTI IN INGRESSO - CER VARI	R12 - R13
4B	AREA DI QUARANTENA PER RIFIUTI RADIOATTIVI	--
8	RIFIUTI IN INGRESSO - CER VARI	R12 - R13
9	RIFIUTI IN INGRESSO - CER VARI	R12 - R13
10	RIFIUTI IN INGRESSO - CER VARI	R12 - R13
11	RIFIUTI IN INGRESSO - CER VARI	R12 - R13
12	RIFIUTI IN INGRESSO - CER VARI	R13
13	RIFIUTI IN INGRESSO - CER VARI	R13
14	RIFIUTI IN INGRESSO - CER VARI	R12 - R13
15	RIFIUTI IN INGRESSO - CER VARI	R12 - R13
16	RIFIUTI IN INGRESSO - CER VARI	R12 - R13
19	RIFIUTI IN INGRESSO - CER VARI	R13
30	19 12 12 BIG BAG VUOTI	--
31	RIFIUTI IN INGRESSO - CER VARI	R12 - R13
32	RIFIUTI IN INGRESSO - CER VARI	R12 - R13

Stoccaggio rifiuti prodotti		
ID AREE	Descrizione	Operazioni
2	19 12 02 FERRO GROSSO	DEPOSITO TEMPORANEO
4A	19 12 12 BIG BAG VUOTI	
5	19 12 02 FERRO GROSSO	
6	19 12 09 SCARTO LAT	
17	19 12 02 FERRO FINO	
18	19 12 02 FERRO FINO	
23	17 04 05 FERRO ROTTAME	
24	20 03 03 SPAZZAMENTO STRADALE	
25	19 08 14 FANGO FILTROPRESSA	
26	17 09 04 DEMOLIZIONI	

Aree destinate ad EoW e materie prime	
ID AREE	Descrizione
1 - 7 - 21 - 22 - 33 - 34 - 35 - 36 - 37 - 38 - 39 - 40 - 41 - 42 - 43 - 44 - 45 - 46	EoW
--	Materie prime

Note generali

- Alcune delle aree di stoccaggio rappresentate all'interno della planimetria, possono variare per dimensione in base ai registri settimanali predisposti dall'impianto. La separazione fisica avviene tramite l'utilizzo di new jersey (dispositivi mobili).
- Impianto mobile - CEM in fase di smantellamento.
- Nelle aree 14, 15 e 16 potrebbero essere effettuate azioni di miscelazione dei rifiuti previa pulizia dell'area.

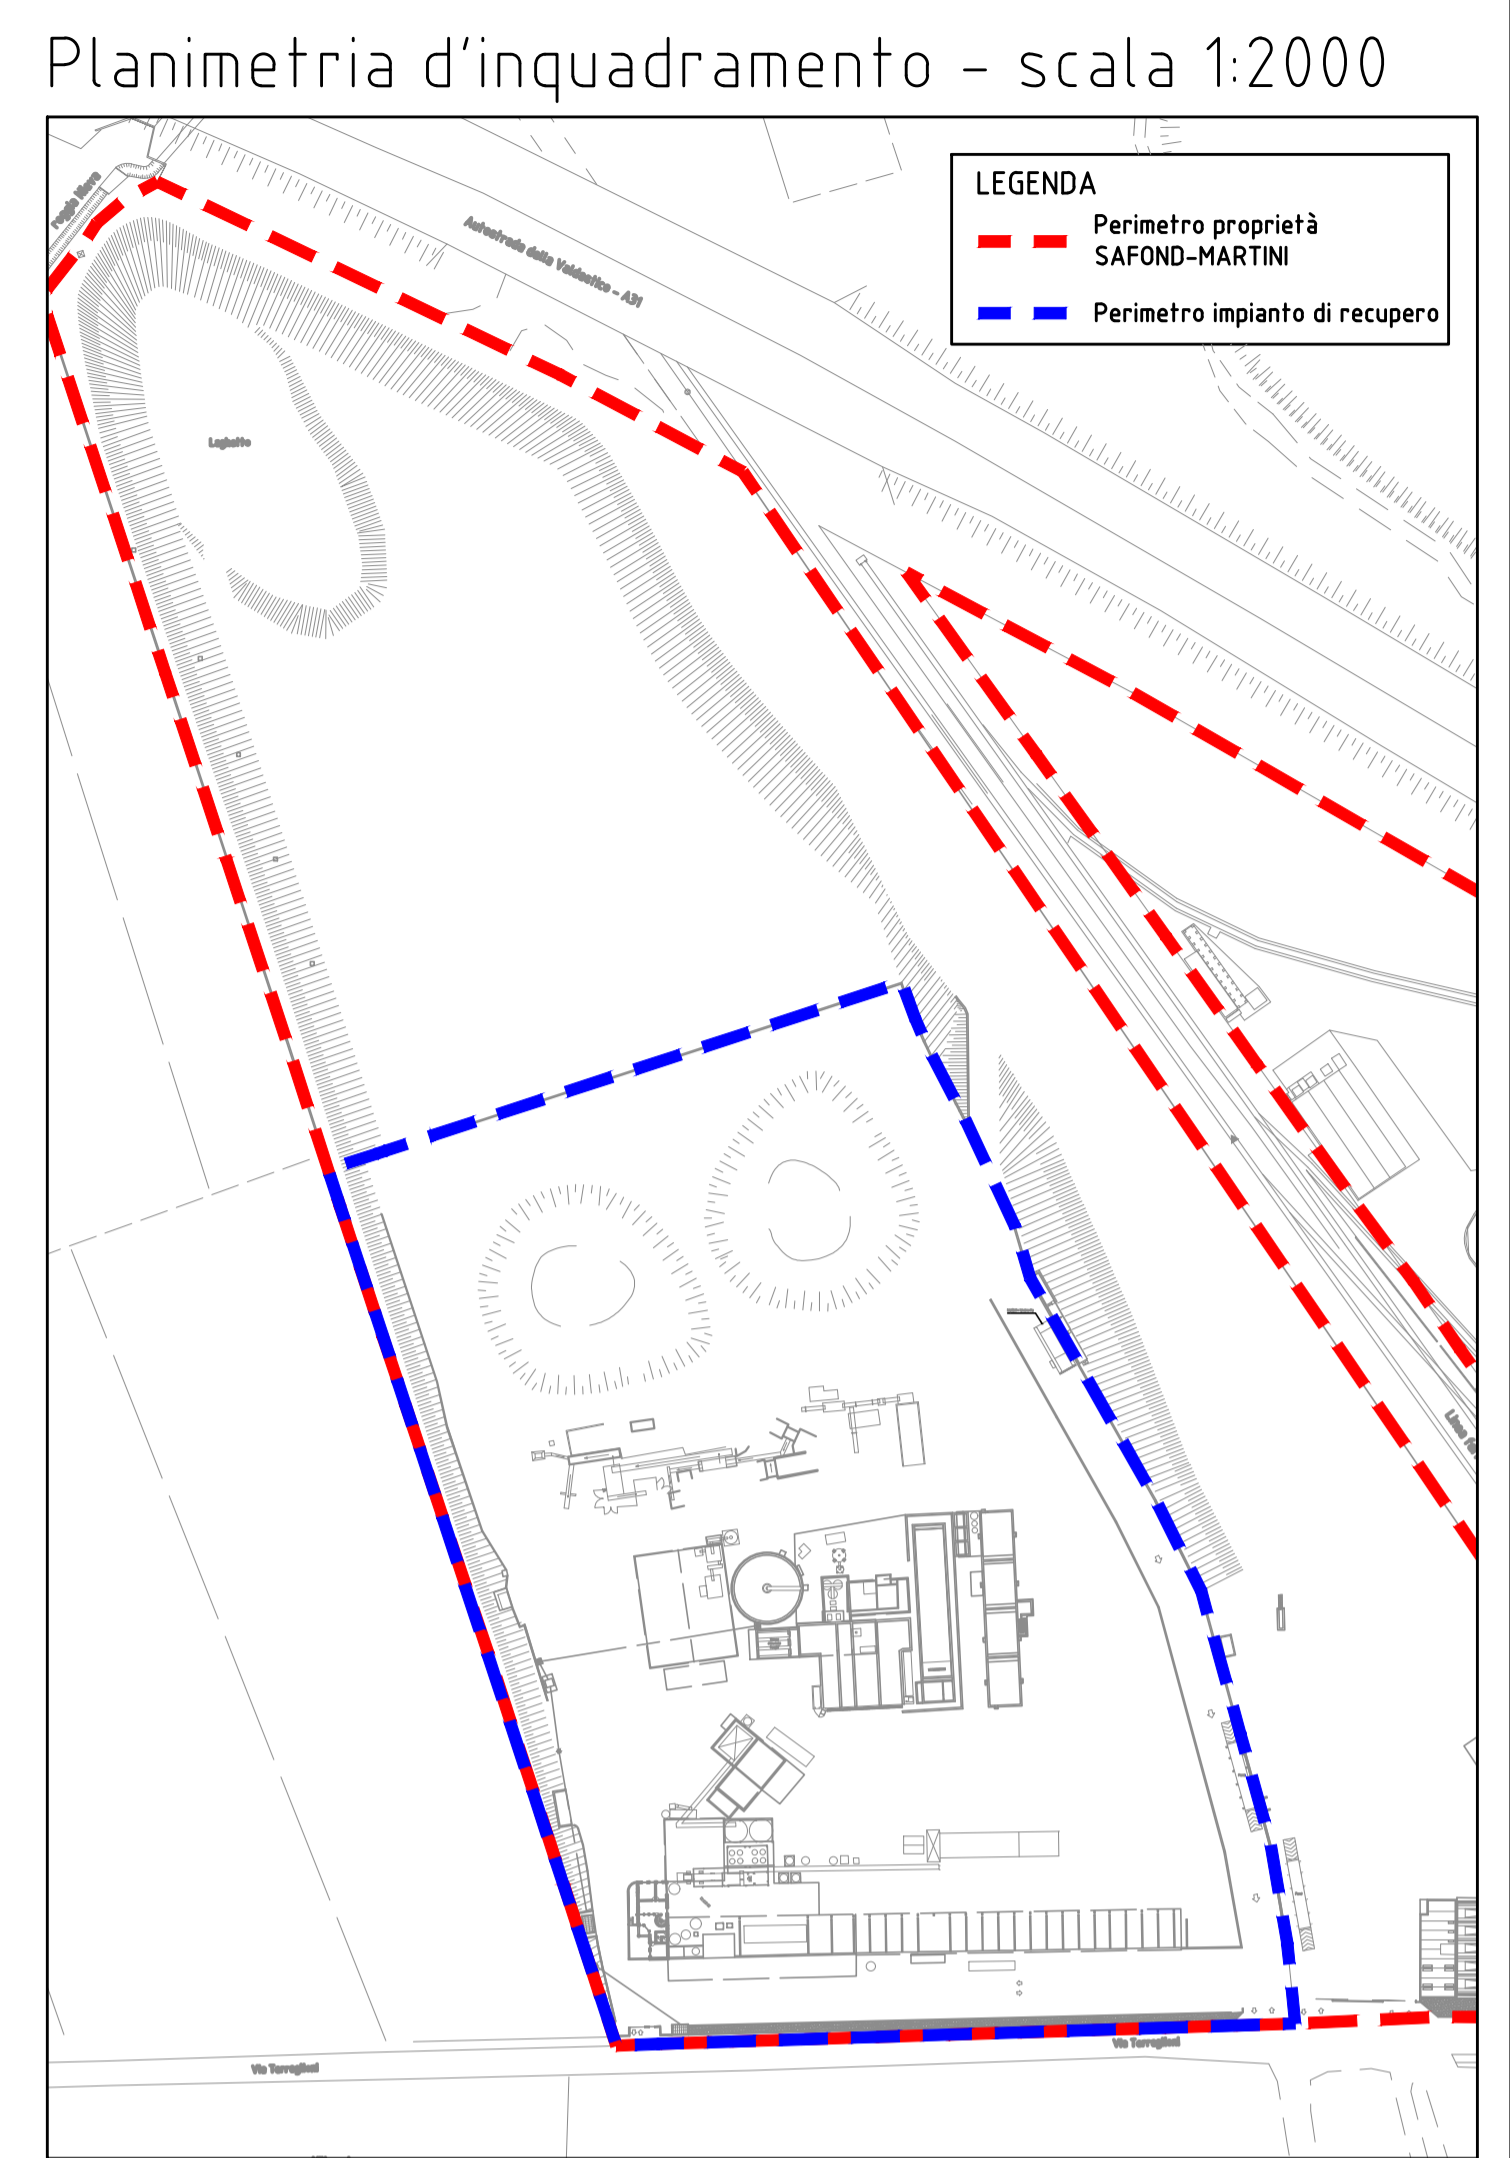



REGIONE DEL VENETO

Riesame Autorizzazione Integrata Ambientale n.1-2016 del 14.01.2016

 <p>PROVINCIA DI VICENZA</p>	 <p>Comune di Montebelluna (VI)</p>
 <p>Safond-MARTINI s.r.l.</p> <p><small>Sede legale e impianto: Via Terragnoli 50, 36030 frazione Liva, Montebelluna (VI) Telefono: (+39) 0445-855522, Fax: (+39) 0445-855556 e-mail: info@safondmartini.it - p.e.c.: ufficiotecnico@pecsafondmartini.it</small></p>	
IL RICHIEDENTE: (Timbro e firma)	IL PROGETTISTA: (Timbro e firma)

a Modifica posizioni e descrizioni aree di stoccaggio Indice Revisione / Revision / Modification	05/09/2022 ML Data Disegno
 <p>RANABLU S.r.l. SERVIZI TECNICI INTEGRATI</p> <p><small>Via Aldo Moro 113, 36020 S. Giovanni Teatino (CH) Telefono: (+39) 085431565, web: www.ranablu.it, e-mail: info@ranablu.it, pec: a.ranablu@pec.ranablu.it</small></p>	
DISEGNI DI RIFERIMENTO N°: Reference drawing / Plans de référence	SCALA DISEGNO: Drawing Scale Echelle Dessin 1:1
Piattaforma di recupero rifiuti non pericolosi Planimetria dello stabilimento con individuazione delle aree per lo stoccaggio di materie e rifiuti Allegato scheda B - Rif. B22	SCALA PLOT TAGGIO: Plot scale / Echelle de jet 1:1 SOSTITUISCE IL NUM. RIFERIMENTI: Replaces Number ---
CLIENTE: Customer / Client Safond-Martini s.r.l.	LOCALITA': Locality / Localité Montebelluna (VI)
ELABORATO N°: Document N° 22.027.05U.0019 a	VERIFICATO: Checked by / Vérifié par 26/08/2022 M. Lugioni APPROVATO: Approved / Approuvé 26/08/2022 A. Levato Pagina / Page 1 di 1