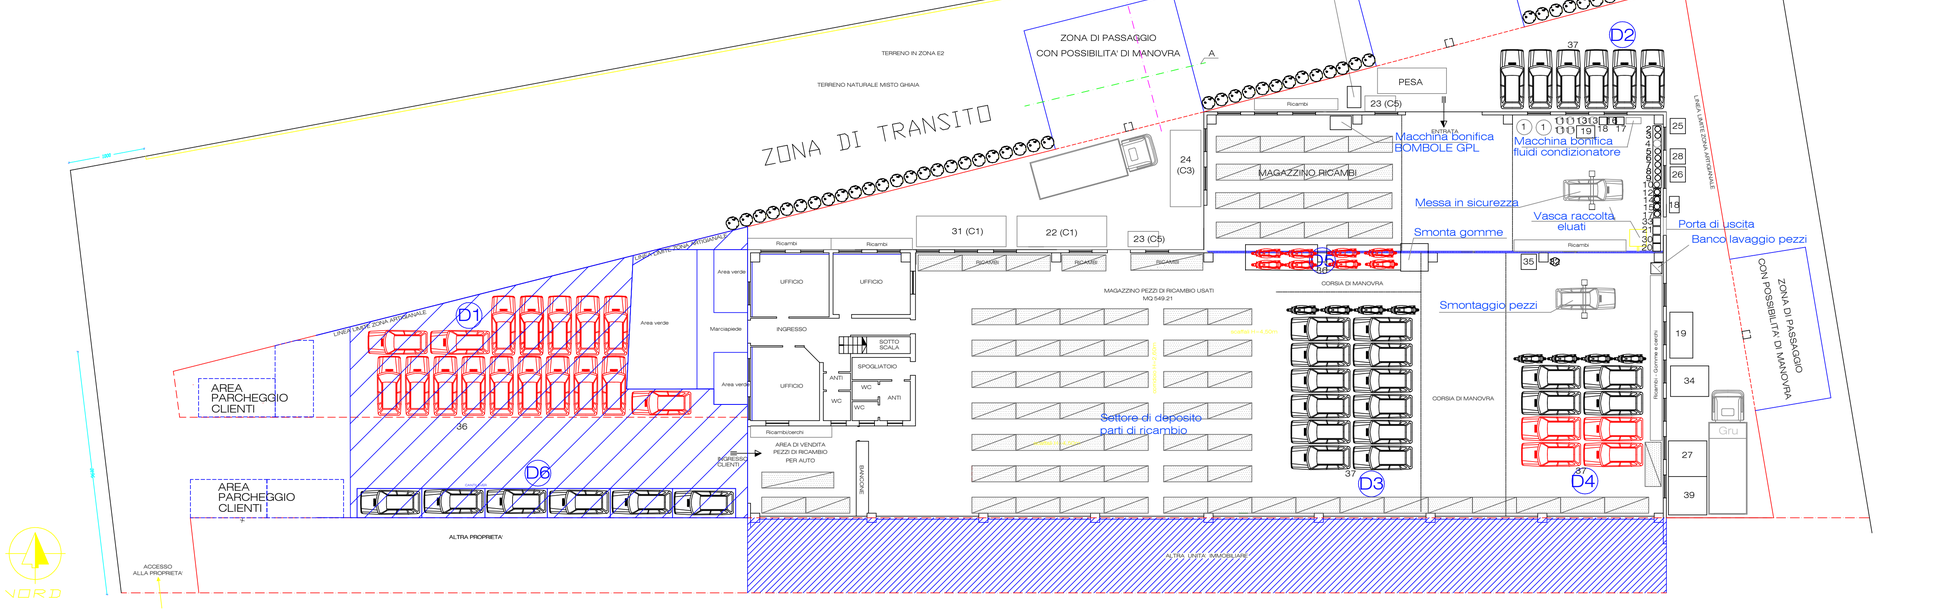

LEGENDA

1	olio motore
2	scarti di olio minerale per motori, ingranaggi e lubrificazione clorurati
3	olio della trasmissione
4	olio del cambio
5	scarti di olio sintetico per motori, ingranaggi e lubrificazione
6	altri oli per motori, ingranaggi e lubrificazione
7	olio combustibile e carburanti diesel
8	altri carburanti (comprese le miscele)
9	olio circuito idraulico
10	liquido dei freni
11	antigelo-liquido refrigerante
12	fluidi dei sistemi di condizionamento
13	filtro olio
14	condensatori con PCB
15	componenti con mercurio
16	air-bag
17	cavi, rame, magnesio, materiale elettrico non contenente amianto
18	bombole GPL
19	batterie
20	freni con amianto
21	materiale assorbente esausto
22	ferro pesante (motori) [C1]
23	alluminio [C5]
24	pneumatici fuori uso [24]
25	rifiuti assimilabili vari da smaltire [C6]
26	materiale plastico e fibre sintetiche [C7]
27	paraurti e plance in materie plastiche [C2]
28	imbottiture sedili in poliuretano espanso
29	pannelli sportelli auto
30	componenti pericolosi diversi
31	componenti non specificati altrimenti [C1]
32	catalizzatori esauriti contenenti sostanze pericolose
33	pastiglie per freni, diverse da quelle di cui alla voce 16 01 11*
34	vetro [C4]
35	marmitte catalitiche esauste
36	auto da bonificare
37	auto bonificate
38	liquido lavaggio vetri
39	paraurti in fibra e fibre sintetiche
D1	deposito auto da bonificare
D2	deposito auto bonificate
D3	deposito auto/moto bonificate
D4	deposito auto da bonificare e auto / moto bonificate
D5	deposito moto da bonificare
D6	deposito auto bonificate

RECINZIONE FISSA

RECINZIONE MOBILE

BARRIERA DI CONTENIMENTO COSTITUITA DA PIANTE

COMUNE di SARCEDO	PROV. di VICENZA
PROGETTO DI MODIFICA SOSTANZIALE LAY-OUT IMPIANTO DI AUTODEMOLIZIONE - Via Veneto 24	
TAV: 1	Elaborato: Lay-out impianto
Giugno 2023	SCALA 1:200
Committente: AUTODEMOLIZIONI EUROPA SRL Via Veneto, 24 Sarcedo (VI)	Progettista: Esseambiente srl Via Keplero n.9A 36078 Valdagno (VI)

Protocollo p_vicaoprovi GE2023/0027040 del 22/06/2023 - Pag. 1 di 1