



EURO CART s.r.l.

Via Ippolito Nievo, 5
36073 Cornedo (VI)
CF/P.IVA 04472870247
amministrazione@euro-cart.com
eurocart@pecaruba.it
tel. 0445 446543

Spett. le
Provincia di Vicenza
Settore Ambiente
Contrà Gazzolle, n. 1
36100 VICENZA
P.E.C.: provincia.vicenza@cert.ip-veneto.net

e. p.c. Spett. le
Autorità di Bacino Distrettuale
delle Alpi Orientali
P.E.C.: alpiorientali@legalmail.it

Spett. le
Comune di Castelgomberto
Ufficio Tecnico
P.E.C.: castelgomberto.vi@cert.ip-veneto.net

OGGETTO: ditta EURO CART s.r.l. – impianto di Castelgomberto.

Procedimento per l'approvazione progetto di ampliamento impianto di recupero rifiuti non pericolosi (carta) esistente.

Relazione di riscontro alle osservazioni dell'Autorità di Bacino Distrettuale delle Alpi Orientali di cui al parere dell'Autorità medesima acquisito agli atti della Provincia di Vicenza con Prot. n. 44970 del 19/10/2023.

Rif. richiesta della Provincia di Vicenza Prot. n. 45515 del 24/10/2023.

Con la comunicazione in oggetto indicata, l'Autorità di Bacino Distrettuale delle Alpi Orientali ha confermato il *parere non favorevole all'intervento (in progetto) come già espresso con nota prot. n. 4239 del 22/03/2023* in quanto l'intervento stesso non risulterebbe essere posto ad una adeguata quota di sicurezza, corrispondente al valore superiore riportato nelle mappe delle altezze idriche del P.G.R.A., per scenari di media probabilità con tempo di ritorno di 100 anni, precisando che tale valore risulta pari a +1 m sopra il piano campagna (inteso come quota del terreno su cui insiste il progetto di ampliamento).

L'Autorità medesima ha inoltre evidenziato la mancanza di tavole grafiche in opportuna scala (sezioni e piante) da dove si evinca il rispetto della suddetta quota di sicurezza idraulica.

Per rimuovere evidenti malintesi si ritiene preliminarmente opportuna una ricostruzione cronologica degli atti intercorsi, riguardanti la specifica problematica.

Nell'ambito del procedimento di Verifica di assoggettabilità a V.I.A. del progetto in discussione, la Provincia di Vicenza (con propria nota Prot. 7347 del 17/02/2023) aveva richiesto (fra l'altro) di riscontrare le osservazioni dell'Autorità di Bacino Distrettuale delle Alpi Orientali pervenute (alla Provincia di Vicenza) con le note (allegati 1 e 2) dell'Autorità medesima acquisite agli atti (della Provincia di Vicenza) rispettivamente con Prot. n. 391 del 05/01/2023 e con Prot. n. 1726 del 17/01/2023.

Di particolare interesse (in relazione all'argomento da approfondire) risultava essere la richiesta di *“documentazione tecnica, completa di tavole grafiche in opportuna scala, da dove si evinca il rispetto della quota di sicurezza idraulica pari ad almeno 0,5 m sopra il piano campagna”*.

La scrivente ditta, tramite i propri Tecnici, aveva allora predisposto la documentazione integrativa richiesta che è stata acquisita agli atti della Provincia di Vicenza con Prot. n. 11307-11308 del 14/03/2023 e che, in particolare, rispondeva anche alle osservazioni pervenute dall'Autorità di Bacino Distrettuale delle Alpi Orientali (cfr. pagg. 31, 32, 36 ed Allegati I.7 e I.8 dell'Elaborato B1.bis – Appendice della Relazione dello Studio Preliminare Ambientale / integrazioni). Con particolare riferimento alla quota di sicurezza idraulica, veniva dimostrato il rispetto del franco minimo prescritto, di +0,5 m, sulla quota assunta come 0,00 di riferimento nello studio idrologico-idraulico ricompreso nel Piano di lottizzazione “Poscole”, quota leggermente superiore a quella dell'attuale sedime – CON RIPORTO – del lotto in cui si prevede l'ampliamento dell'impianto esistente di Eurocart; ciò in via del tutto prudentiale in quanto non risultava allora chiaro a quale quota del piano campagna ci si dovesse riferire per dimostrare il rispetto del franco minimo di 0,5 m in parola.

Malgrado quanto argomentato dai Tecnici, con successiva nota Prot. n. 42239 del 22/03/2023, acquisita agli atti della Provincia di Vicenza al prot. n. 12712 del 23/03/2023 (citata in apertura e riprodotta in allegato 3), l'Autorità di Bacino Distrettuale delle Alpi Orientali ribadiva il suo parere non favorevole poiché (fra l'altro) l'ampliamento in progetto non sarebbe risultato posto ad una quota di sicurezza di 0,5 m sopra il piano campagna, ma con l'occasione precisando che tale quota doveva intendersi come quota del terreno su cui insiste il progetto di ampliamento; questa precisazione

rendeva peraltro implicitamente scontato un ampio rispetto del franco prescritto dato che il terreno "in posto" (sedime originario) del lotto di ampliamento ha una quota significativamente inferiore alla quota assunta come riferimento, ovvero alla quota dell'attuale sedime sopraelevata con i riporti medio tempore effettuati (sul terreno originario)

Cionondimeno, l'Autorità di Bacino Distrettuale delle Alpi Orientali ha da ultimo confermato il proprio parere non favorevole con la nota in oggetto indicata, dalla quale peraltro si evince che non risulterebbe più sufficiente un franco di 0,5 m, bensì di 1,0 m rispetto alla quota del terreno su cui insiste il progetto di ampliamento (con riferimento al valore massimo della classe di altezza idrica – che va da 0,5 m a 1,00 m – per uno scenario con Tempo di Ritorno di 100 anni).

Senza entrare nel merito della emergente diversa e più cautelativa esigenza ed intendendo invece documentare, come richiesto, il rispetto anche del maggiore franco (di 1,00 m) rispetto alla quota del terreno nel lotto di intervento, si è provveduto a reperire l'elaborato progettuale del Piano di Lottizzazione "Poscole" approvato (variante del 22/09/2003) dal quale è stato possibile evincere la quota (originaria) del piano campagna rispetto allo 0,00 di riferimento (del Piano), a prescindere quindi dai successivi riporti effettuati nel sito del previsto ampliamento.

Rimandando, per ogni opportuno approfondimento, alle tavole grafiche allegate e segnatamente:

- all'allegato 4, che riproduce (tal quale) la tavola 13/C del Piano di Lottizzazione approvato, da cui si evince che il terreno (piano di campagna esistente rappresentato con linea verde) si pone ad una quota di -1,75 m dallo 0,00 di riferimento;
- all'allegato 5 (planimetria e profilo) riportante la quota di imposta del fabbricato in progetto (ampliamento rappresentato con linea rossa) in raffronto alla quota del terreno originario (piano di campagna esistente, prima dei successivi riporti rappresentato con linea verde) e, per completezza, anche alla quota dell'attuale sedime del lotto sopraelevato a seguito dei riporti medio tempore effettuati (rappresentato con linea blu);

è possibile concludere che:

- l'intervento in progetto si pone ad una quota di +1,73 m rispetto alla quota del piano di campagna (preesistente ai successivi riporti), quindi ampiamente superiore a

quella (+1,00 m) di sicurezza richiesta dall'Autorità di Bacino Distrettuale delle Alpi Orientali,

- l'intervento in progetto si pone anche ad una quota media di +0,60 m rispetto alla quota del sedime attuale, a seguito dei riporti medio tempore effettuati sul lotto di intervento.

Si aggiunge infine che la Zona Produttiva "Poscole", in cui ricadono tanto l'impianto esistente di Eurocart quanto il progetto di ampliamento in discussione, risulta essere allo stato quasi totalmente edificata nel rispetto delle quote prescritte dal Piano di Lottizzazione approvato (fabbricati di altezza massima pari a 10 m dalla quota dei marciapiedi); precisando che il sedime di imposta del fabbricato in progetto risulterà ad una quota di oltre +0,30 m rispetto al marciapiede, una sua eventuale ulteriore sopraelevazione sortirebbe il risultato di creare un dannoso "gradino", non solo rispetto all'adiacente fabbricato esistente di Eurocart, ma anche rispetto al sedime di tutti gli altri fabbricati esistenti della zona produttiva, circostanza che evidentemente si ritiene di dover evitare.

Castelgomberto, li 22/11/2023

Il Progettista delle opere edili
- ing. Andrea Zarantonello -

Il Progettista dell'impianto
- ing. Ruggero Rigoni -

Il Richiedente
Eurocart S.r.l.



ALLEGATI:

- **Allegato 1:** comunicazione dell'Autorità di Bacino Distrettuale delle Alpi Orientali acquisita agli atti della Provincia di Vicenza con prot. n. 391 del 05/01/2023;
- **Allegato 2:** comunicazione dell'Autorità di Bacino Distrettuale delle Alpi Orientali acquisita agli atti della Provincia di Vicenza con prot. n. 1726 del 17/01/2023;
- **Allegato 3:** comunicazione dell'Autorità di Bacino Distrettuale delle Alpi Orientali prot. n. 4239 del 22/03/2023, acquisita agli atti della Provincia di Vicenza con prot. n. 12712 del 23/03/2023;
- **Allegato 4:** tavola 13/C - variante del 22/09/2003 - del Piano di Lottizzazione "Poscole" approvato;
- **Allegato 5:** tavola grafica (planimetria e profilo) dimostrativa del rispetto della quota di sicurezza prescritta (+1,00 m) sulla quota del piano campagna del lotto di intervento.

ALLEGATO 1

ALLEGATO 5 (Osservazioni Distretto Alpi Orientali)



Autorità di bacino distrettuale delle Alpi Orientali

Alla Provincia di Vicenza
Area Tecnica
Servizio Rifiuti, VIA e VAS
Contrà Gazzolle, 1
36100 VICENZA

PEC: provincia.vicenza@cert.ip-veneto.net

OGGETTO: Verifica di assoggettabilità a VIA ai sensi dell'art. 19 del D.Lgs 152/06 e dell'art. 8 della L.R. 4/2016.

Ditta proponente – Euro-Cart s.r.l.

Progetto – Ampliamento di un impianto di recupero rifiuti non pericolosi (di carta).

Localizzazione – comune di Castelgomberto, via della Scienza n. 16.

Comune interessato - Cornedo Vicentino

Comunicazione, ai sensi dell'art. 19, comma 3, del D.Lgs. 152/2016 e ss. mm. e ii., a tutte le Amministrazioni e a tutti gli enti territoriali potenzialmente interessati, dell'avvenuta pubblicazione, sul proprio sito internet, della documentazione trasmessa dalla ditta proponente e contestuale comunicazione di avvio del procedimento di verifica di assoggettabilità a VIA ai sensi degli articoli 7 e 8 della L. 241/90.

In riferimento alla nota di Codesta Amministrazione, protocollo della comunicazione n. GE 2022/0049463 del 06.12.2022, riguardante l'avvenuta pubblicazione della documentazione trasmessa dalla ditta proponente e la contestuale comunicazione di avvio del procedimento di verifica di assoggettabilità a VIA relativamente al progetto di cui all'oggetto, la scrivente Autorità comunica quanto segue.

Il progetto prevede la realizzazione di un corpo fabbrica in aderenza e continuità con un capannone già esistente, il contestuale ampliamento della superficie impermeabilizzata scoperta (utilizzata esclusivamente per la logistica dei trasporti) e la riorganizzazione di tutto il complesso aziendale per rendere l'impianto più funzionale e performante.

CONSIDERATO:

- che l'attività svolta dalla Ditta istante consiste nel recupero di rifiuti non pericolosi di carta e cartone;
- che, stante quanto riportato nella documentazione inviata, tutte le attività e le lavorazioni, compresi i depositi, vengono e verranno svolte su superficie impermeabilizzata coperta e quindi al riparo dall'azione degli agenti atmosferici;
- che, a detta dell'Istante, pur non sussistendo alcun concreto rischio di dilavamento meteorico di sostanze pericolose o pregiudizievoli per l'ambiente il progetto prevede comunque cautelativamente la raccolta e il trattamento di un volume di acqua meteorica (scolante dalle aree pavimentate scoperte) almeno pari al doppio di quella che normalmente viene considerata "prima pioggia" prevedendone il recapito finale nella fognatura pubblica acque nere;

www.alpiorientali.it

segreteria@distrettoalpiorientali.it - PEC.alpiorientali@legalmail.it

Codice Fiscale 94095640275

Sede di Venezia - Cannaregio, 4314
Tel. 041 714444 - Fax 041 714313

Sede di Trento - Piazza A. Vittoria, 5
Tel. 0461 236000 - Fax 0461 233604

PROVINCIA DI VICENZA

AREA TECNICA - Servizio Rifiuti, VIA e VAS

Palazzo Godi - Nieve, contra' Gazzolle 1 - 36100 VICENZA

Fax 0444908452 - mail: giada.via@provincia.vicenza.it - sito internet: www.provincia.vicenza.it

Responsabile del Procedimento:

p. a. Andrea BALDISSERI

telefono 0444908225

Referente:

arch. Benedetto DE SANTIS

telefono 0444908462

Protocollo p_vi/aoprovi GE/2023/0000391 del 05/01/2023 - Pag. 2 di 2
Protocollo Partenza N. 94/2023 del 05-01-2023
Doc. Principale - Class. 7.7 - Copia Documento

- che le acque meteoriche di "seconda pioggia" vengono recapitate nella fognatura "acque bianche" asservita alla lottizzazione produttiva, afferente ad un bacino di laminazione con recapito finale in corso d'acqua superficiale;
- che le acque meteoriche dei pluviali delle coperture dei fabbricati, da ritenersi, a detta dell'Istante, incontaminate, stante l'assenza di camini o fenomeni di ricaduta delle emissioni, vengono anch'esse recapitate nella fognatura acque bianche;
- che il pavimento interno del nuovo involucro edilizio sarà sagomato in modo da far confluire in una canaletta grigliata centrale eventuali colaticci e eventuale acqua di spegnimento incendi; tali eventuali colaticci verranno quindi trattenuti in un pozzettone per essere successivamente aspirati e allontanati come rifiuti;
- che quanto rappresentato nella documentazione progettuale circa il sistema di estinzione incendi (di nuova realizzazione) evidenzia una razionale gestione delle acque reflue di spegnimento di un eventuale incendio;
- che tuttavia trattasi di un progetto preliminare del sistema antincendio che anticipa il contenuto del Progetto Definitivo da sottoporre all'esame del competente Comando VVF;
- che tutti i piazzali saranno idraulicamente compartimentati con opportune cordone perimetrali di contenimento onde evitare il trafileamento delle acque meteoriche verso le aree verdi contermini;
- che pertanto la documentazione progettuale non da evidenza che l'impianto in argomento possa comportare rischio di deterioramento dei corpi idrici superficiali e sotterranei presenti;
- che l'area interessata è classificata dal Piano di gestione del rischio di alluvioni – PGRA con grado di pericolosità idraulica P1;

la scrivente Autorità evidenzia che in relazione:

- alla gestione del rischio alluvioni, ai sensi dell'art. 14 delle Norme Tecniche di Attuazione del PGRA, è necessario acquisire quanto segue:
 - l'attestato di non superamento del rischio idraulico R2 tramite il software HEROLite;
 - la verifica di compatibilità idraulica condotta sulla base della scheda tecnica allegata alle NTA (allegato A punti 2.1 e 2.2), solo nel caso in cui sia accertato il superamento del rischio specifico R2;
 - documentazione tecnica, completa delle tavole grafiche in opportuna scala, da dove si evinca il rispetto della quota di sicurezza idraulica pari ad almeno 0,5 m sopra il piano campagna.
- alla tutela delle risorse idriche nella fase di progettazione definitiva, il sistema delle acque reflue di spegnimento di un eventuale incendio, come sopra considerato, sia realizzato in conformità alle indicazioni di cui all'art. 39 delle Norme di Attuazione del Piano di Tutela delle Acque.

Distinti saluti.

IL SEGRETARIO GENERALE

Marina Colaizzi



Dirigente di riferimento:

ing. Andrea Braidot – andrea.braidot@distrettoalpiorientali.it

ing. Michele Ferri – michele.ferri@distrettoalpiorientali.it

Castelgomberto_EuroCart_parereADB

www.alpiorientali.it

segreteria@distrettoalpiorientali.it - PEC.alpiorientali@legalmail.it

Codice Fiscale 94095640275

Sede di Venezia - Cannaregio, 4314
Tel. 041 714444 - Fax 041 714313

Sede di Trento - Piazza A. Vittoria, 5
Tel. 0461 236000 - Fax 0461 233604

PROVINCIA DI VICENZA

AREA TECNICA - Servizio Rifiuti, VIA e VAS

Palazzo Godi - Nieve, contra' Gazzolle 1 - 36100 VICENZA

Fax 0444908452 - mail: giada.via@provincia.vicenza.it - sito internet: www.provincia.vicenza.it

Responsabile del Procedimento:

p. a. Andrea BALDISSERI

telefono 0444908225

Referente:

arch. Benedetto DE SANTIS

telefono 0444908462



Autorità di bacino distrettuale delle Alpi Orientali

Alla Provincia di Vicenza
Area Tecnica
Servizio Rifiuti, VIA e VAS
Contrà Gazzolle, 1
36100 - VICENZA

PEC: provincia.vicenza@cert.ip-veneto.net

OGGETTO: Procedura di verifica di assoggettabilità a VIA ai sensi dell'art. 19 del D.Lgs 152/06 e dell'art. 8 della L.R. 4/2016.
Ditta proponente: Euro-Cart s.r.l.
Progetto: Ampliamento di un impianto di recupero rifiuti non pericolosi (di carta).
Localizzazione: comune di Castelgomberto, via della Scienza n. 16.
Comune interessato: Comedo Vicentino
Convocazione a seduta plenaria in teleconferenza del Comitato tecnico Provinciale VIA.

In riferimento alla nota di Codesta Amministrazione, protocollo della comunicazione n. GE 2022/0049463 del 06.12.2022, con la quale è stata convocata la riunione del Comitato Tecnico Provinciale VIA per il giorno 19.01.2022 si comunica quanto segue.

La scrivente, con nota prot. n. 94 del 5.1.2022, allegata alla presente, aveva evidenziato la necessità di acquisire alcuni elementi relativi alla coerenza dell'intervento con la vigente normativa prevista del *Piano di gestione del rischio alluvioni*, oltre all'indicazione che, in sede di progettazione definitiva, il sistema delle acque reflue di spegnimento di un eventuale incendio fosse realizzato in conformità alle indicazioni di cui all'art. 39 delle Norme di Attuazione del *Piano di tutela delle Acque*.

Ciò premesso, la scrivente, nel ribadire quanto già segnalato con la nota suindicata, rimane in attesa della documentazione richiesta al fine dell'espressione delle determinazioni di propria competenza

Distinti saluti.

IL SEGRETARIO GENERALE

Marina Colaizzi

In allegato: Nota prot 94 del 5.1.2023

Dirigente di riferimento:

ing. Andrea Braidot – andrea.braidot@distrettoalpiorientali.it
ing. Michele Ferri – michele.ferri@distrettoalpiorientali.it

Castelgomberto_EuroCart_parereADB2

www.alpiorientali.it

segreteria@distrettoalpiorientali.it - PEC alpiorientali@legalmail.it
Codice Fiscale 94095640275

Sede di Venezia - Cannaregio, 4314
Tel. 041 714444 - Fax 041 714313

Sede di Trento - Piazza A. Vittoria, 5
Tel. 0461 236000 - Fax 0461 233604

PROVINCIA DI VICENZA

AREA TECNICA - Servizio Rifiuti, VIA e VAS

Palazzo Godi - Nievo, contra' Gazzolle 1 - 36100 VICENZA

Fax 0444908452 - mail: giada.via@provincia.vicenza.it - sito internet: www.provincia.vicenza.it

Responsabile del Procedimento:

p. a. Andrea BALDISSERI

telefono 0444908225

Referente:

arch. Benedetto DE SANTIS

telefono 0444908462



PROVINCIA DI VICENZA

AREA TECNICA

ALLEGATO 3

SERVIZIO VIA – VAS - RIFIUTI

Partita IVA e Codice Fiscale: 00496080243

Domicilio fiscale e Uffici: Palazzo Godi - Nievio, Contra' Gazzolle 1 – 36100 VICENZA

Allegato 1/8

- nota Autorità di Bacino Alpi Orientali (prot.n. 12712 del 23/03/2023) – pag. 1/2

Protocollo p_vi/aooprovi GE/2023/0012712 del 23/03/2023 - Pag. 1 di 2



Autorità di bacino distrettuale delle Alpi Orientali

Alla Provincia di Vicenza
Area Tecnica
Servizio Rifiuti, VIA e VAS
Contra' Gazzolle, 1
36100 VICENZA

PEC: provincia.vicenza@cert.ip-veneto.net

OGGETTO: Verifica di assoggettabilità a VIA ai sensi dell'art. 19 del D.Lgs 152/06 e dell'art. 8 della L.R. 4/2016.
Ditta proponente – Euro-Cart S.R.L..
Progetto – Ampliamento di un impianto di recupero rifiuti non pericolosi (di carta).
Localizzazione – comune di Castelgomberto, via della Scienza n. 16.
Comune interessato - Cornedo Vicentino
Comunicazione, ai sensi dell'art. 19, comma 3, del D.Lgs. 152/2016 e ss. mm. e ii., a tutte le Amministrazioni e a tutti gli enti territoriali potenzialmente interessati, dell'avvenuta pubblicazione, sul proprio sito internet, della documentazione trasmessa dalla ditta proponente e contestuale comunicazione di avvio del procedimento di verifica di assoggettabilità a VIA ai sensi degli articoli 7 e 8 della L. 241/90.

In riferimento alla nota prot. n. GE 2022/0049463 del 06.12.2022 di Codesta Amministrazione provinciale e alle successive integrazioni, la scrivente, sulla base di quanto comunicato con nota prot. n. 94 del 5.1.2023, comunica quanto segue.

Premesso che il progetto prevede la realizzazione di un corpo fabbrica in aderenza e continuità con un capannone già esistente, il contestuale ampliamento della superficie impermeabilizzata scoperta (utilizzata esclusivamente per la logistica dei trasporti) e la riorganizzazione di tutto il complesso aziendale per rendere l'impianto più funzionale e performante;

Considerato che:

- l'attività svolta dalla Ditta istante consiste nel recupero di rifiuti non pericolosi di carta e cartone;
- tutte le attività e le lavorazioni, compresi i depositi, vengono e verranno svolte su superficie impermeabilizzata coperta e quindi al riparo dall'azione degli agenti atmosferici;
- a detta dell'Istante, pur non sussistendo alcun concreto rischio di dilavamento meteorico di sostanze pericolose o pregiudizievoli per l'ambiente, il progetto prevede comunque cautelativamente la raccolta e il trattamento di un volume di acqua meteorica (scolante dalle aree pavimentate scoperte) almeno pari al doppio di quella che normalmente viene considerata "prima pioggia" prevedendone il recapito finale nella fognatura pubblica acque nere;

www.alpiorientali.it
segreteria@distrettoalpiorientali.it - PEC alpiorientali@legalmail.it
Codice Fiscale 94095640275

Sede di Venezia - Cannaregio, 4314
Tel. 041 714444 - Fax 041 714313

Sede di Trento - Piazza A. Vittoria, 5
Tel. 0461 236000 - Fax 0461 233604

AUTORITÀ DI BACINO DELLE ALPI ORIENTALI
Protocollo Partenza N. 4239/2023 del 22-03-2023
Doc. Principale - Class. 7.7 - Copia Del Documento Firmato Digitalmente

LOTTIZZAZIONE ARTIGIANALE MEDIO INDUSTRIALE

Allegato 25/25 all'autorizzazione
Determina U.B. n° 15853/23
Castelgomberto 17 OTT. 2003

COMUNE DI CASTELGOMBERTO
DESCRIZIONE
PROT. N° 29 SET 2003

IL RESPONSABILE DEL SETTORE DI
URBANISTICA - EDILIZIA PRIVATA
Allegato 25/25 all'autorizzazione
Determina U.B. n° 15853/23
Castelgomberto 17 OTT. 2003

LABORATORIO
ING. NICOLETTI GIUSEPPE
Via ...
N. 02 DIC. 2005

COMMITTENTE
PANGEA COSTRUZIONI SRL
Via Trento, 69
36071 ANDIGNANO (VI)
C.F. e P. IVA 02792120246

EMI s.r.l.
COSTRUZIONE E VENDITA IMMOBILI
LUCIANO ANTONIO
Via ...
N. 02 DIC. 2005

F.B.E. snc
di Francesco Enrico & C.
Via ...
N. 02 DIC. 2005

M.A.S.I. s.p.a.
COSTRUZIONI SPECIALI
Via ...
N. 02 DIC. 2005


VARIANTE
SCALA VARIA
DATA: 14 GENNAIO 2002 TAVOLA N° 13/C
22. Settembre.2003




- Nuovo edificio in ampliamento
- -1.75 A) Differenza quote piano campagna esistente da strada esistente
- -0.65 B) Differenza quote Strada di lottizzazione realizzata da strada esistente
- -0.02 C) Differenza quote Pavimento nuovo edificio da strada esistente


DIFFERENZA DI QUOTA TRA PAVIMENTO NUOVO EDIFICIO IN AMPLIAMENTO E PIANO CAMPAGNA ESISTENTE = A-C = 1.75-0.02 = + 1.73 M > 1 M

SVILUPPO 1:2000

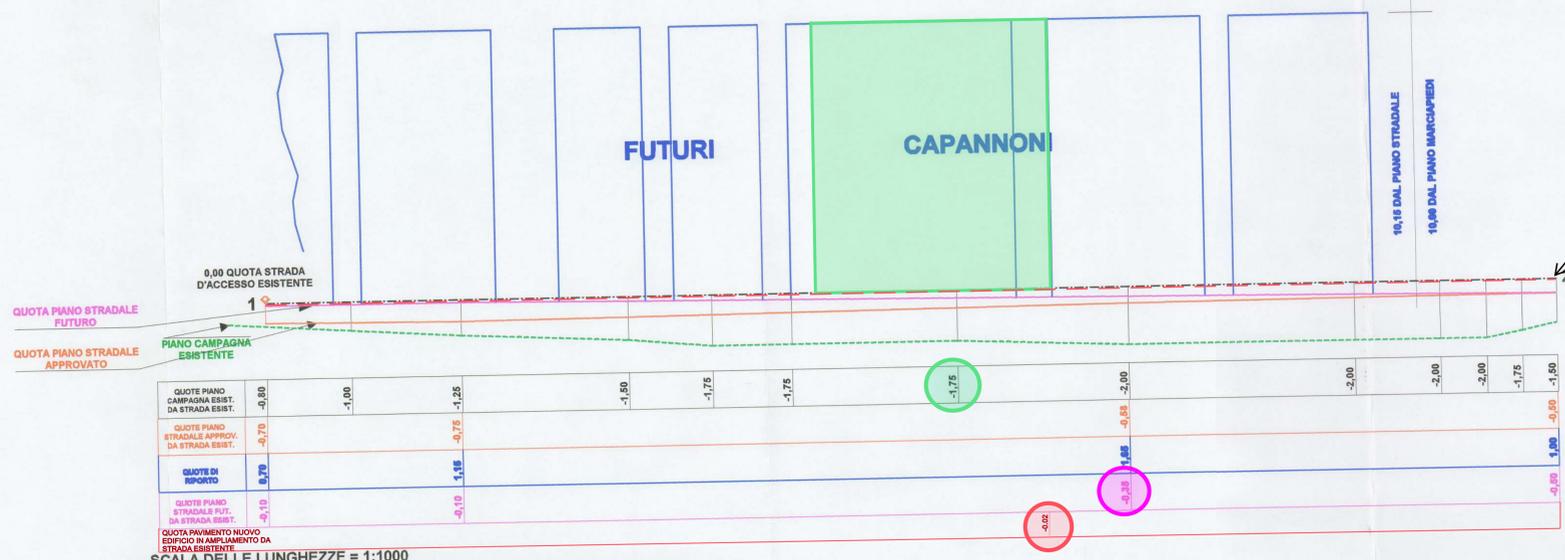


QUOTA PIANO IMPOSTA NUOVO EDIFICIO IN AMPLIAMENTO +1.73 CM SU QUOTA PIANO CAMPAGNA ESISTENTE

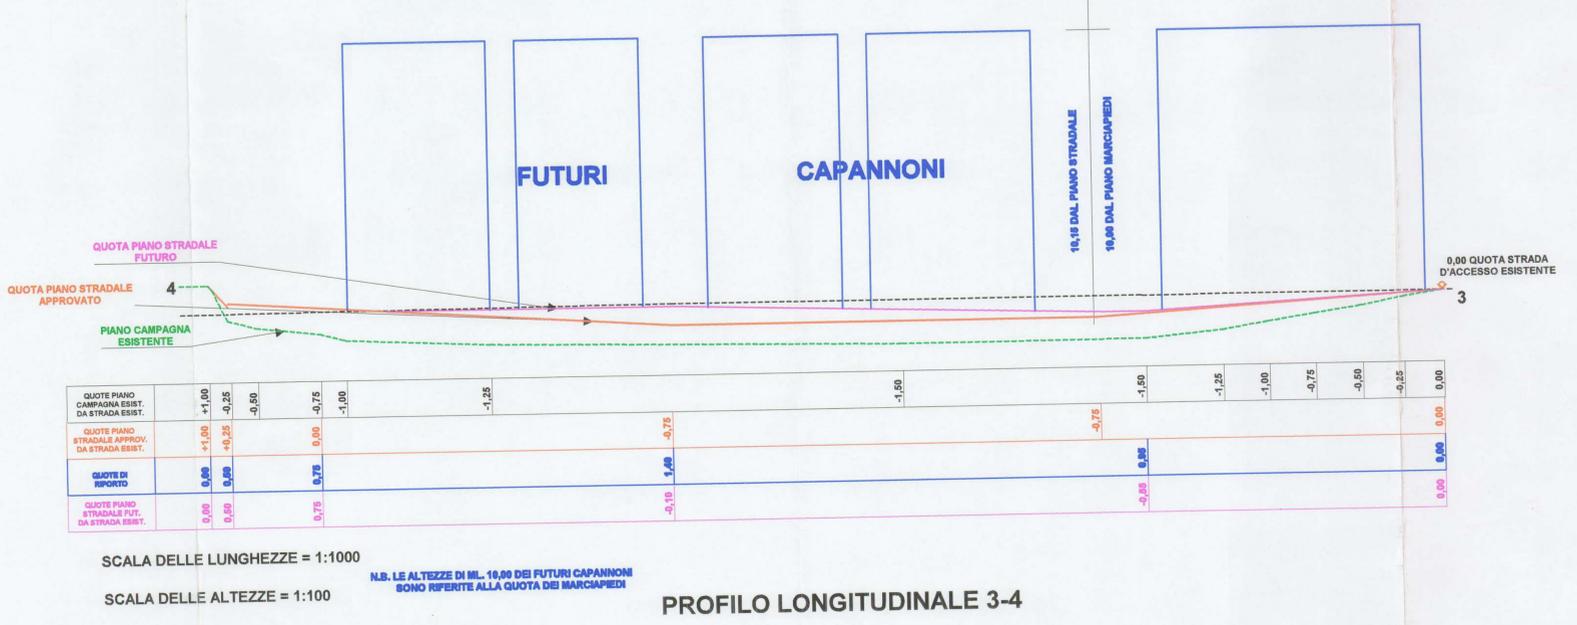

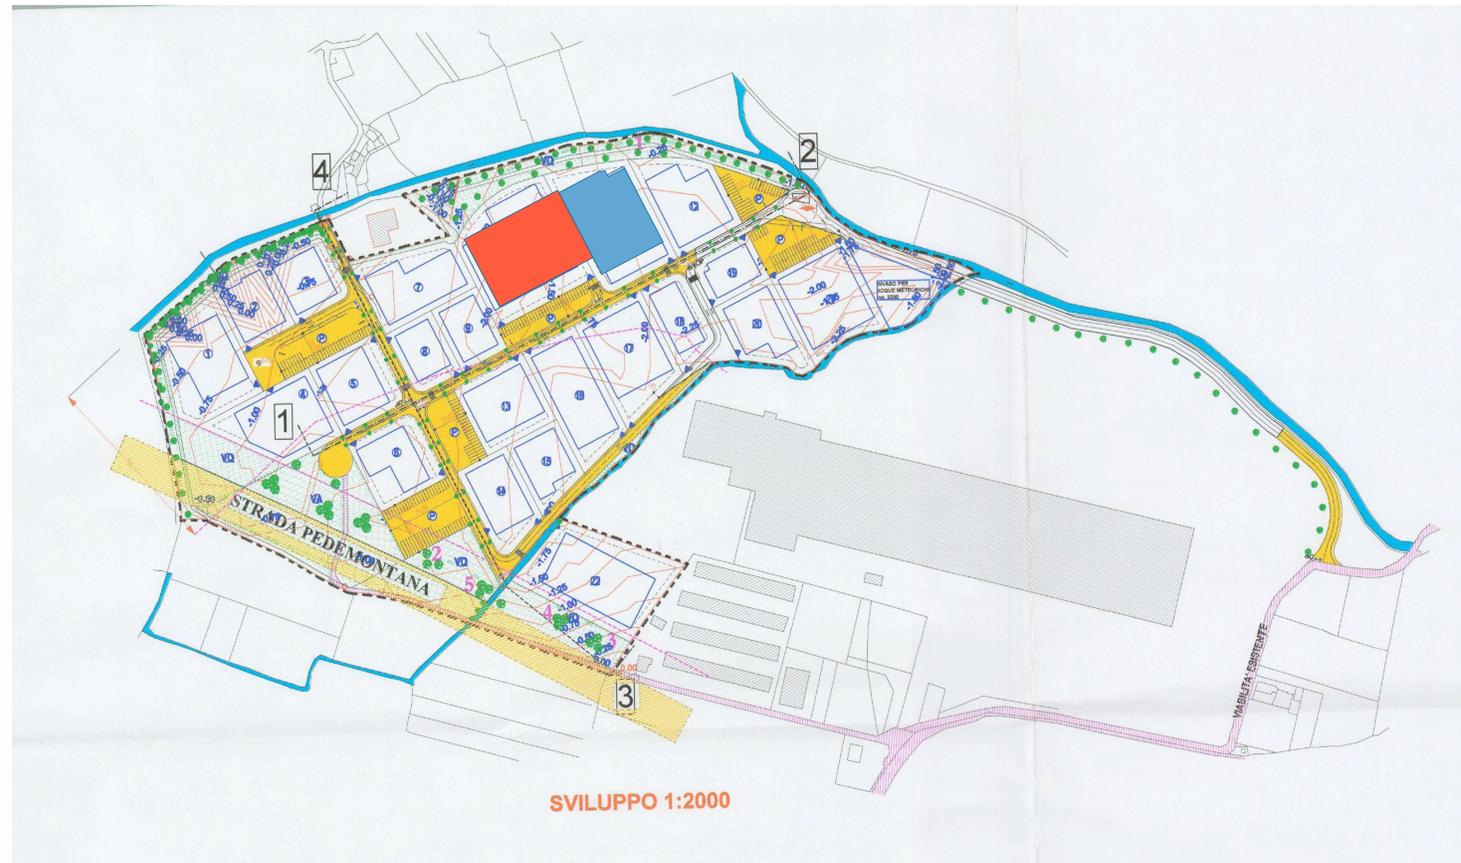

- edificio esistente
- nuovo edificio in ampliamento

ESTRATTO PLANIMETRIA , SVILUPPO 1:2000 , DA TAVOLA 13/C DELLA LOTTIZZAZIONE ARTIGIANALE MEDIO INDUSTRIALE "POSIOLE"

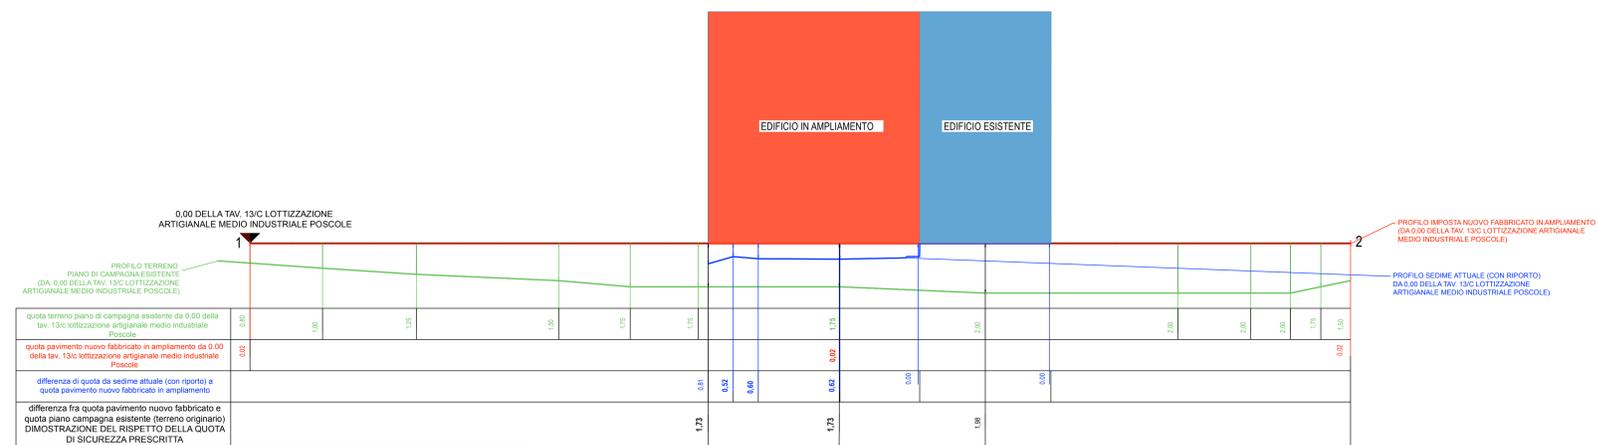

PROFILO 1 - 2 (RIF. TAVOLA 13/C DELLA LOTTIZZAZIONE ARTIGIANALE MEDIO INDUSTRIALE "POSIOLE")

Comune di Castelgomberto
Provincia di Vicenza

ALLEGATO 5

OGGETTO: **Progetto definitivo di ampliamento impianto di recupero rifiuti di carta di EUROCARD S.r.l. in Comune di Castelgomberto**

COMMITTENTE: EuroCard Srl
PROGETTISTA: Ing. Andrea Zarbonello



TAVOLA: ELABORATO
TAVOLA GRAFICA (planimetria e profilo) dimostrativa del rispetto della quota di sicurezza prescritta (+1,00 m) sulla quota del piano campagna del lotto di intervento

scala: 1:2000
protocollo: _____
revisione: _____
data: **Novembre 2023**