

ESTRATTO DI MAPPA CATASTALE

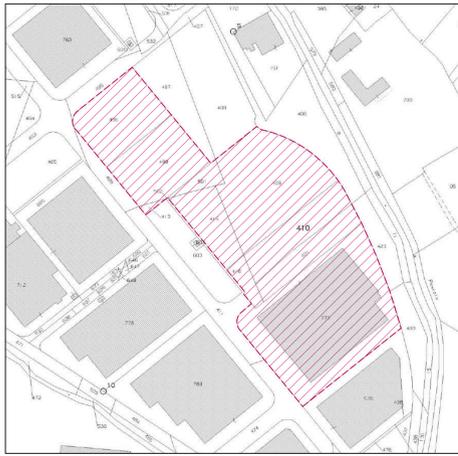


Fig. 1 mapp. 777 - 409 - 410 - 421 - 415 - 416 - 501 - 502 - 496 - 498  
 area oggetto d'intervento

ESTRATTO PRG




Z10 D1b/s  
 area oggetto d'intervento

ESTRATTO PI



Planimetria Standards

Scala 1:500

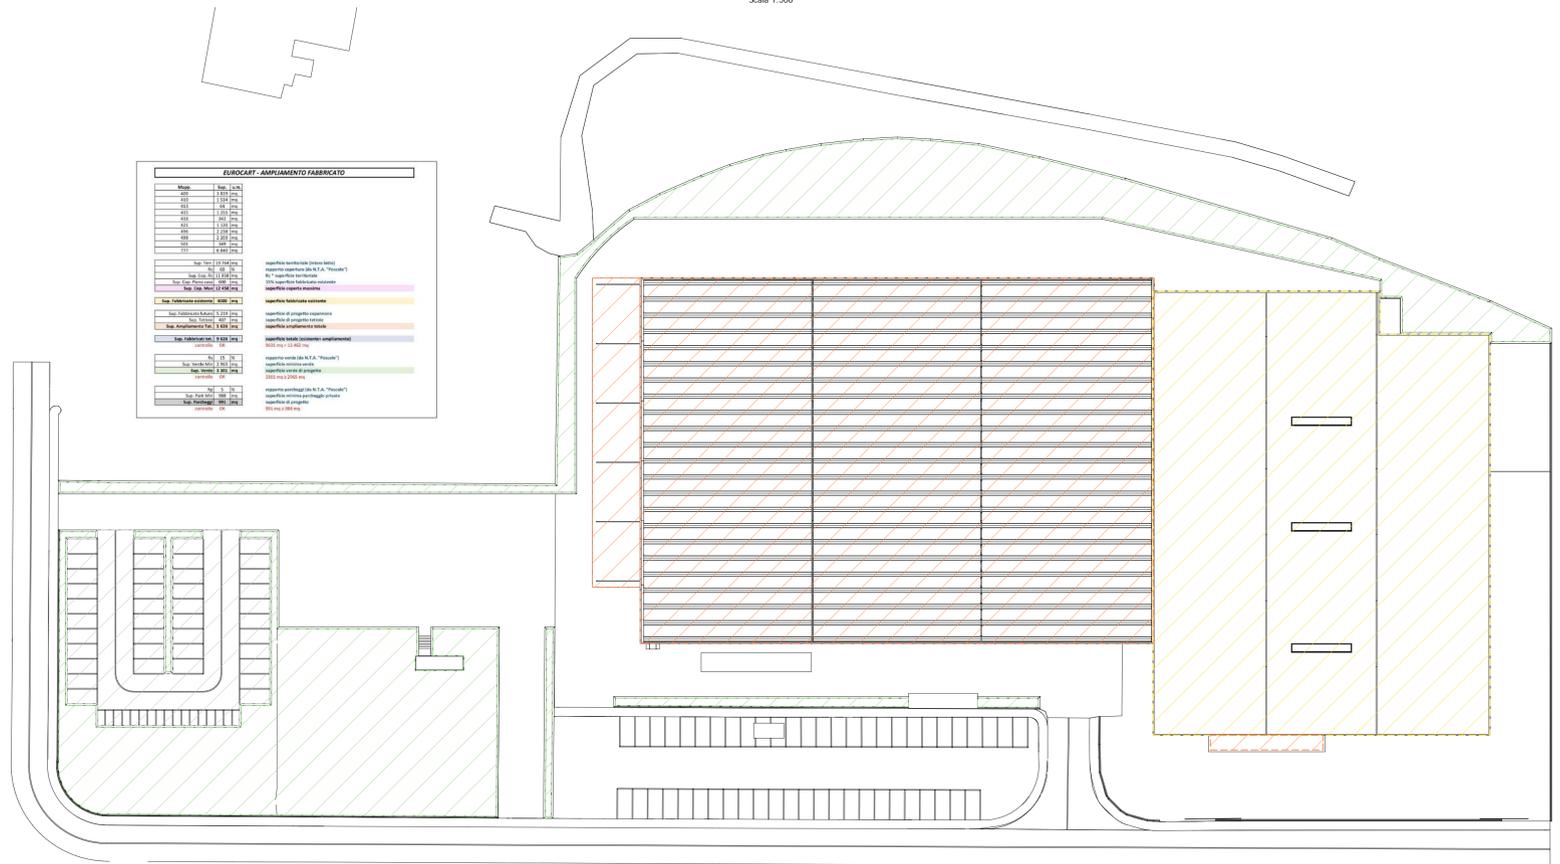

Planimetria sistemazione esterna futura

Scala 1:500




Comune di Castelgomberto  
 Provincia di Vicenza

OGGETTO: Progetto definitivo di ampliamento impianto di recupero rifiuti di carta - OPERE EDILI

COMMITTENTE: EuroCart Srl

PROGETTISTA: Ing. Andrea Zaranonello

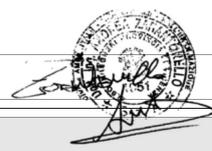

TAVOLA

B4.1

ELABORATO

Inquadramento territoriale

scala  
 1:2000 - 1:500

protocollo

revisione

data

Maggio 2023



CZ STUDIO TECNICO - archi tettura ingegneri a topografi a  
 Via Monte Cengio 11/n 36073 Cornedo Vicentino VI-CENZA  
 Tel /Fax 0445953293