



PROSPETTO NORD-EST

Scala 1:200

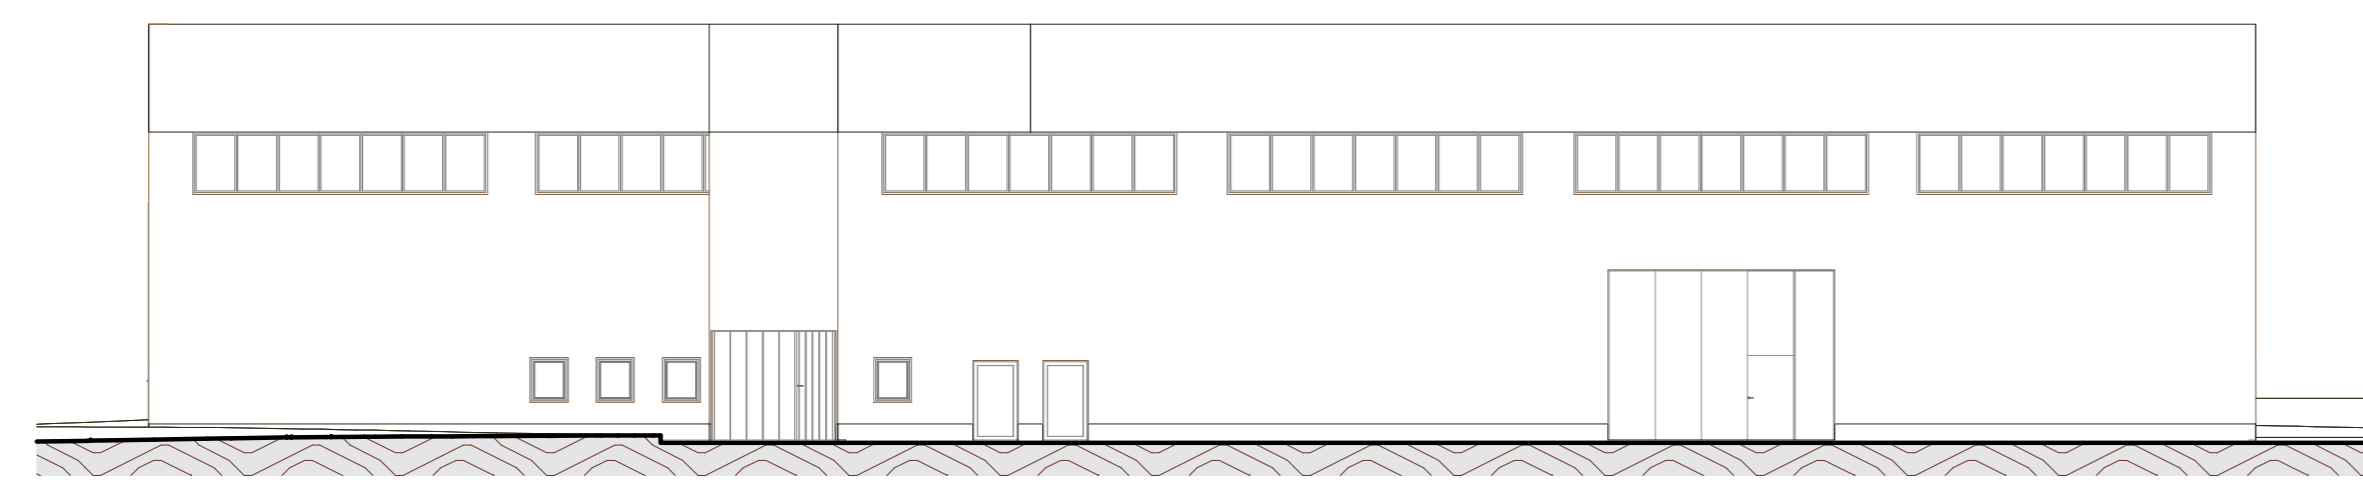


PROSPETTO SUD-OVEST

Scala 1:200

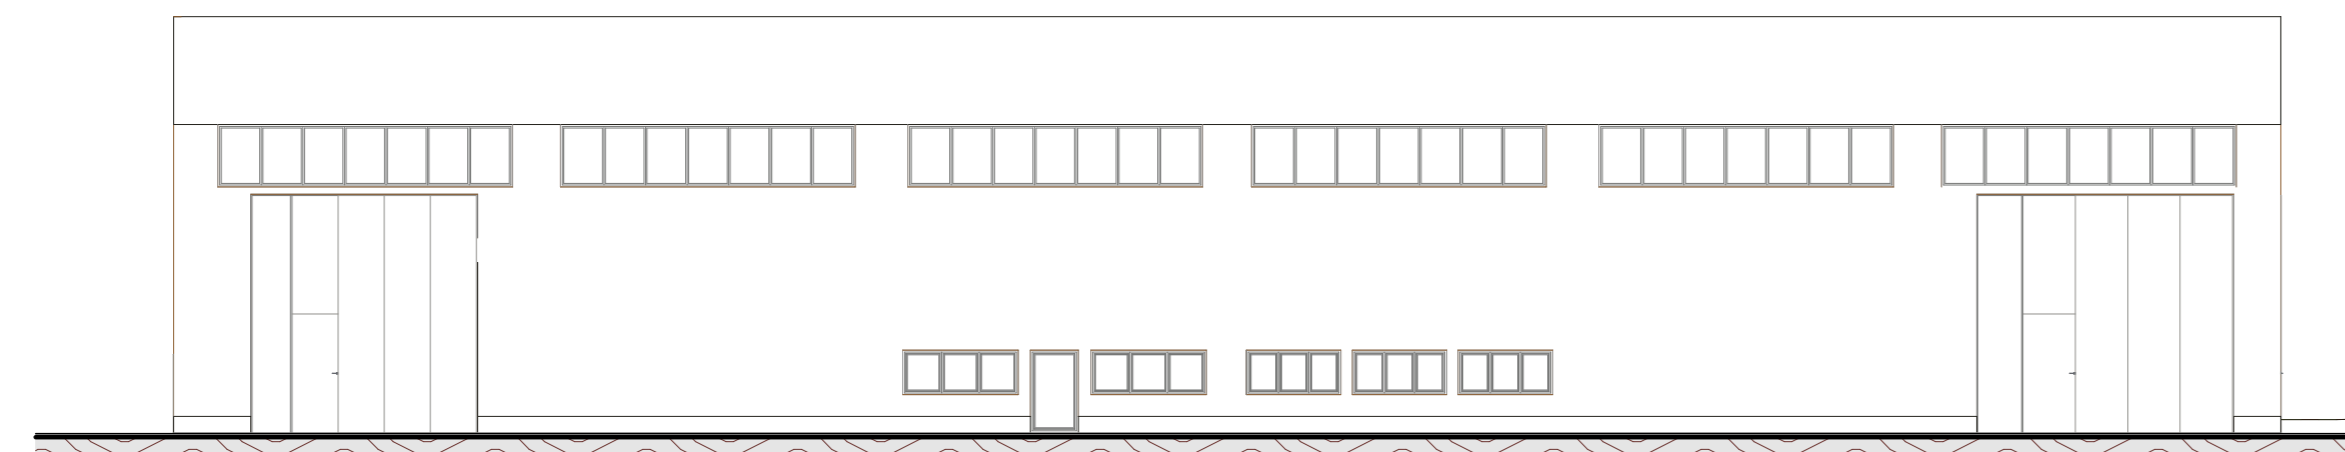


PROSPETTO NORD-OVEST

Scala 1:200

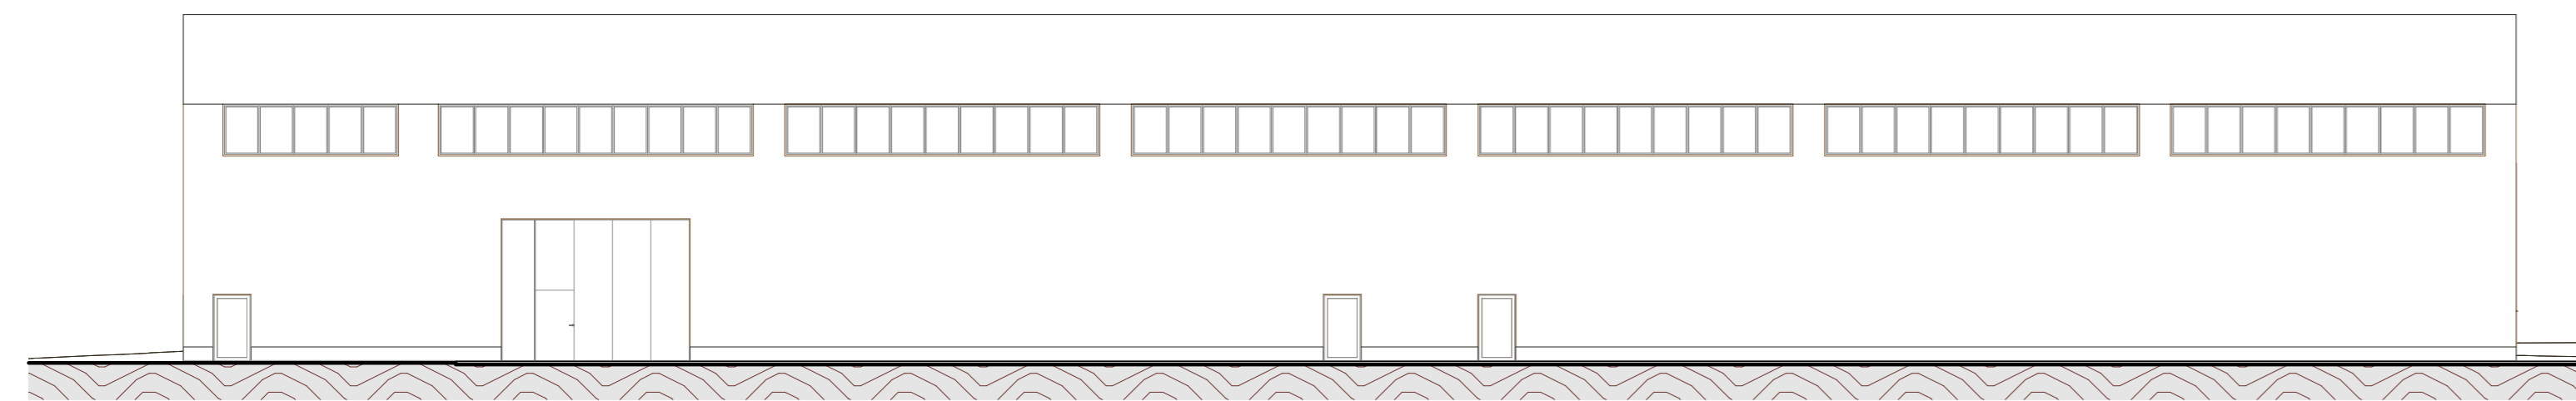


PROSPETTO SUD-EST

Scala 1:200

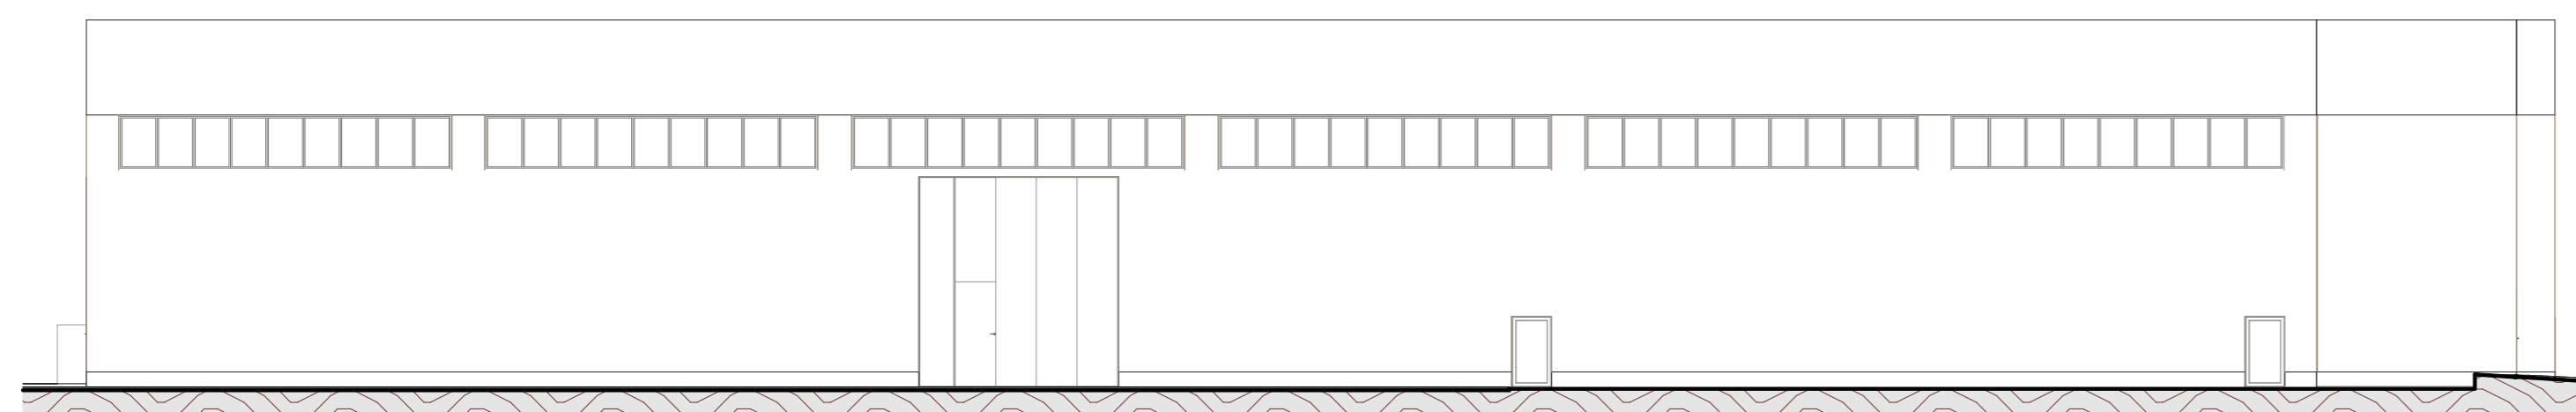


PIANO TERRA

Scala 1:200

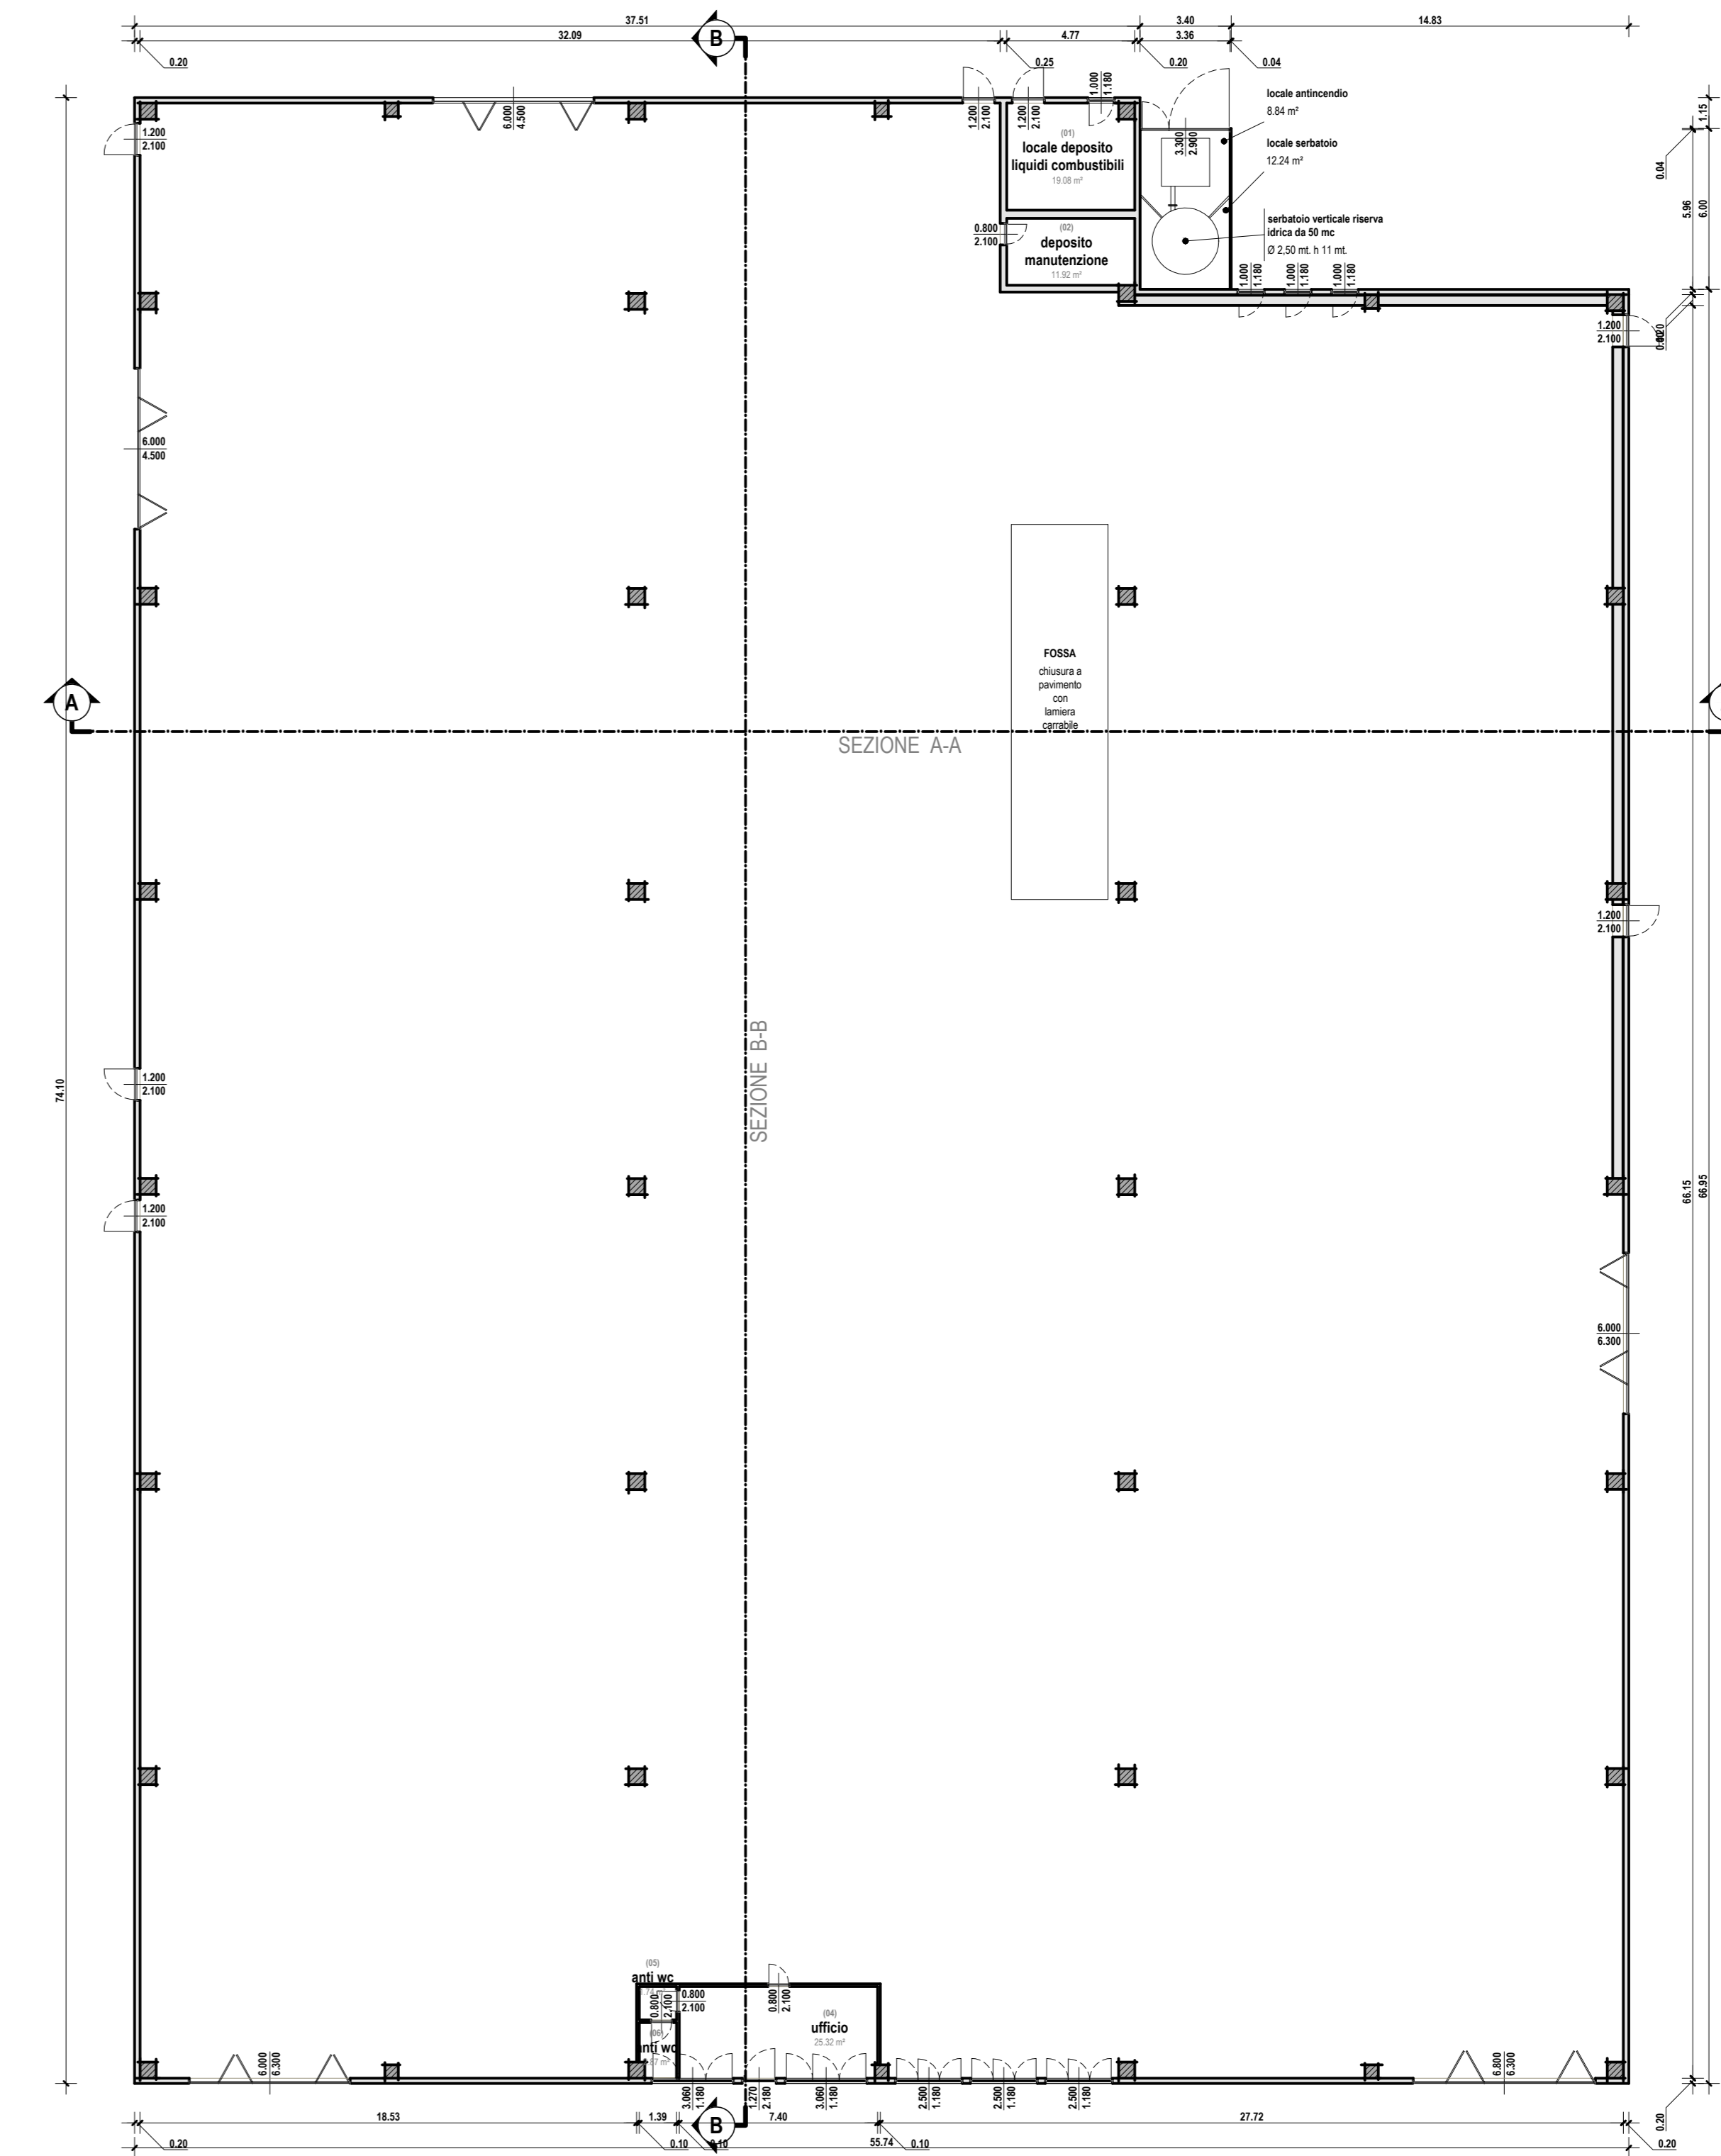


SEZIONE A-A

Scala 1:200

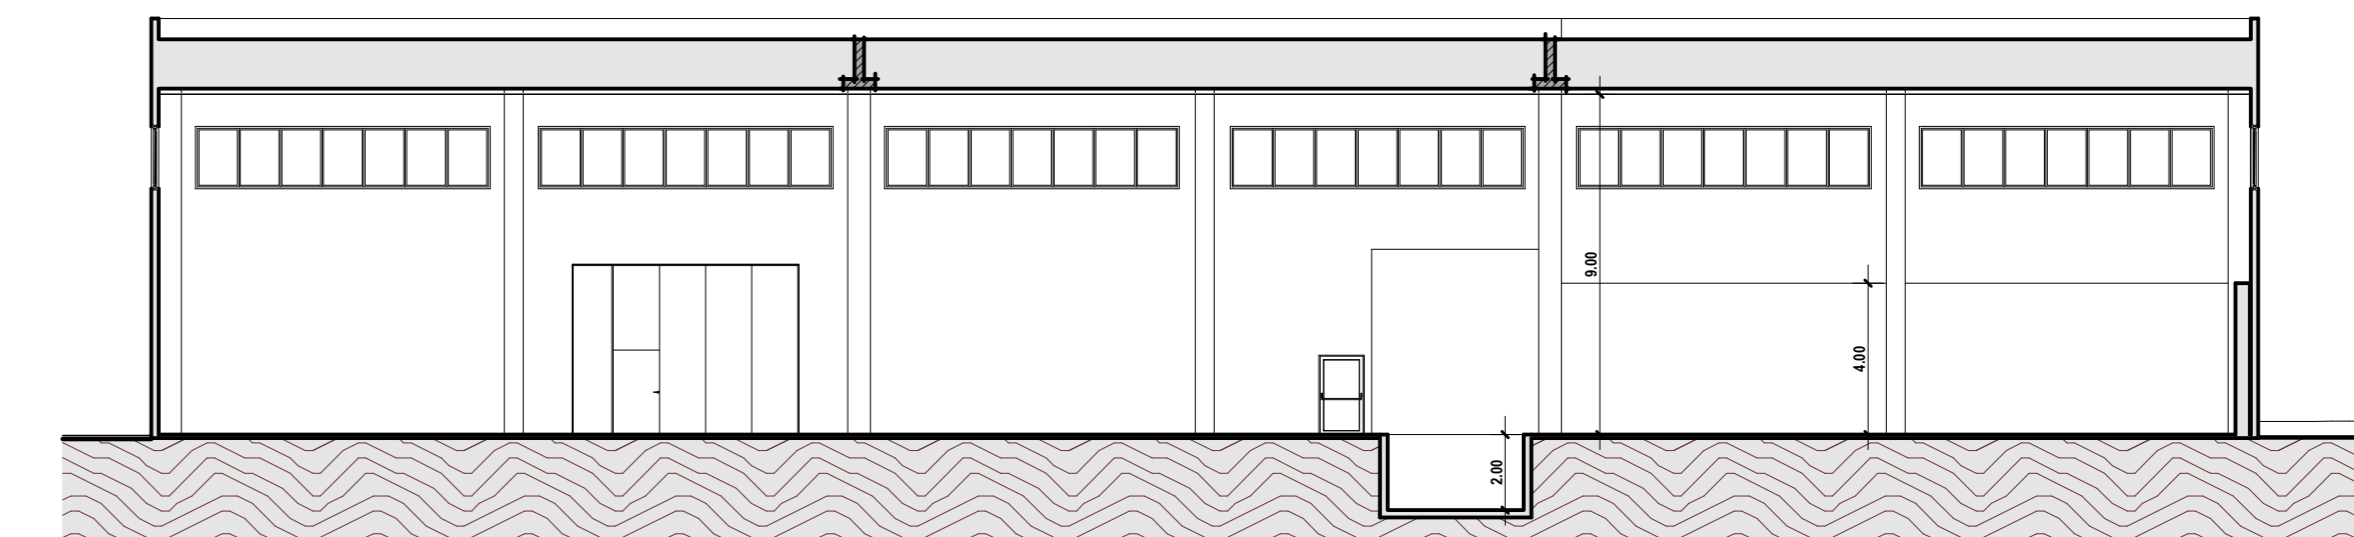

SEZIONE B-B

Scala 1:200

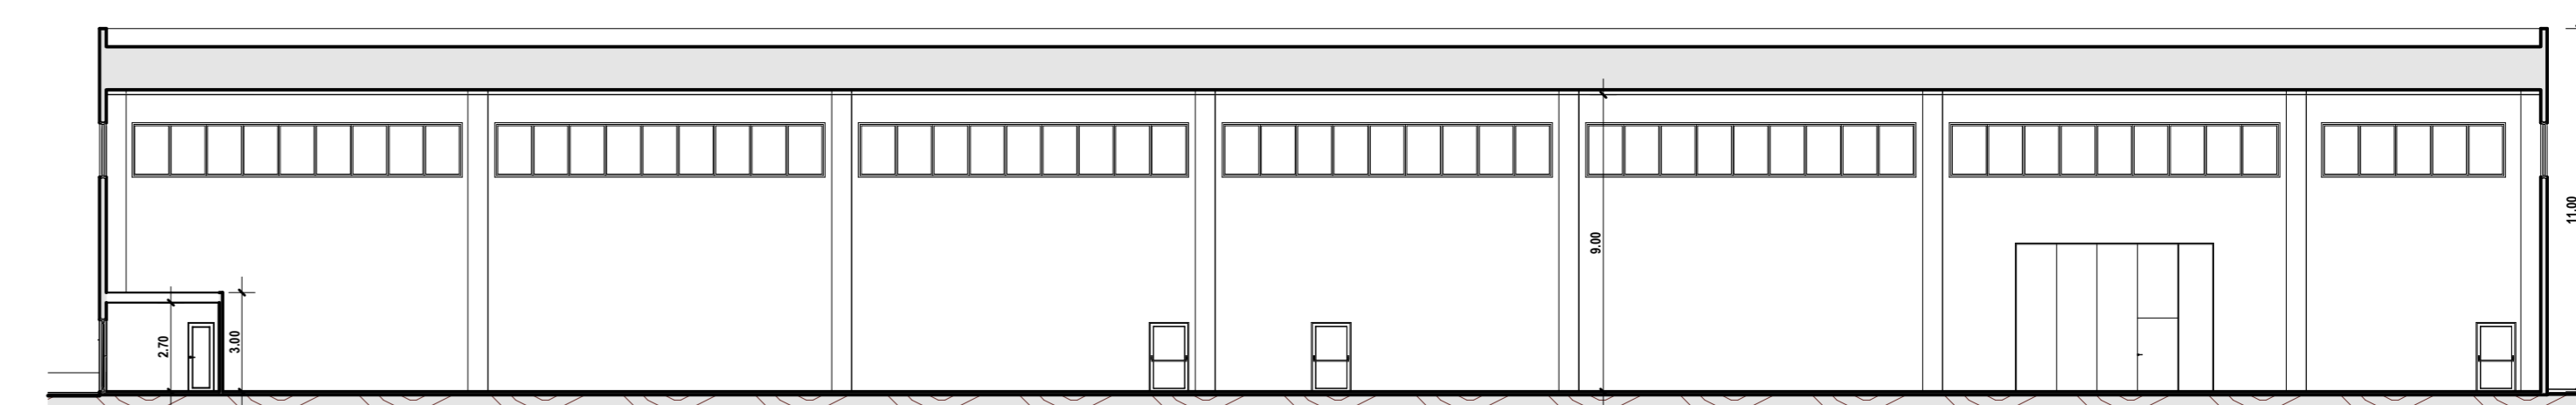

Comune di Castelgomberto
Provincia di Vicenza

OGGETTO: **Progetto definitivo di ampliamento impianto di recupero rifiuti di carta - OPERE EDILI**

COMMITTENTE: Euro-Cart

PROGETTISTA: Ing. Andrea Zaronello

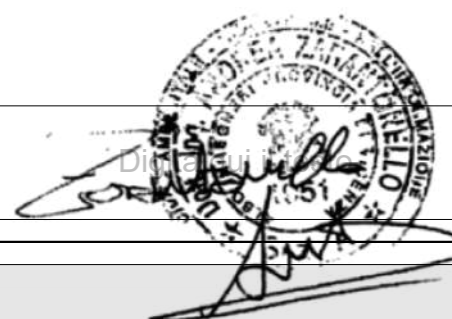


TAVOLA: **B4.2** **Stato approvato - Piante, prospetti e sezioni**

scala: 1:200 protocollo: revisione: data: **Maggio 2023**

CZ STUDIO TECNICO - architettura ingegneria topografia
Via Monte Cengio 11/n 36073 Cornedo Vicentino VICENZA
Tel/Fax 0445453293