





Blocco Uffici 2 - Piano Primo
Scala 1:100

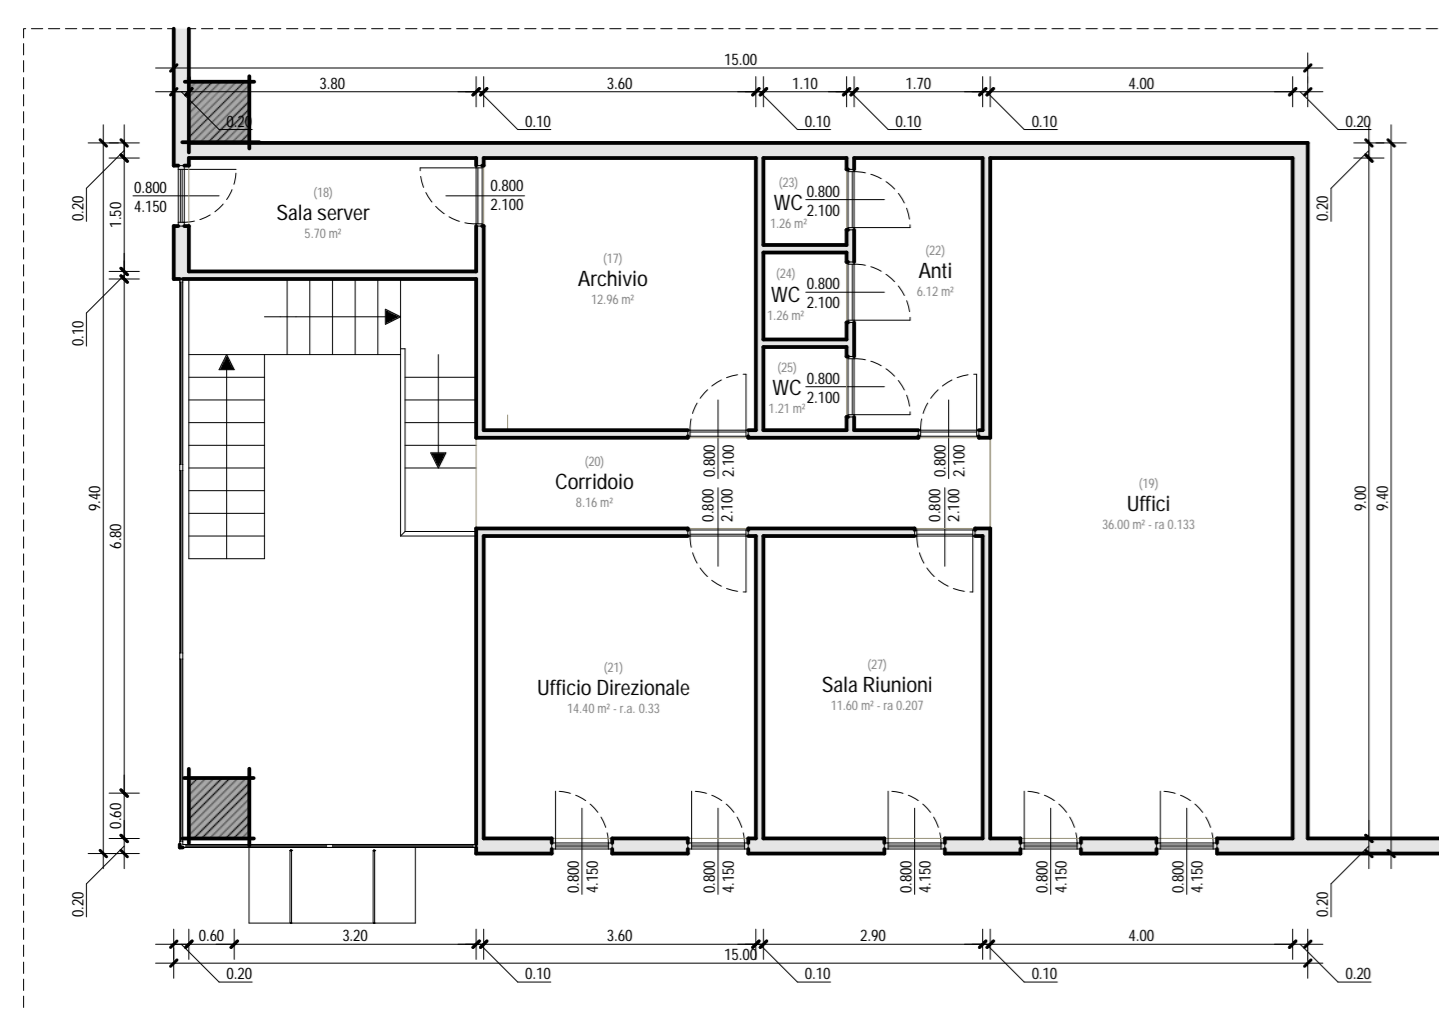


Blocco Uffici 2 - Piano Terra
Scala 1:100

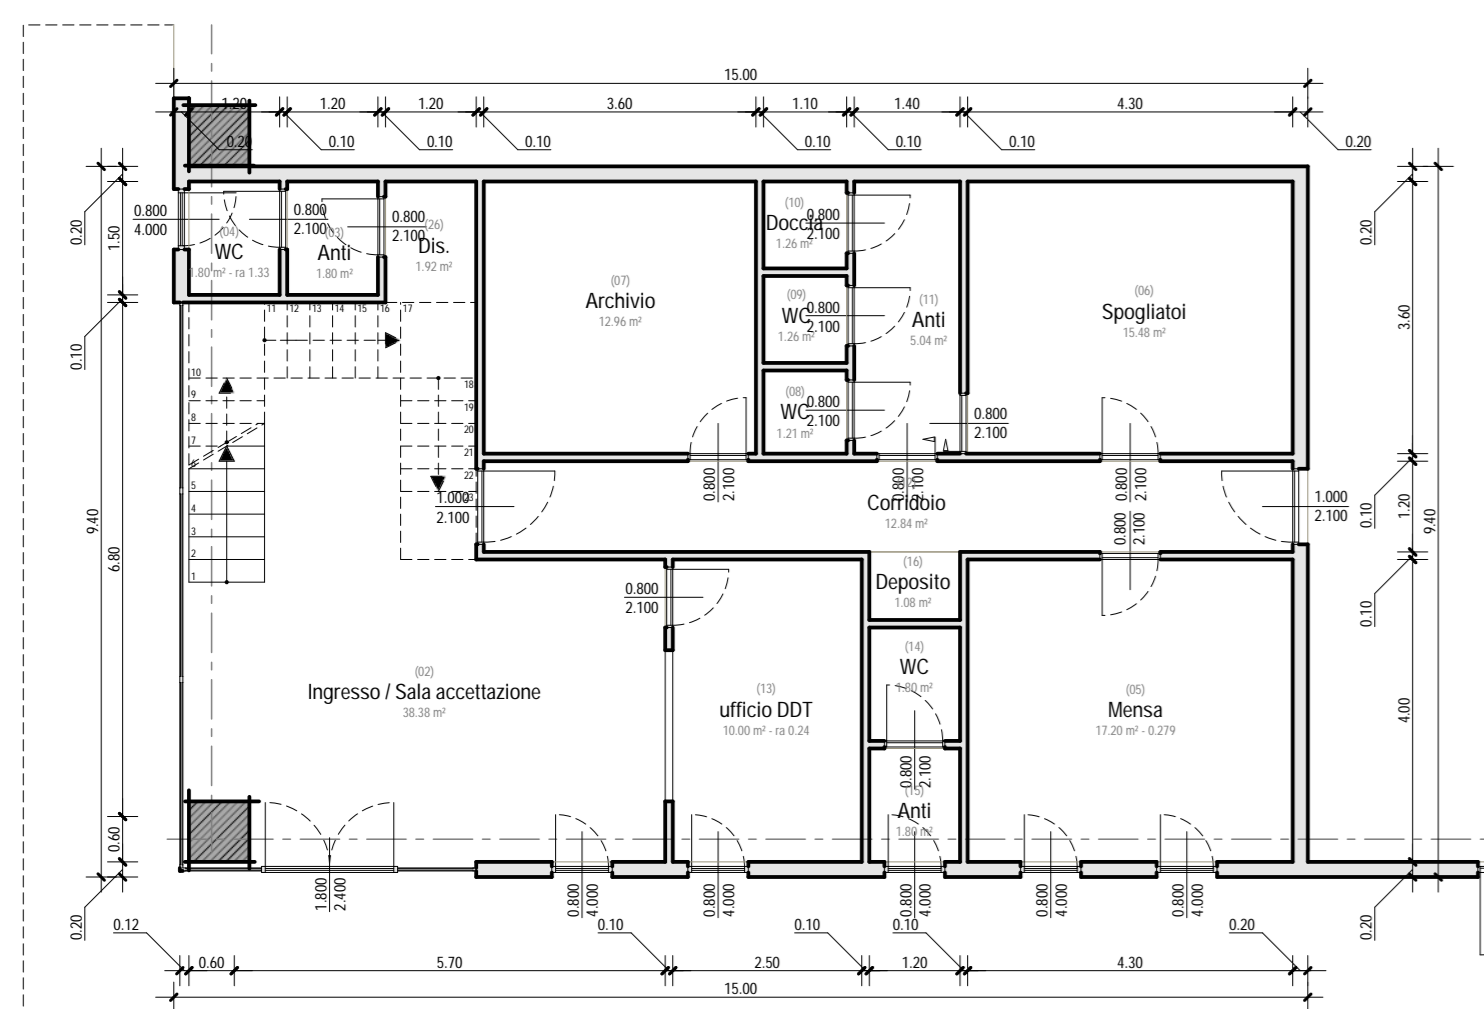


Blocco Uffici 1
Scala 1:100

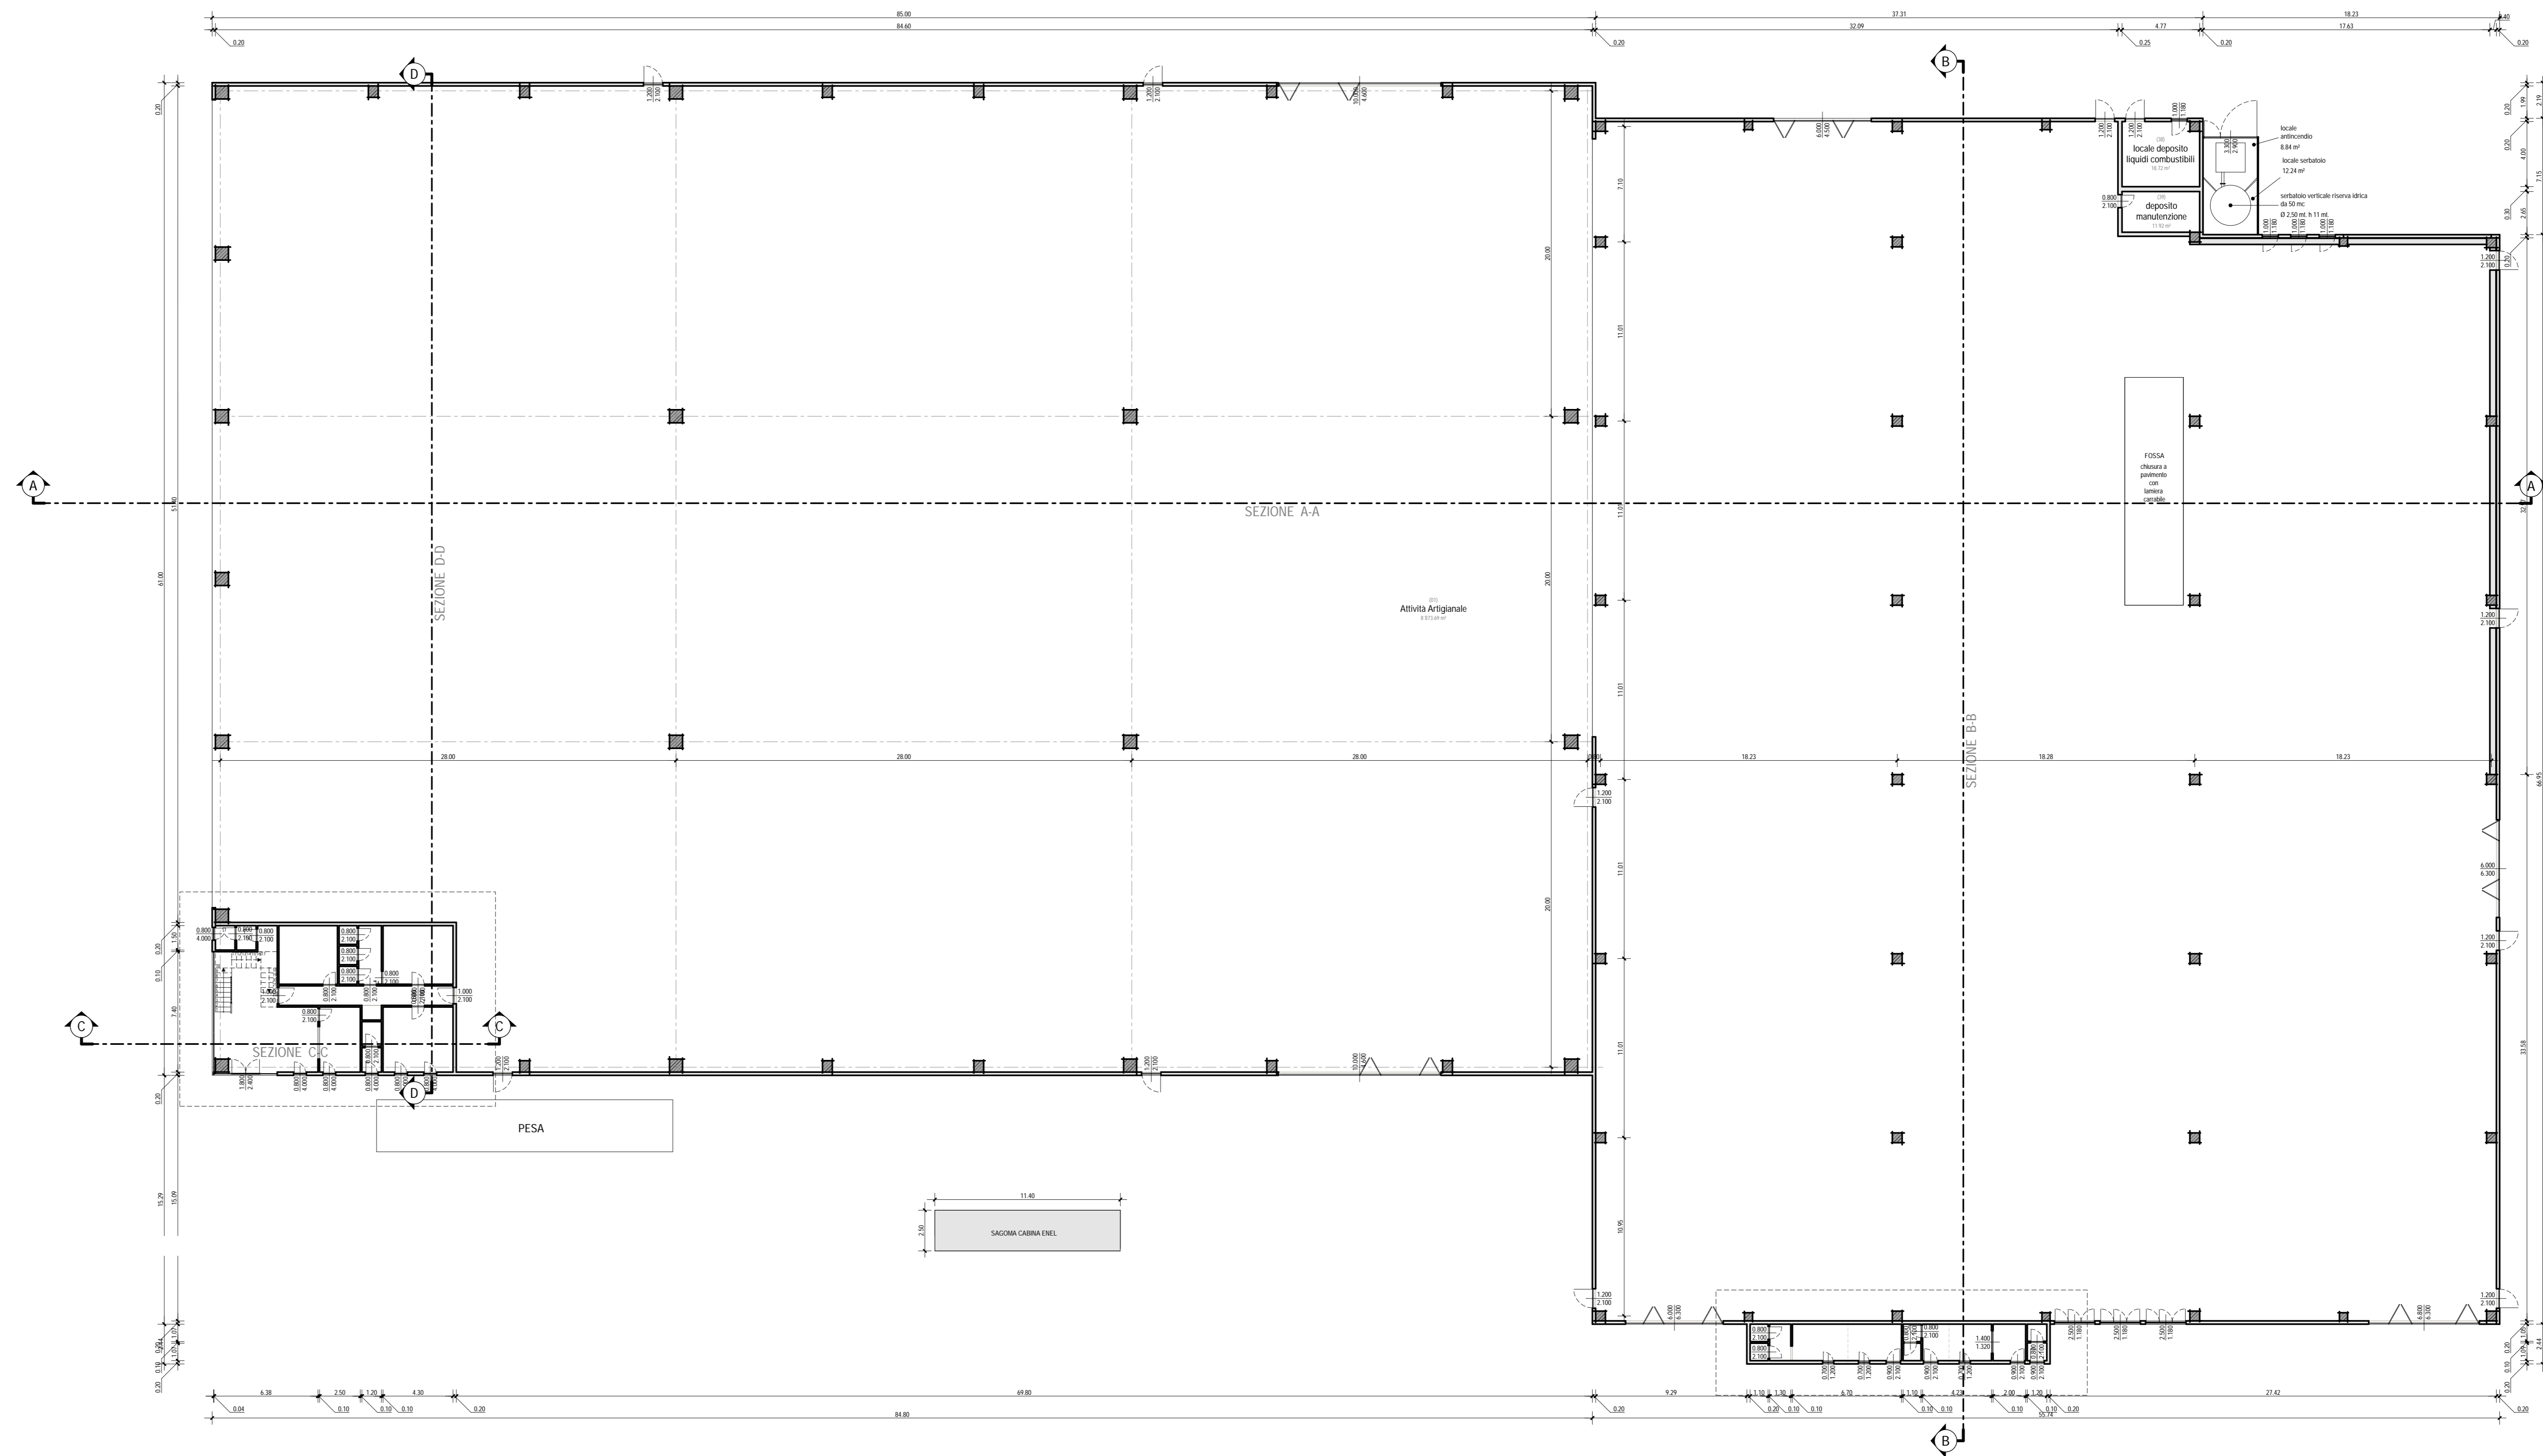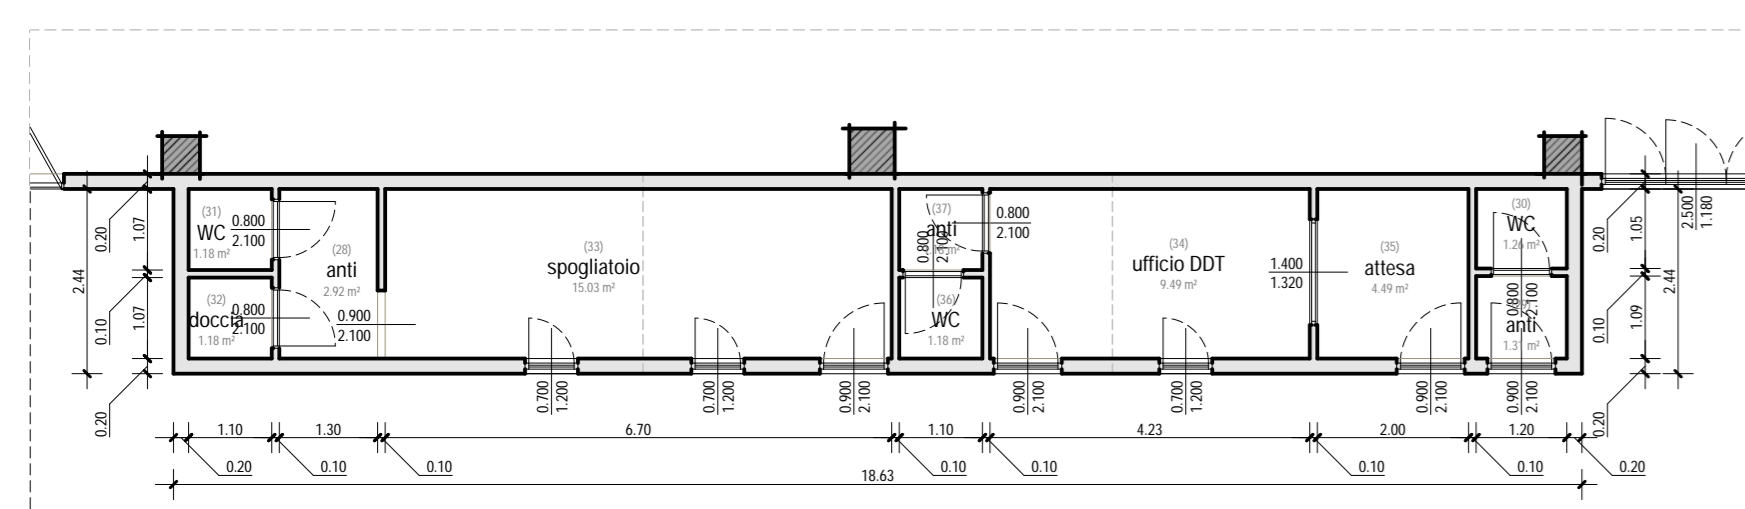


SEZIONE A-A
Scala 1:200

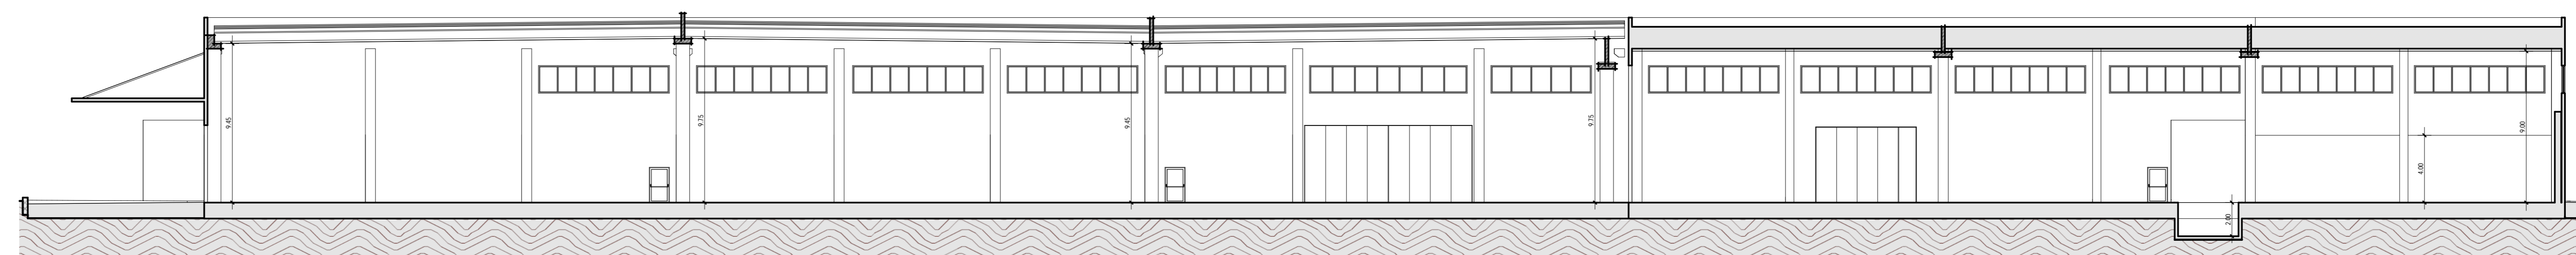


SEZIONE D-D
Scala 1:200

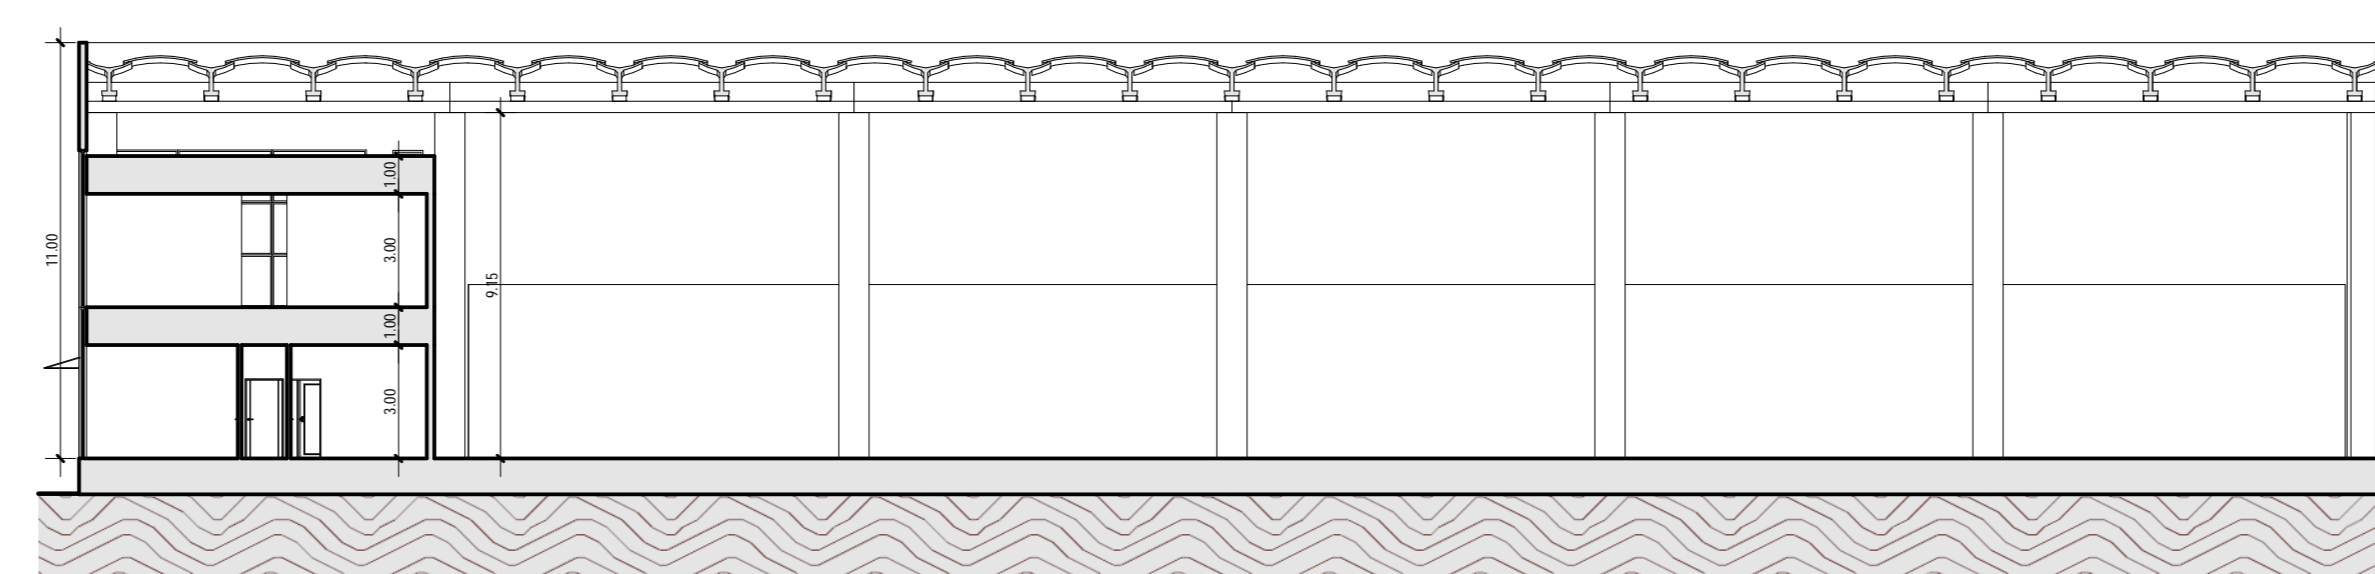

SEZIONE B-B
Scala 1:200

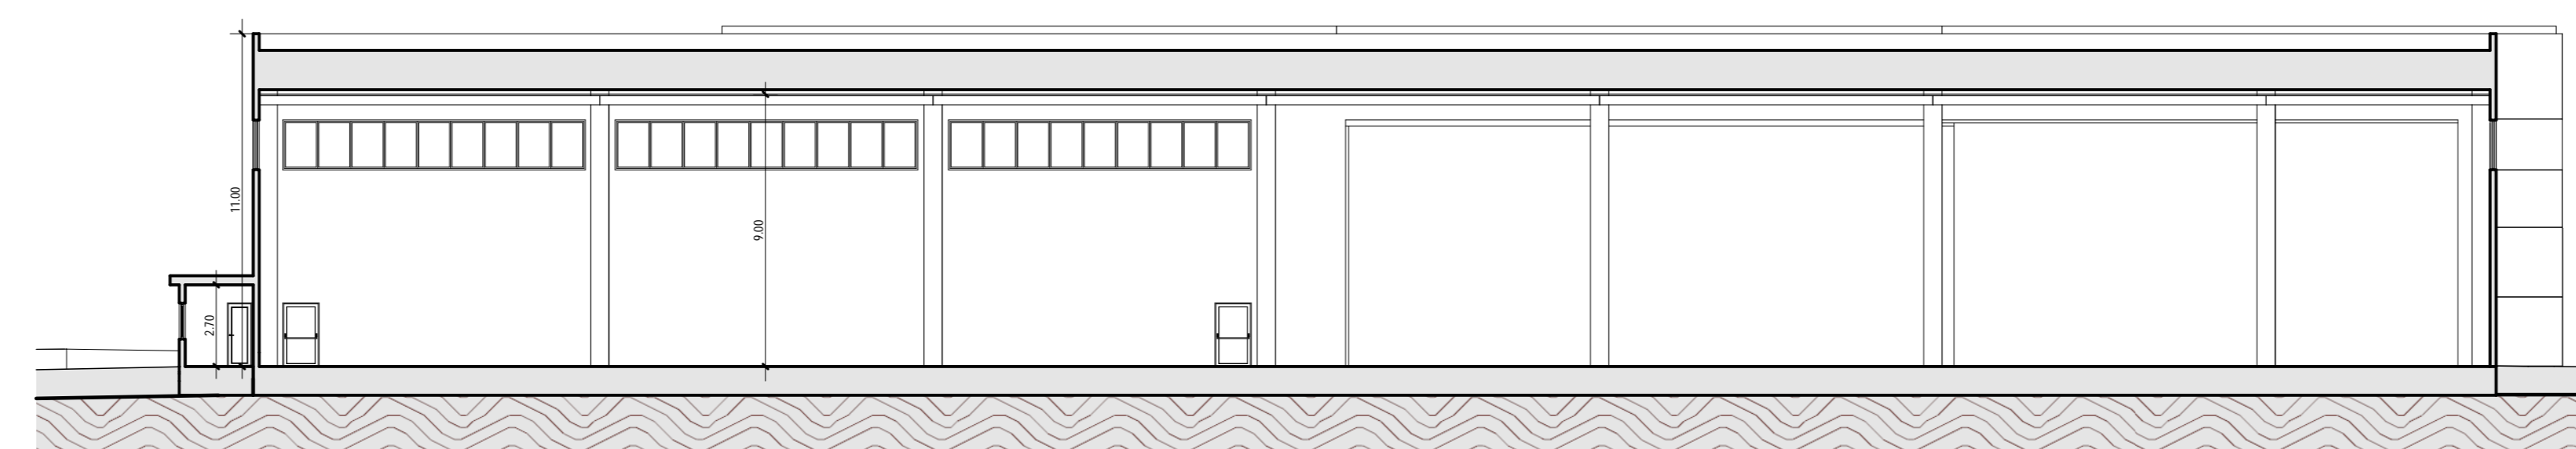

SEZIONE C-C
Scala 1:100

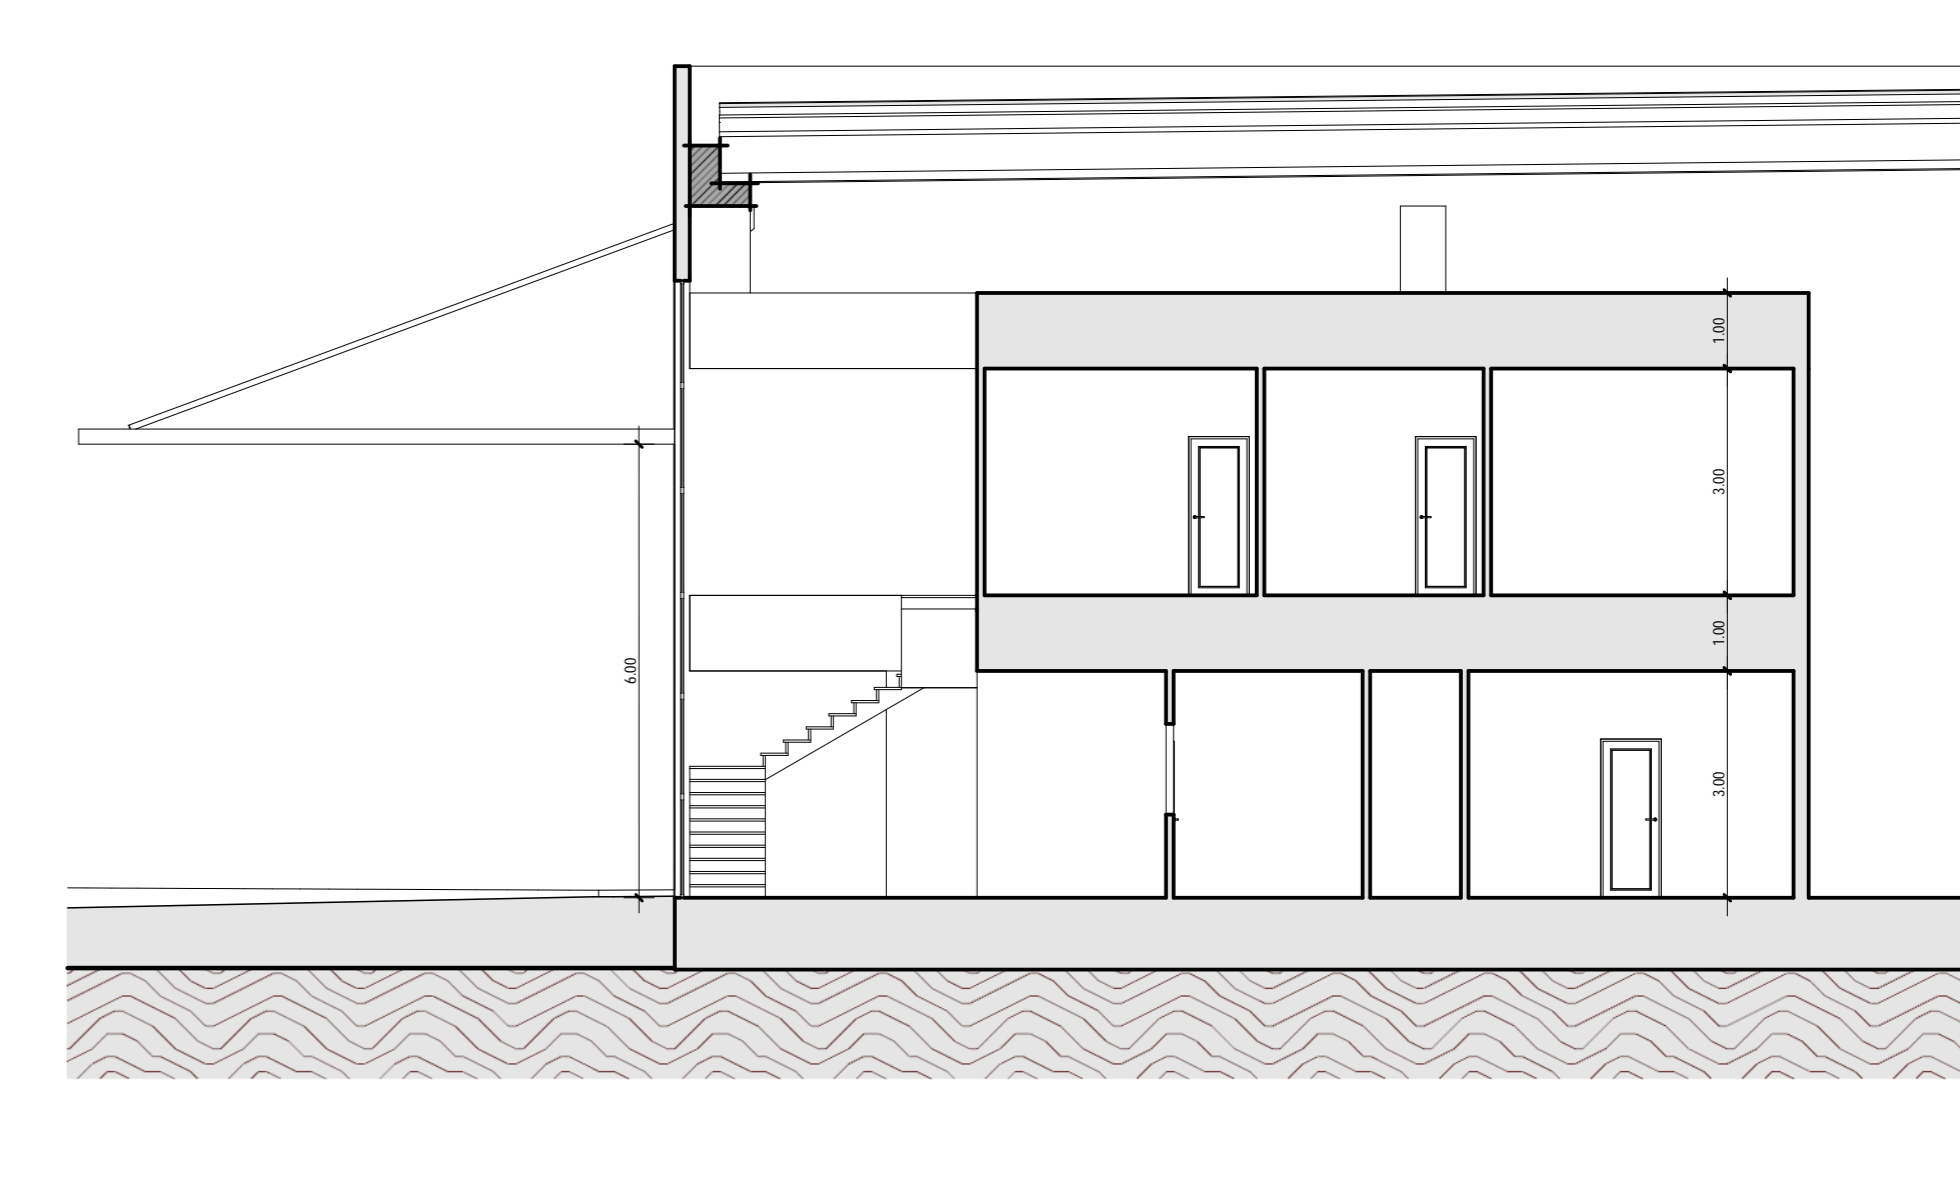

Comune di Castelgomberto
Provincia di Vicenza

OGGETTO: Progetto definitivo di ampliamento impianto di recupero rifiuti di carta - OPERE EDILI

COMMITTENTE: EuroCart Srl

PROGETTISTA: Ing. Andrea Zarbonello



TAVOLA: B4.3
ELABORATO: Stato futuro - Pianta e sezioni

scala: 1:100 - 1:200
protocollo: revisione: data: Maggio 2023

CZ STUDIO TECNICO - archi.tettura.ingegneria.topografia
Via Monte Cengio 11/n 36073 Cornedo Vi. centi no. VICENZA
Tel./Fax 0445953293