



PROSPETTO NORD-EST
Scala 1:200

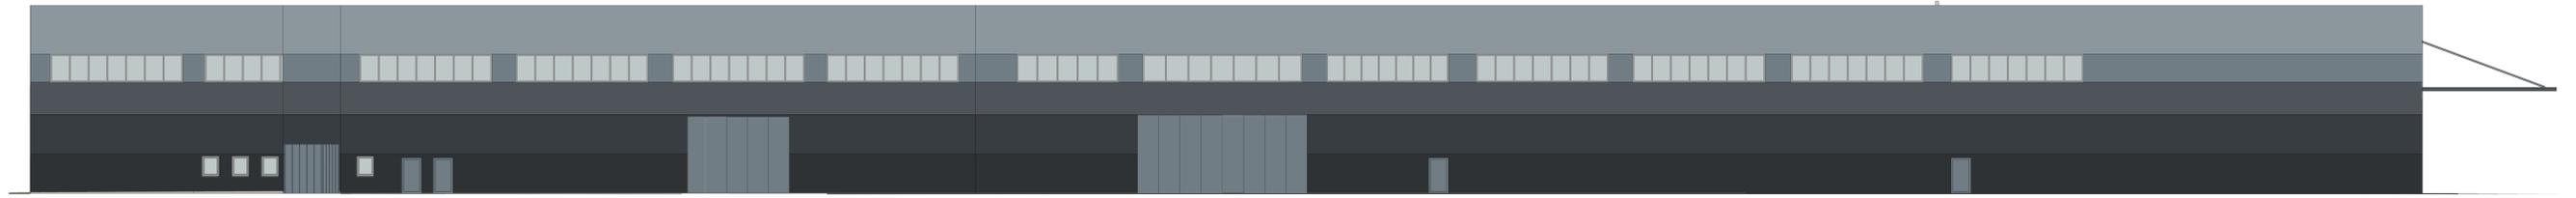


PROSPETTO SUD-OVEST
Scala 1:200



PROSPETTO NORD-OVEST
Scala 1:200

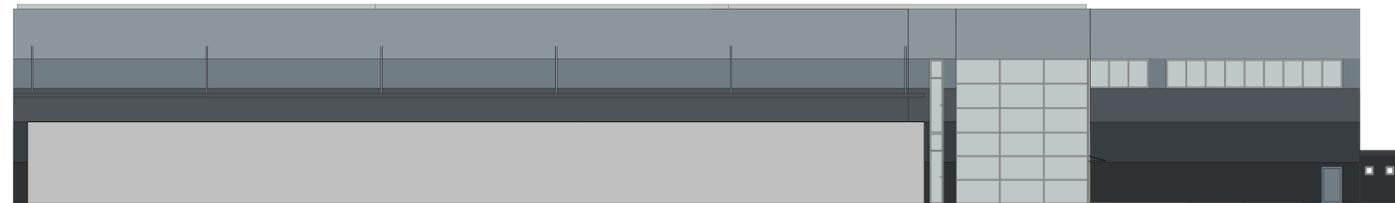

PROSPETTO SUD-EST
Scala 1:200

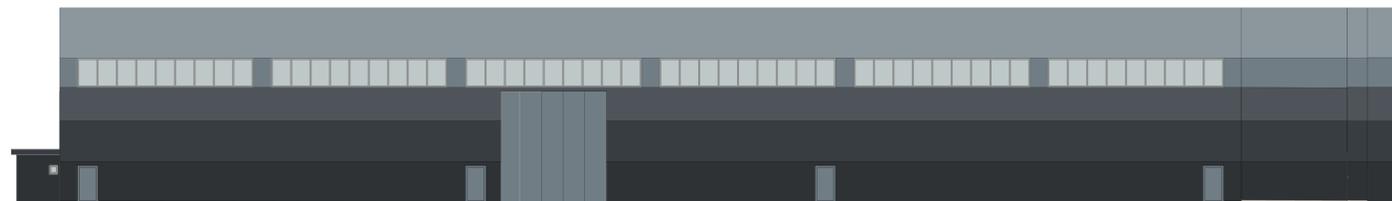

Comune di Castelgomberto
Provincia di Vicenza

OGGETTO: Progetto definitivo di ampliamento impianto di recupero rifiuti di carta - OPERE EDILI

COMMITTENTE: EuroCart Srl

PROGETTISTA: Ing. Andrea Zarantonello



TAVOLA

B4.4

ELABORATO

Stato Futuro - Prospetti

scala
1:200

protocollo

revisione

data

Maggio 2023



CZ STUDIO TECNICO - archi tettura ingegneria topografia
Via Monte Cengio 11/n. 36073 Cornedo Vicentino VICENZA
Tel /Fax 0445953293