



PROSPETTO NORD-EST

Scala 1:200

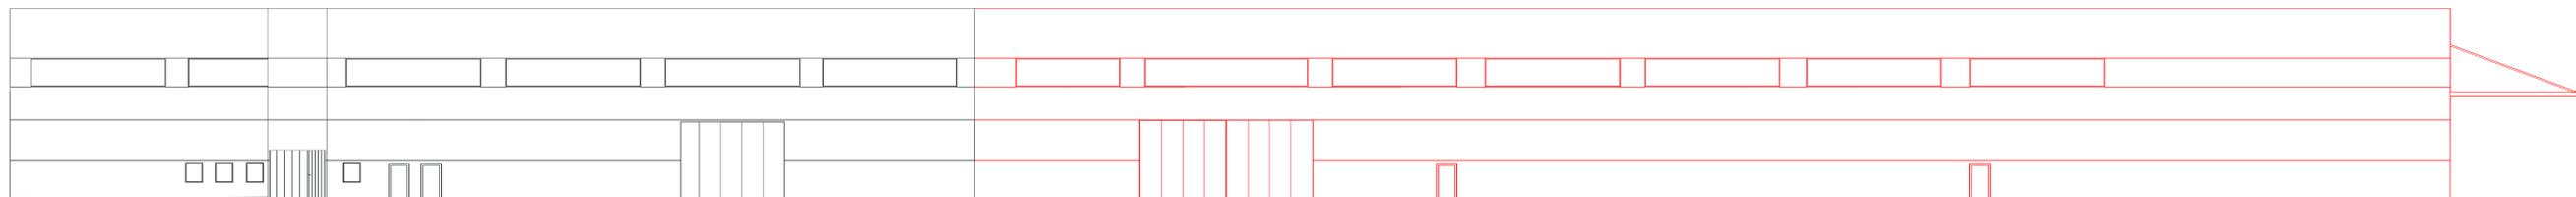


PROSPETTO SUD-OVEST

Scala 1:200

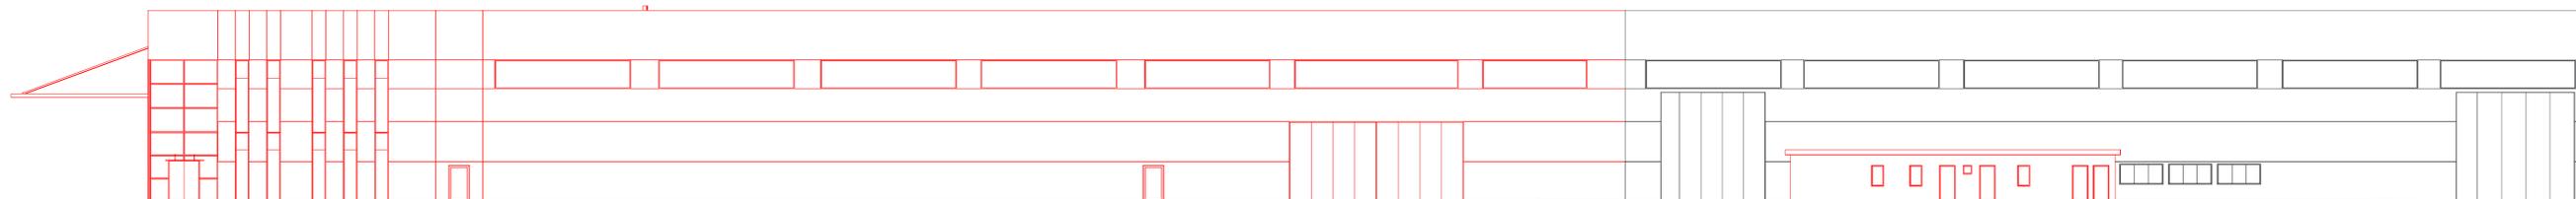


PROSPETTO NORD-OVEST

Scala 1:200

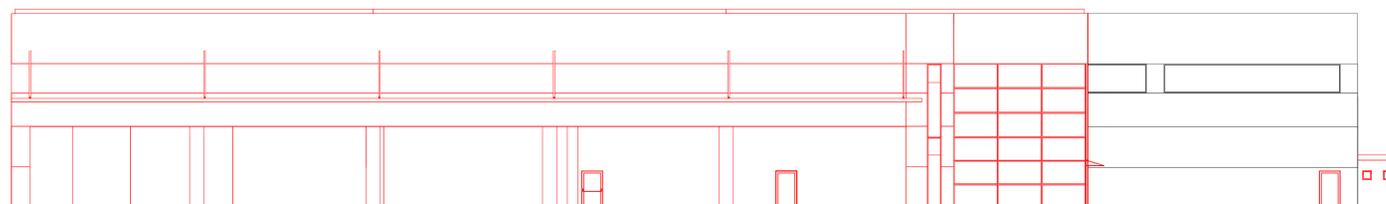

PROSPETTO SUD-EST

Scala 1:200

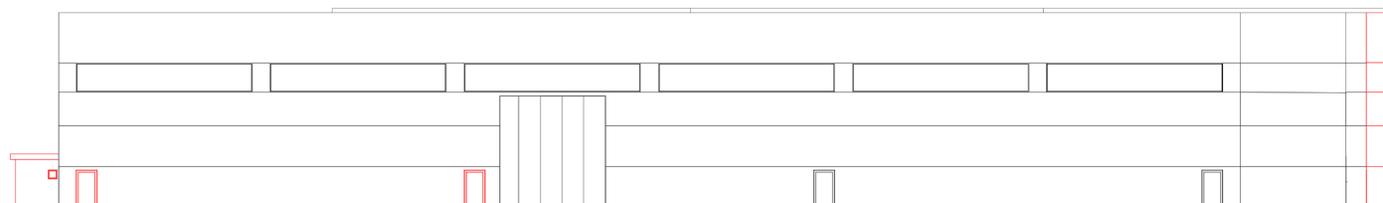

Comune di Castelgomberto
Provincia di Vicenza

OGGETTO: **Progetto definitivo di ampliamento impianto di recupero rifiuti di carta - OPERE EDILI**

COMMITTENTE: EuroCart Srl

PROGETTISTA: Ing. Andrea Zarantonello

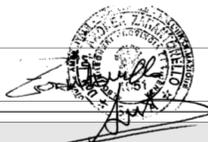


TAVOLA
B4.6

ELABORATO
Sinottica - Prospetti

scala
1:200

protocollo

revisione

data

Maggio 2023



CZ STUDIO TECNICO - architettura ingegneria topografia
Via Monte Cengio 11/n 36073 Cornedo Vicentino VICENZA
Tel/Fax 0445953293