


ESTRATTO DI MAPPA CATASTALE

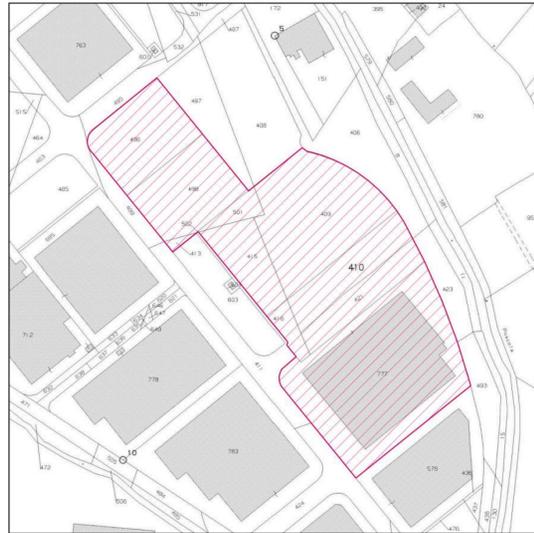


Fg. 1 mapp. 777 - 409 - 410 - 421 - 415 - 416 - 501 - 502 - 496 - 498
 area oggetto d'intervento

Planimetria scarichi

come da parere favorevole all'allacciamento Determina della Provincia di Vicenza n° 493 del 06/04/2023
 (Provvedimento di Esclusione Procedura di Valutazione Impatto Ambientale ai sensi dell'Art. 19 D.Lgs 152/2006)

Scala 1:500

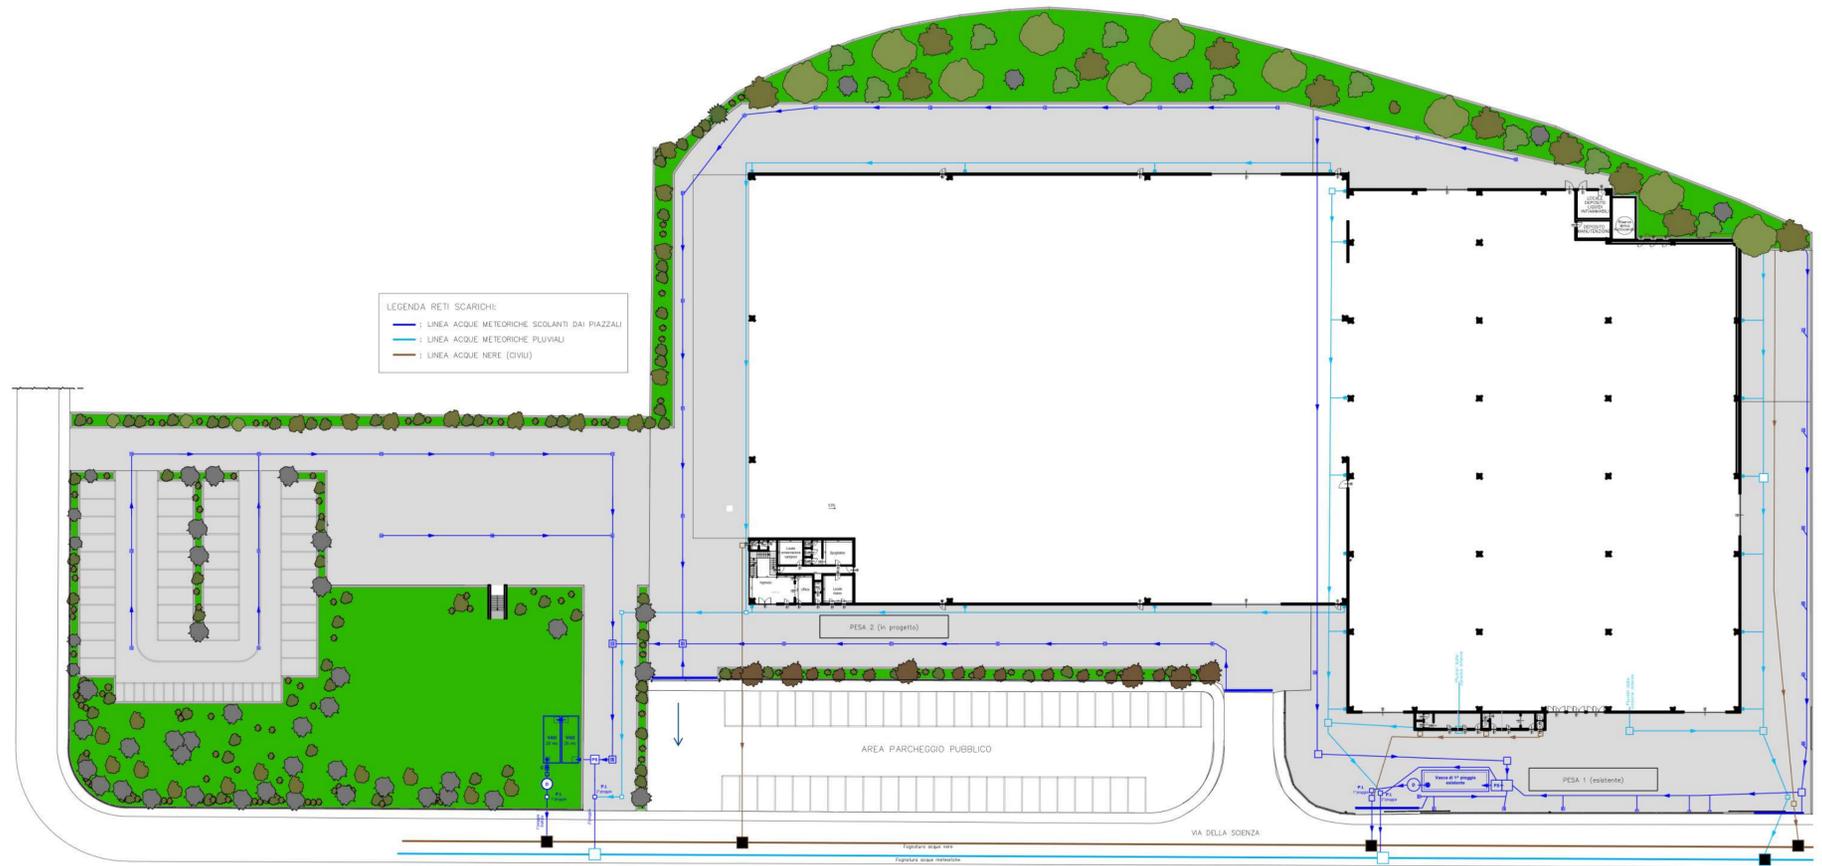

**Comune di Castelgomberto
 Provincia di Vicenza**

OGGETTO: **Progetto definitivo di ampliamento impianto di recupero rifiuti di carta - OPERE EDILI**

COMMITTENTE: EuroCart Srl

PROGETTISTA: Ing. Andrea Zaronello

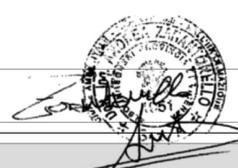


TAVOLA **B4.07** ELABORATO **Planimetria scarichi**

scala	protocollo	revisione	data
1:500			Luglio 2023

CZ STUDIO TECNICO - architettura ingegneria topografia
 Via Monte Cengio 11/n 36073 Cornedo Vicentino VICENZA
 Tel/Fax 0445953293