

**COMUNE DI MONTECCHIO MAGG.**  
**PROVINCIA DI VICENZA**  
**REGIONE VENETO**

**IMPIANTO DI RECUPERO RIFIUTI INERTI**  
**NON PERICOLOSI**

SITO IN LOCALITÀ PONTESELLO - PRESSO L'EX-DISCARICA  
 COMUNE DI MONTECCHIO MAGGIORE


DETERMINA N. 1587 del 07/11/2023

<b>TITOLO ELABORATO:</b>	<b>TAVOLA N°:</b>
PLANIMETRIA DI LAY-OUT	2
<b>COMITENTE:</b>	<b>SCALA:</b>
<b>GEO SCAVI S.R.L.</b> Via Muzzi n. 30 - 36050 Sovizzo (VI) Tel. 0444 379025	1:200
<b>IL TECNICO:</b>	<b>DATA:</b>
Dr. Andrea TREU	Settembre 2024
	Rev. Data Descrizione



**LEGENDA**

- Area stoccaggio rifiuti in ingresso
- Area stoccaggio materiali in attesa di certificazione
- Area stoccaggio End of Waste (EoW)
- Area stoccaggio rifiuti prodotti
- Area per triturazione e vagliatura di rifiuti
- Area per deposito materia prima vergine
- Blocchi divisorii in cls
- Area impianto

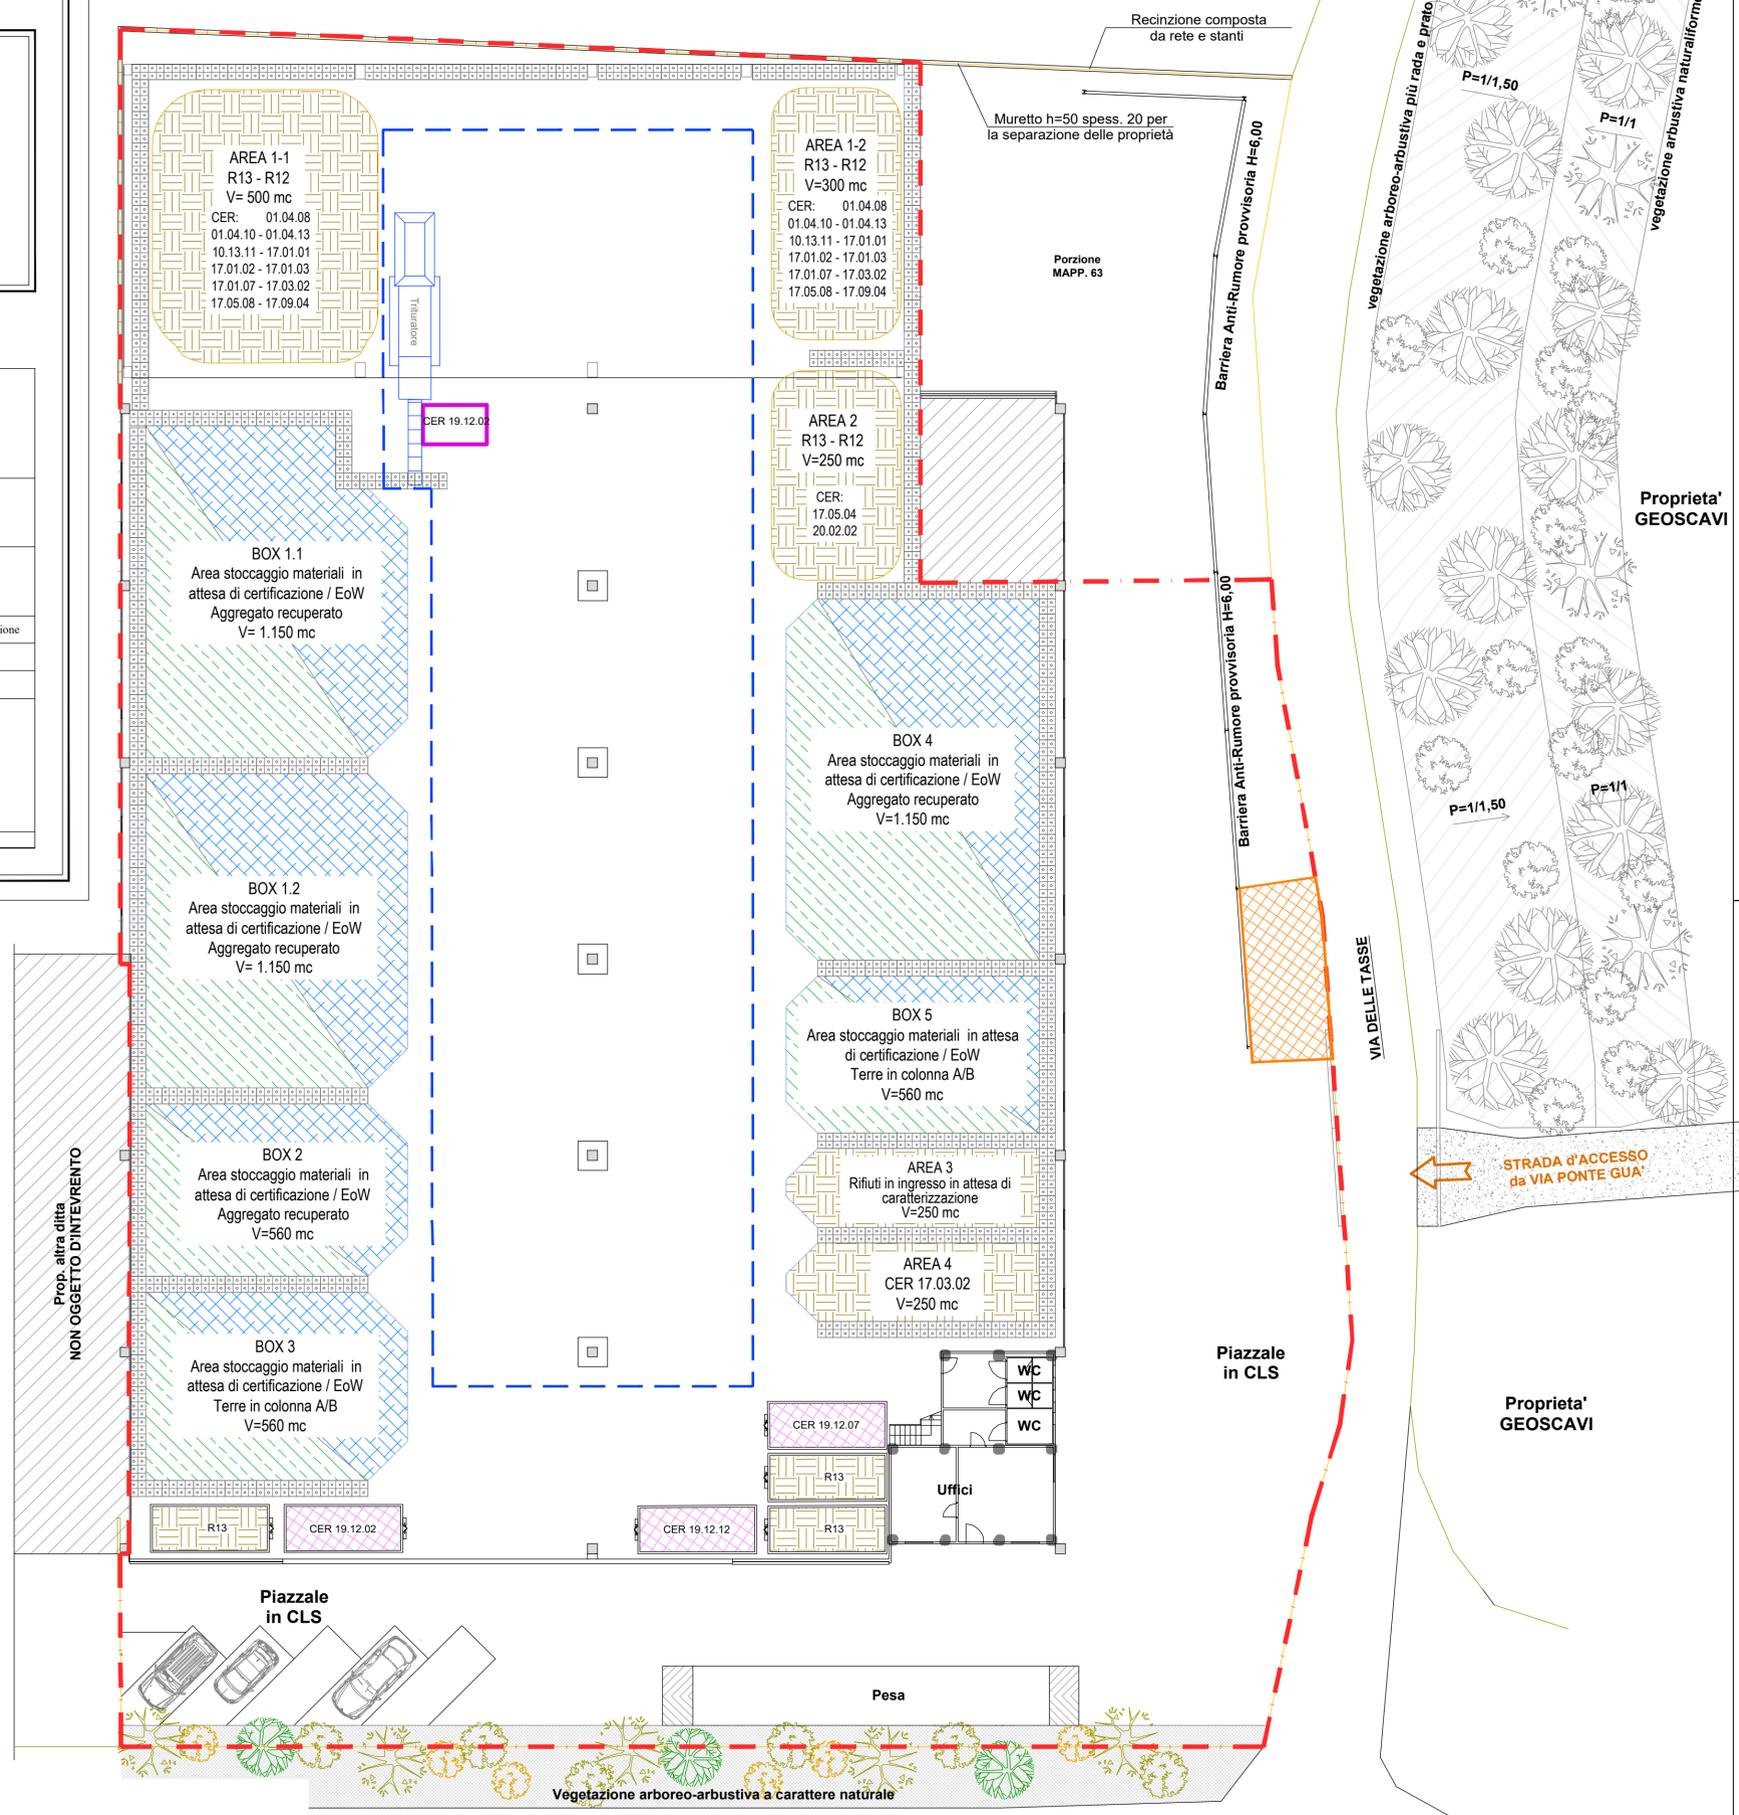

In fase di realizzazione  
 ARGINE H=5 ML  
 PER BARRIERA ANTI-RUMORE  
 IN TERRE E ROCCE DA SCAVO  
 con vegetazione arbustiva e prato naturale



Proprieta' GEOSCAVI

Proprieta' GEOSCAVI

Prop. altra ditta  
 NON OGGETTO D'INTEVENTO

Piazzale in CLS

Piazzale in CLS

Pesa

Vegetazione arboreo-arbustiva a carattere naturale

VIA DELLE TASSE

STRADA d'ACCESSO da VIA PONTE GUA'

Porzione MAPP. 63

Recinzione composta da rete e stanti

Muretto h=50 spess. 20 per la separazione delle proprietà

Barriera Anti-Rumore provvisoria H=6,00

Barriera Anti-Rumore provvisoria H=6,00

Trituratore

CER 19.12.02

AREA 1-2  
 R13 - R12  
 V=300 mc  
 CER: 01.04.08  
 01.04.10 - 01.04.13  
 10.13.11 - 17.01.01  
 17.01.02 - 17.01.03  
 17.01.07 - 17.03.02  
 17.05.08 - 17.09.04

AREA 2  
 R13 - R12  
 V=250 mc  
 CER: 17.05.04  
 20.02.02

AREA 1-1  
 R13 - R12  
 V= 500 mc  
 CER: 01.04.08  
 01.04.10 - 01.04.13  
 10.13.11 - 17.01.01  
 17.01.02 - 17.01.03  
 17.01.07 - 17.03.02  
 17.05.08 - 17.09.04

BOX 1.1  
 Area stoccaggio materiali in attesa di certificazione / EoW  
 Aggregato recuperato  
 V= 1.150 mc

BOX 1.2  
 Area stoccaggio materiali in attesa di certificazione / EoW  
 Aggregato recuperato  
 V= 1.150 mc

BOX 2  
 Area stoccaggio materiali in attesa di certificazione / EoW  
 Aggregato recuperato  
 V=560 mc

BOX 3  
 Area stoccaggio materiali in attesa di certificazione / EoW  
 Terre in colonna A/B  
 V=560 mc

BOX 4  
 Area stoccaggio materiali in attesa di certificazione / EoW  
 Aggregato recuperato  
 V=1.150 mc

BOX 5  
 Area stoccaggio materiali in attesa di certificazione / EoW  
 Terre in colonna A/B  
 V=560 mc

AREA 3  
 Rifiuti in ingresso in attesa di caratterizzazione  
 V=250 mc

AREA 4  
 CER 17.03.02  
 V=250 mc

CER 19.12.07  
 R13

CER 19.12.12  
 R13

Uffici  
 WC  
 WC  
 WC