

**IMPIANTO DI RECUPERO RIFIUTI NON PERICOLOSI
 PROVENIENTI (R13/R12/R3 e R5) e SMALTIMENTO DI
 RIFIUTI URBANI (D15/D13)**
 Determina dirigenziale n. 1578/2023

SITO IN LOCALITÀ CANOVE- COMUNE DI ARZIGNANO


- MODIFICA SOSTANZIALE -

TITOLO ELABORATO:	TAVOLA N°:
LAY OUT	B.sexics
COMMITTENTE:	SCALA:
AGNO CHIAMPO AMBIENTE s.r.l.	Varie
via Strada Romana 2 - 36070 Monzambano (VI)	DATA:
Tel. 044480412 - Fax 044480520	Luglio 2025
PROGETTAZIONE:	Rev.
Dr. Andrea TREU	Descrizione


LEGENDA

- 1 PALAZZINA SERVIZI
- 2 PESA
- 3 AREA PER STOCCAGGIO RIFIUTI IN INGRESSO
- 3.1 AREA A DISPOSIZIONE PER STOCCAGGIO RIFIUTI IN INGRESSO
- 4 AREA DEPOSITO SCARTI EER 19.12.02 (Ferro)
- 5.1 AREA DEPOSITO SCARTI EER 19.12.07 (Legno)
- 5.2 AREA DEPOSITO SCARTI EER 19.12.07 (Legno)
- 5.3 AREA DEPOSITO RIFIUTI IN FASE DI LAVORAZIONE
- 5.4 AREA DEPOSITO SCARTI FINI EER 19.12.12
- 6 VAGLIO
- 7.1 RIFIUTO LAVORATO IN ATTESA DI CERTIFICAZIONE/ EoW - AGGREGATI NON LEGATI 0-31,5 mm
- 7.2 AREA A DISPOSIZIONE PER STOCCAGGIO RIFIUTI IN INGRESSO
- 7.3 AREA DEPOSITO SCARTI EER 19.08.14 (Fanghi)
- 7.4 RIFIUTO LAVORATO IN ATTESA DI CERTIFICAZIONE/ EoW 3 AGGREGATI NON LEGATI (0-31,5 mm)
- 8.1 BIOFILTRO DEPURAZIONE ARIA (BIO- OSSIDAZIONE E MANUTENZIONE)
- 8.2 BIOFILTRO DEPURAZIONE ARIA (AREA STOCCAGGIO)
- 9 PARCHEGGI
- 10 CABINA ENEL
- 11 POZZO DI APPROVVIGIONAMENTO ACQUA
- 12 SERBATOIO GPL INTERRATO
- 13 AREA STOCCAGGIO RIFIUTO SECCO (EER 20.03.01)
- 14 AREA DI PASSAGGIO E MANOVRA COPERTA E TAMPONATA
- 15 LOCALE ASPIRATORI ARIA DA EDIFICI
- 16 AREA TRITURAZIONE E STOCCAGGIO VERDE
- 17 RIFIUTO LAVORATO IN ATTESA DI CERTIFICAZIONE/ EoW 1 SABBIA (0-2 mm)
- 18.1 RIFIUTO LAVORATO IN ATTESA DI CERTIFICAZIONE/ EoW 4 AGGREGATI NON LEGATI (2-10 mm)
- 18.2 RIFIUTO LAVORATO IN ATTESA DI CERTIFICAZIONE/ EoW 4 AGGREGATI NON LEGATI (2-10 mm)
- 18.3 RIFIUTO LAVORATO IN ATTESA DI CERTIFICAZIONE/ EoW 4 AGGREGATI NON LEGATI (2-10 mm)
- 18.3 RIFIUTO LAVORATO IN ATTESA DI CERTIFICAZIONE/ EoW 1 SABBIA (0-2 mm)
- 19 AREA STOCCAGGIO FORSU (EER 20.01.08)
- 20 AREA STOCCAGGIO INGOMBRANTI (EER 20.03.07)
- 21 AREA DEPOSITO RIFIUTI IN FASE DI LAVORAZIONE
- 22 AREA DEPOSITO RIFIUTI IN FASE DI LAVORAZIONE
- 23 AREA DEPOSITO DI RIFIUTI INGOMBRANTI PROVENIENTI DA CALAMITA' NATURALI
- 24 CONTAINERS STOCCAGGIO FANGHI (EER 19.08.14)

PLANIMETRIA GENERALE
 Scala 1:250

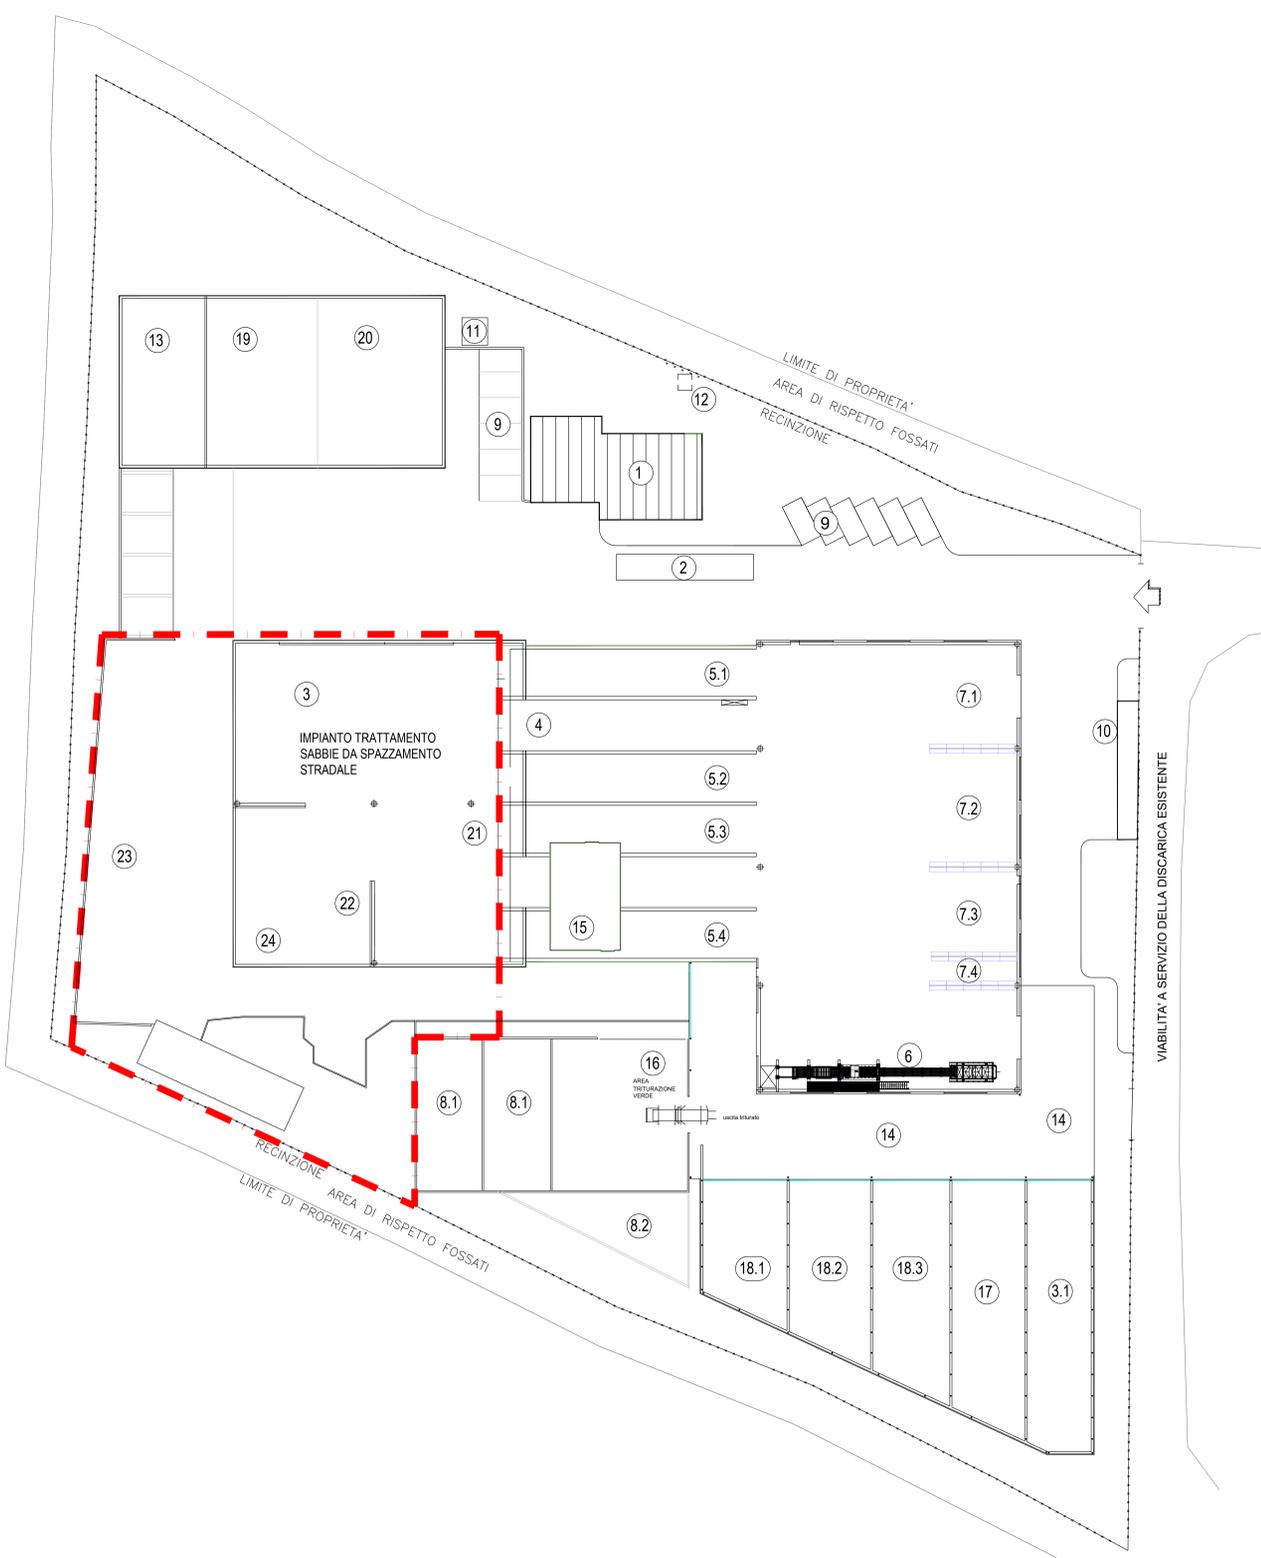

PLANIMETRIA IMPIANTO TRATTAMENTO SABBIE DA SPAZZAMENTO STRADALE
 Scala 1:100

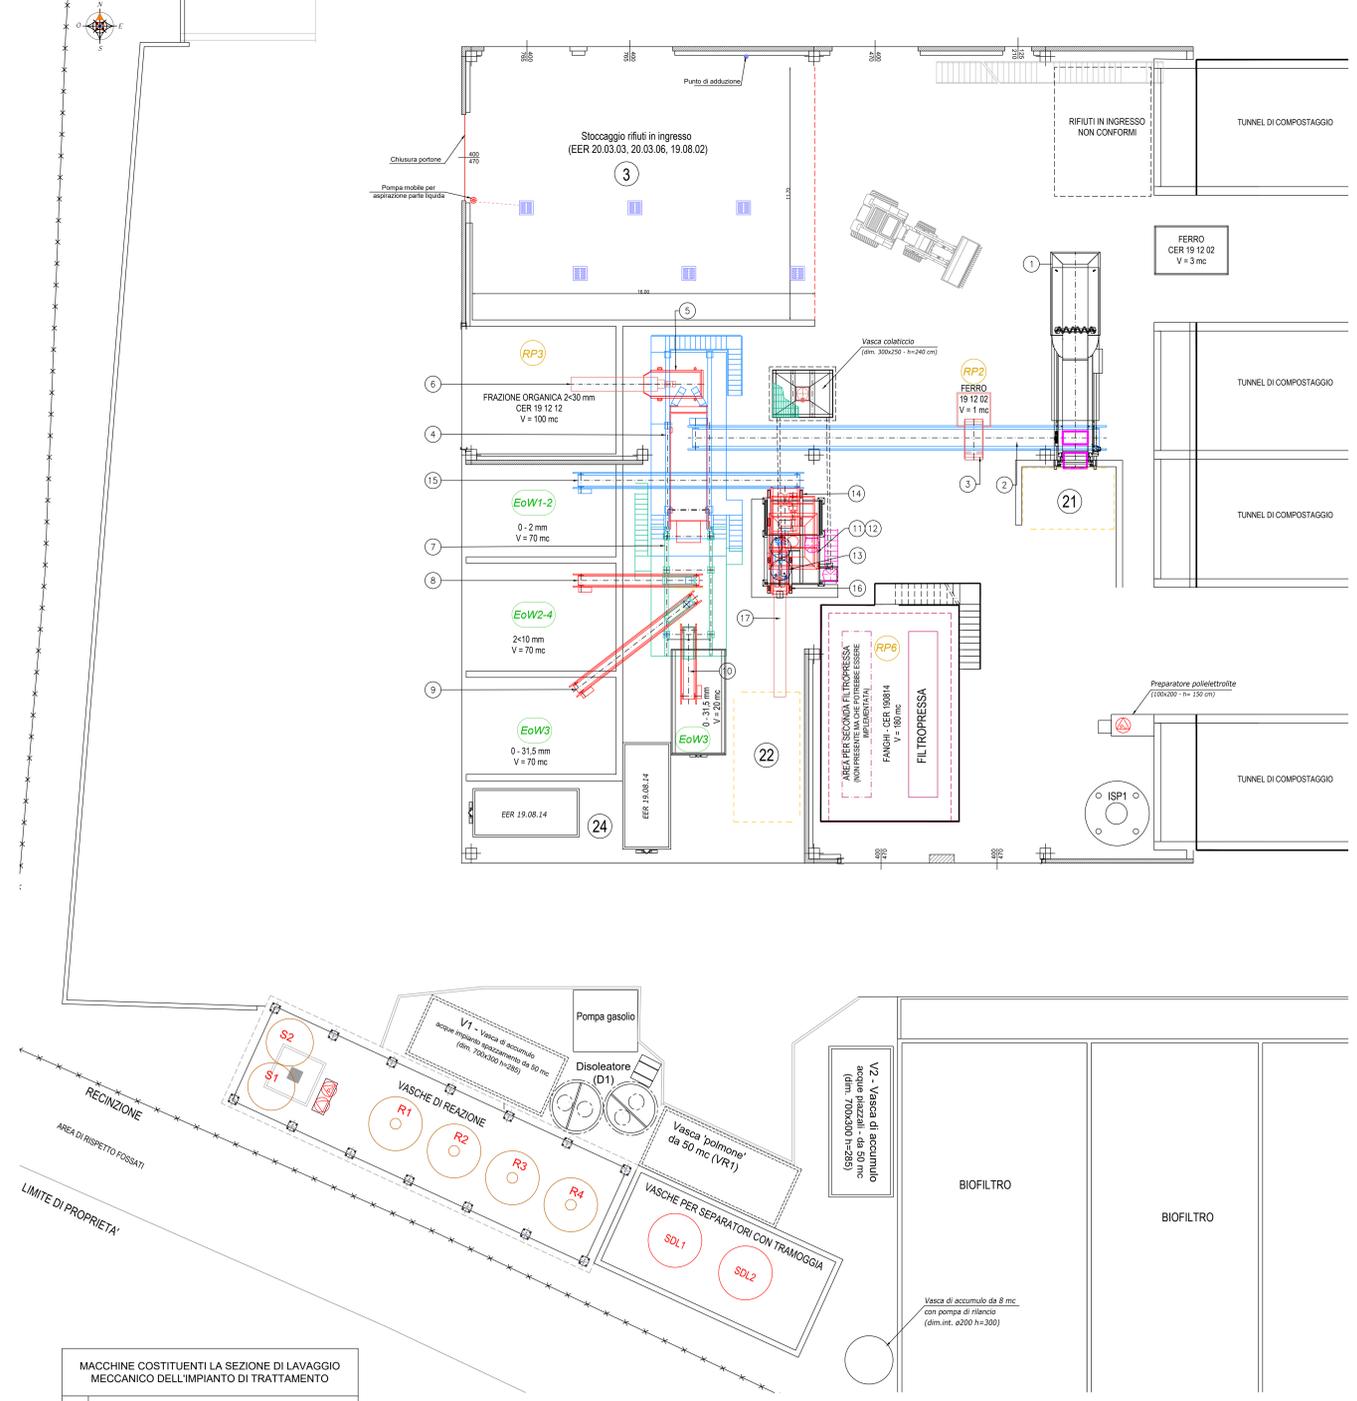

MACCHINE COSTITUENTI LA SEZIONE DI LAVAGGIO MECCANICO DELL'IMPIANTO DI TRATTAMENTO

POS.	DENOMINAZIONE
1	GRUPPO DI VAGLIATURA STELLARE
2	NASTRO AL LAVAGGIO - NT80N19,5
3	SEPARATORE MAGNETICO - SMB75-80E
4	SFANGATRICE BIALBERO - LP80-5
5	GRUPPO SGRIGLIATORE PER TORBIDA - SG115-270
6	COMPATTATORE A COCLEA - CC 50-300 W
7	VAGLIO ROTANTE - VR128/175-455
8	NASTRO ACCUMULO GHIAINO - NT4085,6
9	NASTRO ACCUMULO GHIAIETTO - NT4087
10	NASTRO ACCUMULO SCARTO - NT5082,5
11	VASCA CON AGITATORE
12	GRUPPO DI CICLONAGGIO
13	SEPARATORE A SPIRALI
14	VIBROASCIUGATORE SABBIA - VA200
15	NASTRO ACCUMULO SABBIA - NT50810,75
16	VIBROASCIUGATORE ORGANICO - VA100
17	COMPATTATORE A COCLEA - CC 40-400 W

- LEGENDA**
- EoWn Materiali prodotti
 - RPn Rifiuti prodotti
 - Rin Rifiuti in ingresso
 - Attrezzature impianto di trattamento rifiuti da spazzamento
 - Separatori rigidi in c.a. tipo New Jersey