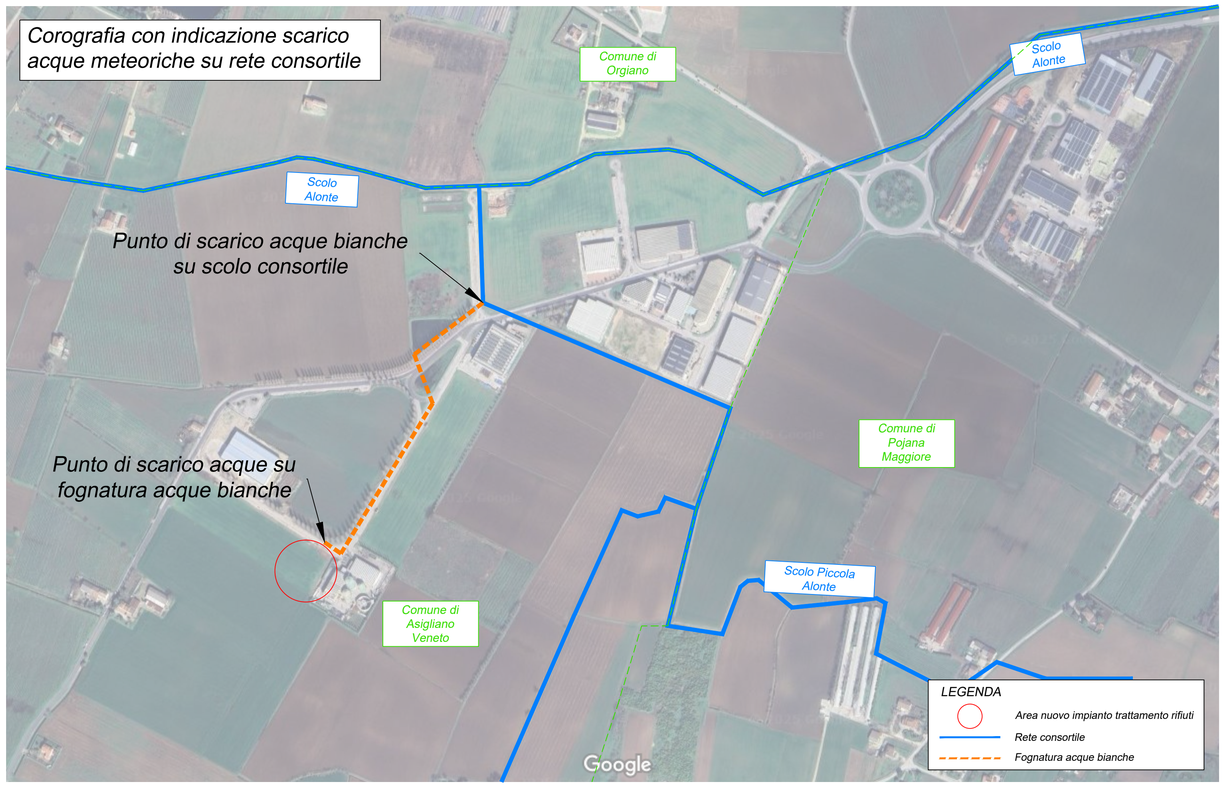

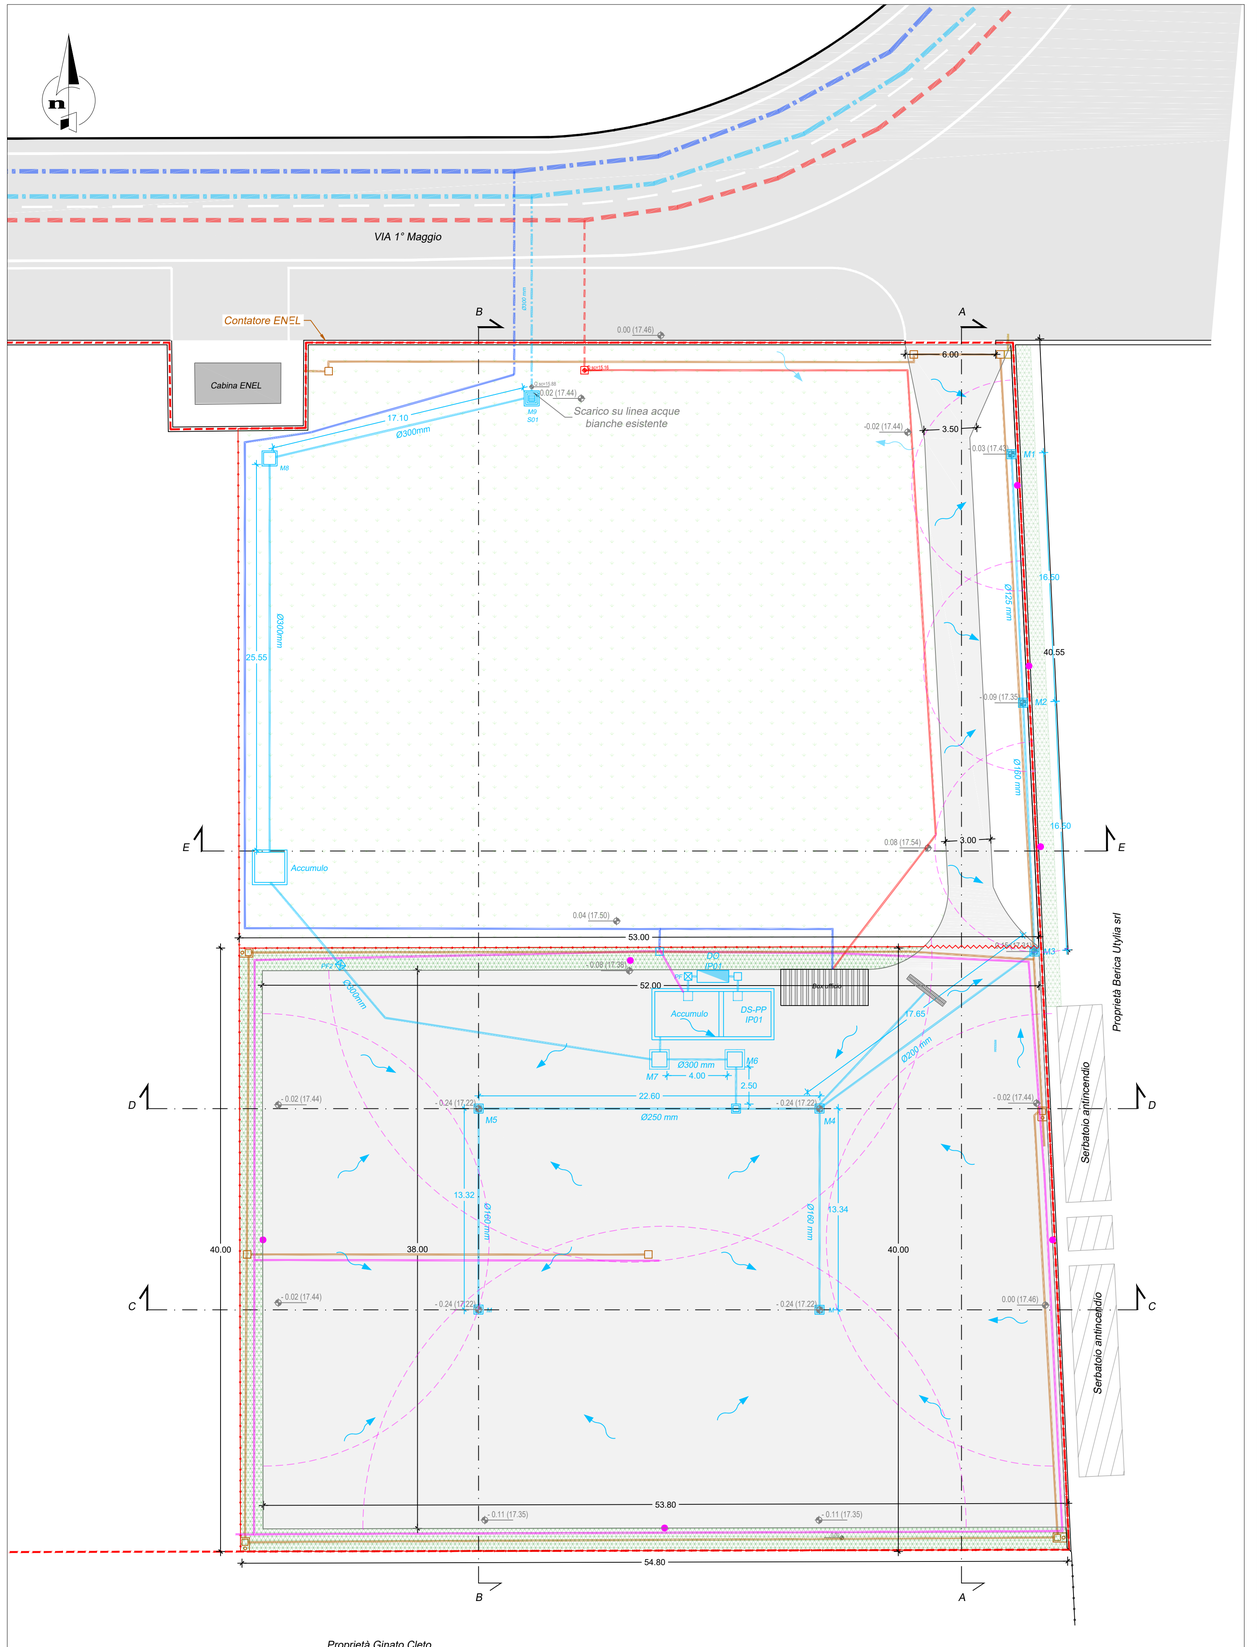

LEGENDA

SIMBOLOGIA	DESCRIZIONE
	Recinzione
	Area pavimentata in conglomerato bituminoso/ cls
	Area a verde
	Siepi
	Fognatura acque bianche esistente
	Fognatura acque nere esistente
	Acquedotto esistente
	Area nuovo impianto trattamento rifiuti non pericolosi
	Nuova rete di collettamento acque meteoriche bianche
	Nuova rete di Acquedotto
	Linea allaccio ENEL
	Versi di deflusso delle acque
	Caditoie
	Pozzetto fiscale
	Disoleatore IP01
	Linea abbattimento polveri
	Irroratori e relativa linea di influenza

Comune di Asigliano Veneto

Provincia di Vicenza

IMPIANTO DI MESSA IN RISERVA E RECUPERO RIFIUTI INERTI NON PERICOLOSI

ALLEGATO
Planimetria della rete di drenaggio acque meteoriche

N. **4**

COMMITTENTE
ANDRETTO
Andretto Mario srl
Via Borgo Brusà 74, 36026 POJANA MAGGIORE (VI)
tel.: 0444 898029 - e-mail: tecnico@andrettomario.it

SCALA: ***1:200***

PROGETTISTA
Ing. Luca_Andretto
Via Andrea Palladio, 10/6 36026 POJANA MAGGIORE (VI)
cell.: 349 4219515 - e-mail: luca_andretto@hotmail.it
P.IVA: 04077400242

REDATTO	VERIFICATO	APPROVATO
L.Andretto	A.Andretto	S.Andretto

DATA	REVISIONE	NOTA
Giugno 2025	00	EMISSIONE
Settembre 2025	1	AGGIORNAMENTO A SEGUITO DI RICHIESTE INTEGRAZIONI
Novembre 2025	2	AGGIORNAMENTO A SEGUITO DI RICHIESTE INTEGRAZIONI

QUESTO DOCUMENTO NON POTRA' ESSERE COPIATO, RIPRODOTTO O ALTRIMENTI PUBBLICATO IN TUTTO O IN PARTE SENZA IL CONSENSO DEL SOTTOSCRITTO legge 22-4-41, n 633 - art 2575 e segg. C.C.