




Corografia con sovrapposizione Rete Natura 2000 - scala 1:100000

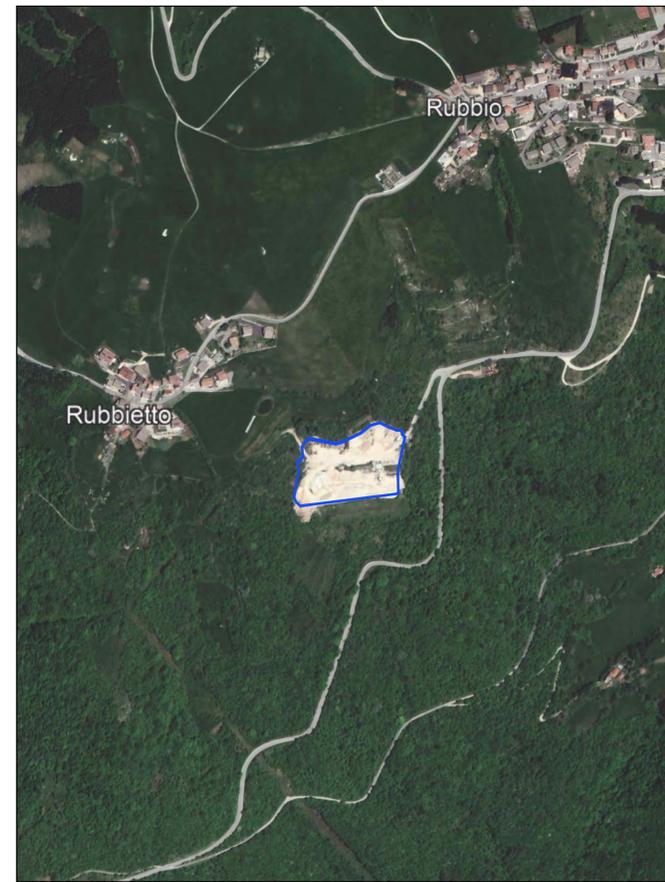


Ripresa da satellite - scala 1:5000

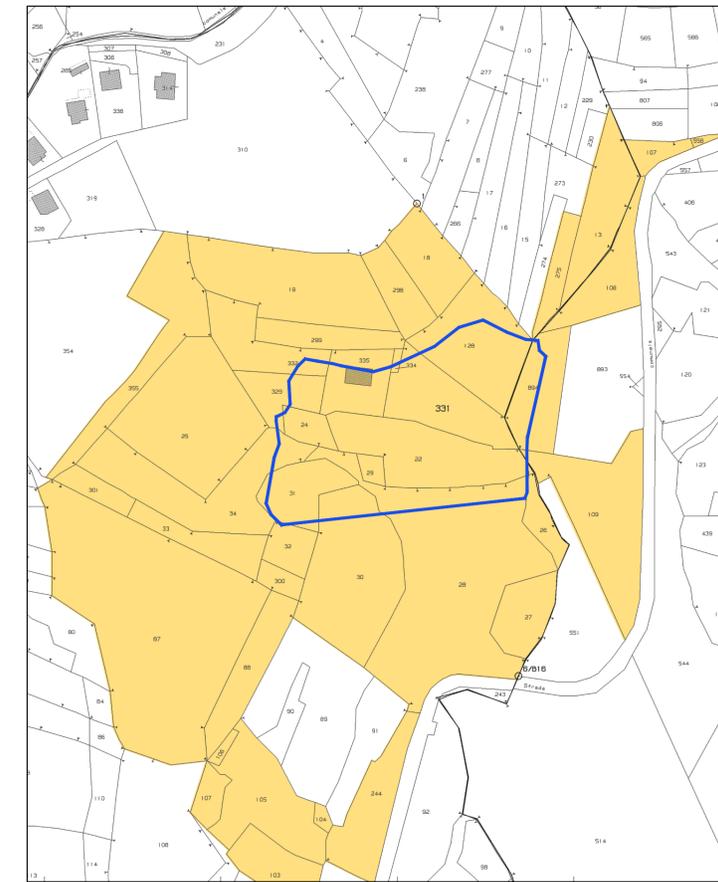


Estratto mappa catastale - scala 1:2000  
Catasto Terreni Sez. R (Conco)  
Foglio n. 15, mappali n. 25, 26, 28, 30, 31, 32, 33, 34, 87, 88, 300, 329  
Foglio n. 16, mappali n. 109, 894

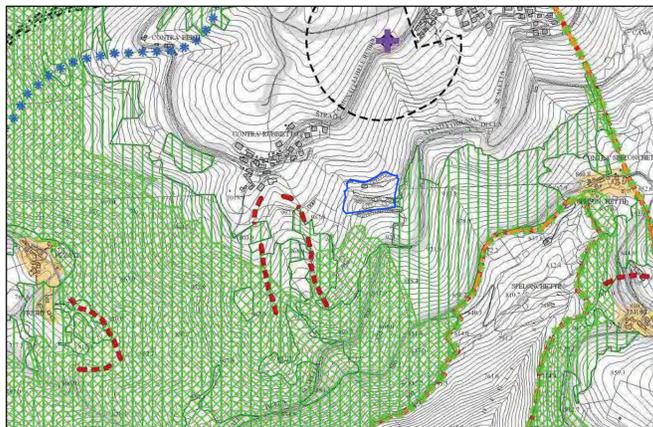


Estratto PAT - Carta dei vincoli e della pianificazione territoriale - scala 1:10000

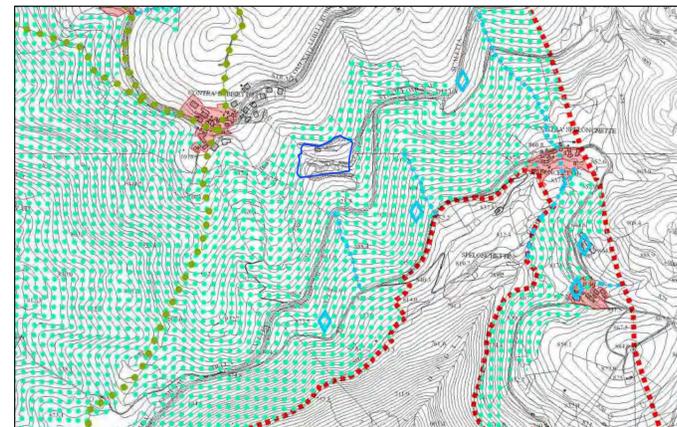


Estratto PAT - Carta delle invariati - scala 1:10000

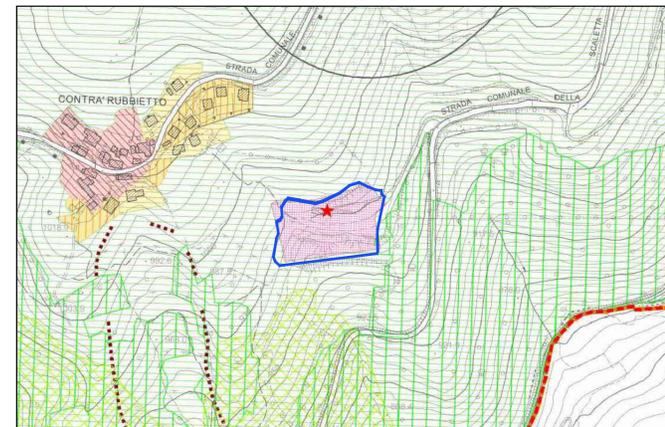

Estratto Piano degli interventi - scala 1:5000

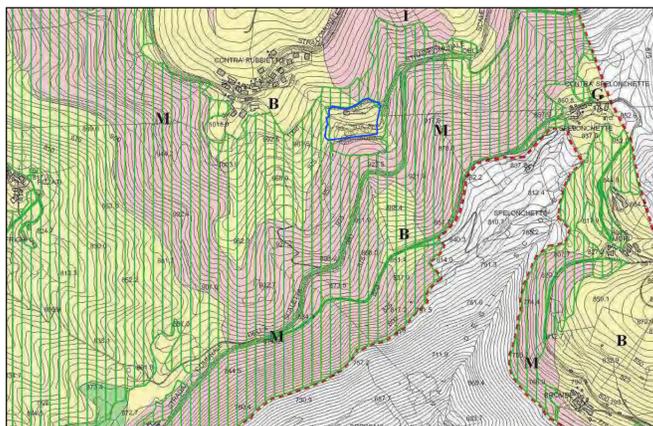

Estratto PAT - Carta delle fragilità - scala 1:10000

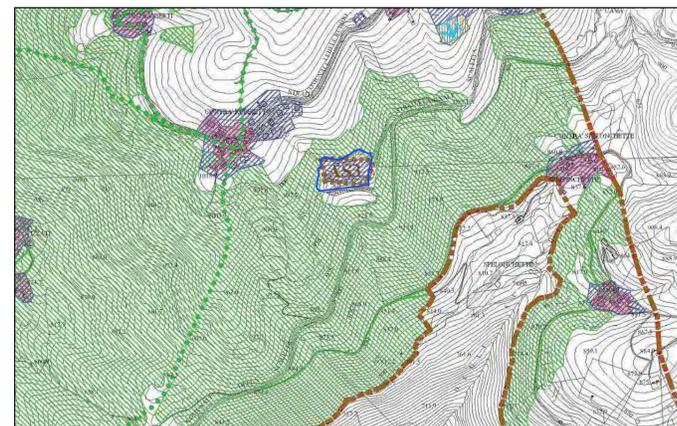

Estratto PAT - Carta delle trasformabilità - scala 1:10000

Perimetro area  
produttiva autorizzata

OGGETTO: Istanza di autorizzazione ai sensi dell'art. 208 del D.Lgs. 152/2006 di un impianto di recupero di rifiuti inerti da costruzione e demolizione attualmente operante in regime semplificato

DITTA: BERTACCO ARMANDO  
Via Brunello n. 16  
36046 Lusiana Conco (VI)  
c.f.: BRT RND 55E26 C949H

TAVOLA N°

01

CARTOGRAFIA

UBICAZIONE: LUSIANA CONCO (36046 - VI) CONTRA' RUBBIETTO  
CATASTO TERRENI Sez. Conco - Fg. n. 15, M.n. 25, 26, 28, 30, 31, 32, 33, 34, 87, 88, 300, 329  
Fg. n. 16, M.n. 109, 893, 894

ELABORATO: ESTRATTI CARTOGRAFICI

DATA: NOVEMBRE 2024 | REVISIONE: 05 | SCALA: VARIE

IL PROGETTISTA | IL DIRETTORE DEI LAVORI | IL COMMITTENTE



Dal Cortivo geom. Diego  
via Risorgimento, 7 - 36063 - Marostica (VI)  
tel. 0424 471035  
diego@dal.cortivo.it  
C.F. DLCDG80M03E970W P.I. 03732190248