

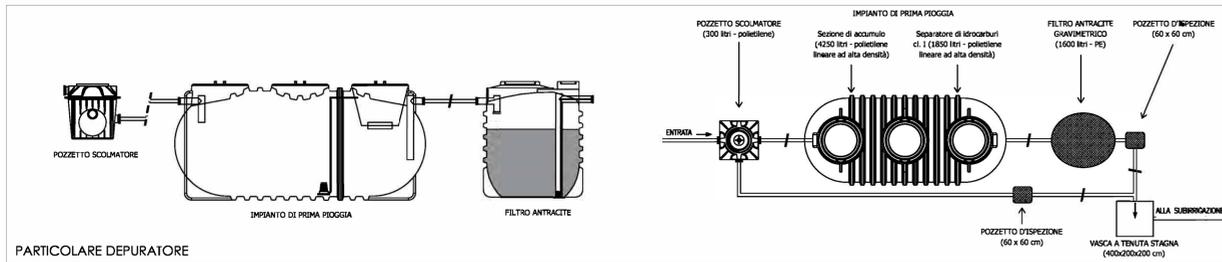



SEZIONE B-B

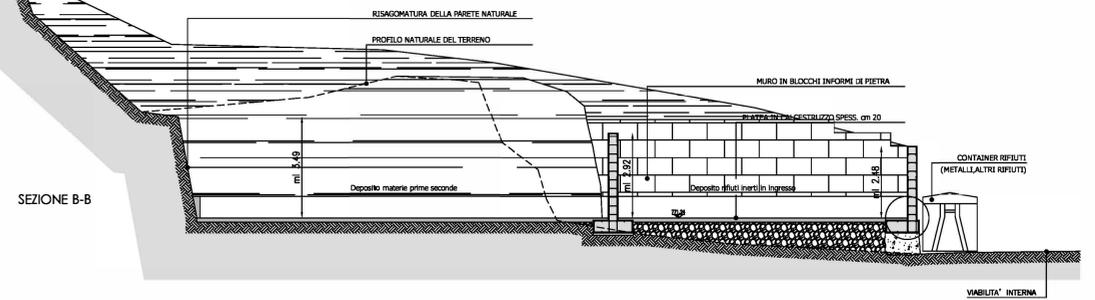

PARTICOLARE DEPURATORE

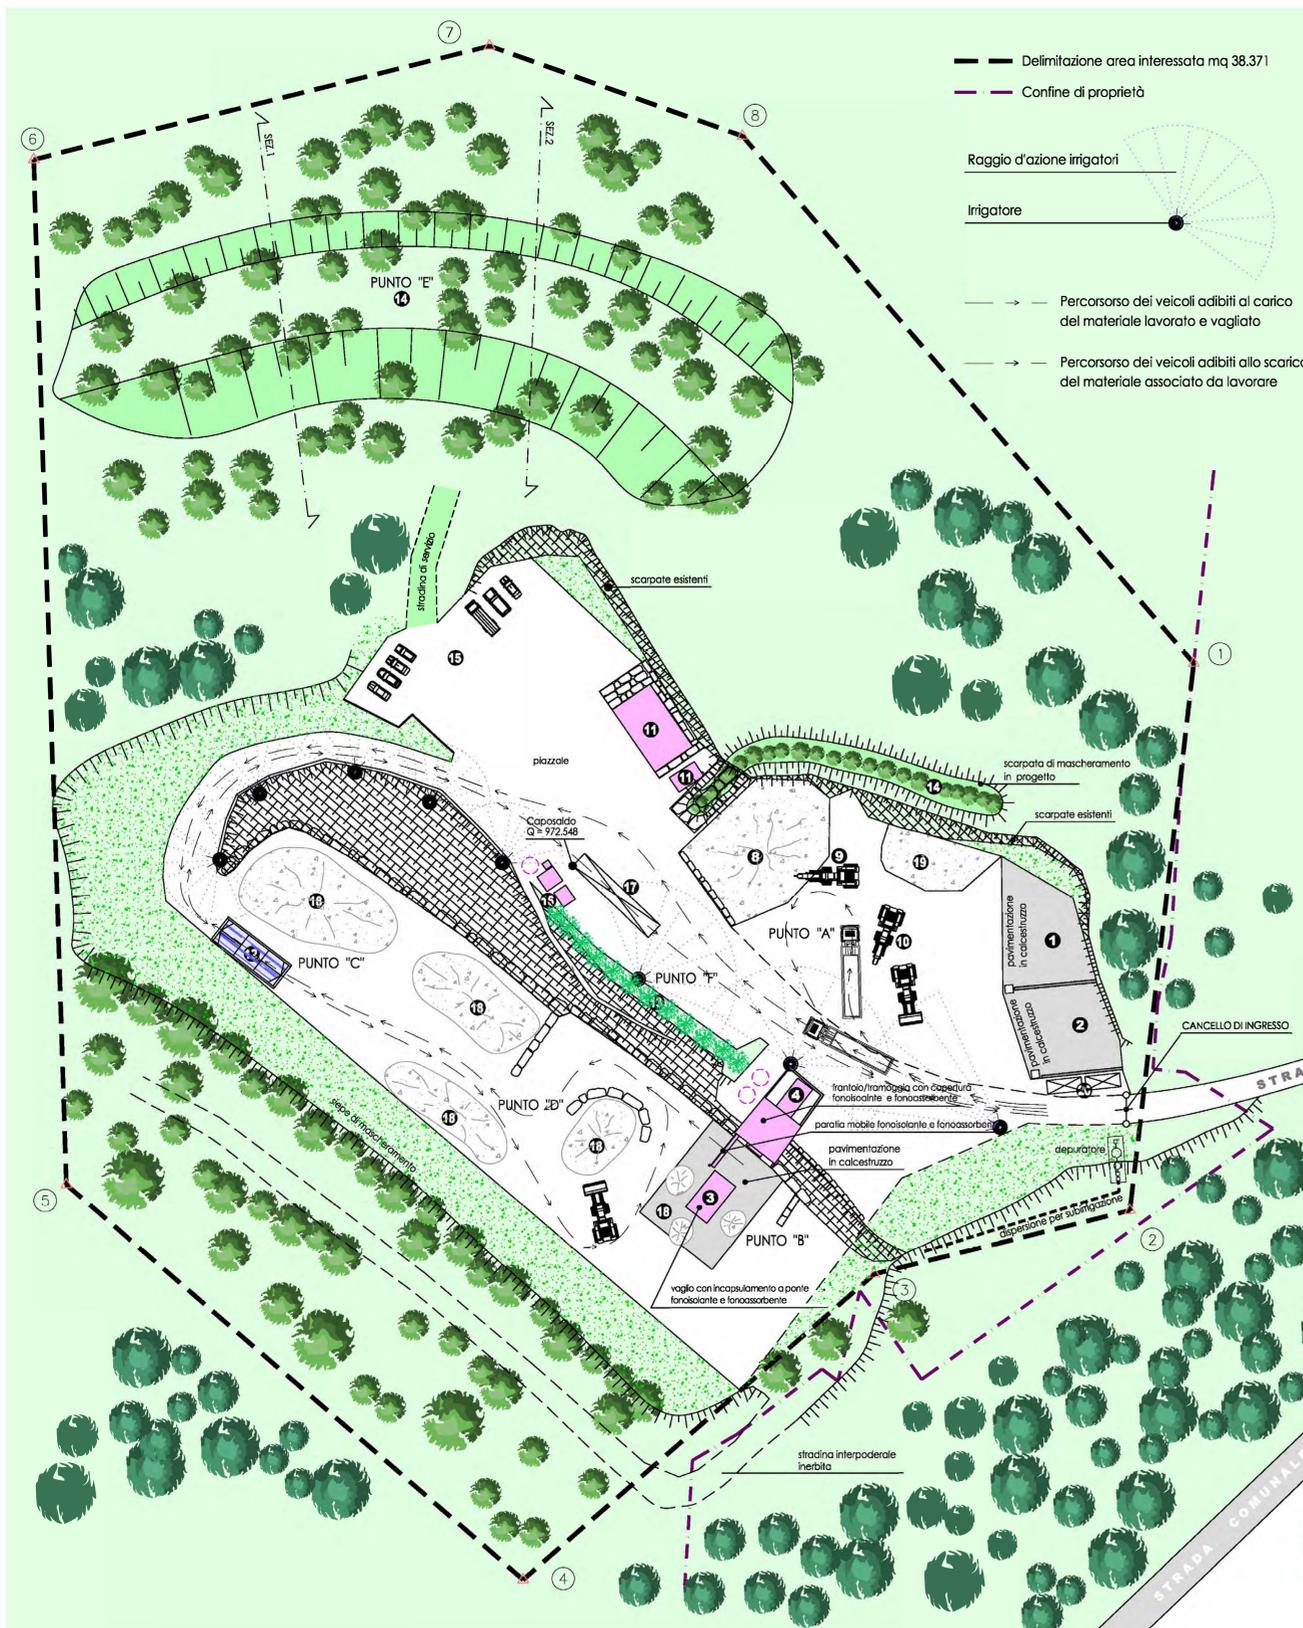

- 1 Deposito materie prime seconde in cumuli (materiale riciclato) di mq 215 (mc 710 - ton 1065)
- 2 Deposito rifiuti in ingresso (CER 17.09.04 - 17.01.07) in cumuli di mq 220 (mc 620 - ton 930)
- 3 Vaglio su basamento in blocchi di marmo
- 4 Frantoio/frangoglia
- 8 Deposito materiale associato "Inerte da cava" da lavorare
- 9 Marfellone
- 10 Pinza
- 11 Deposito attrezzi e rifiuti da manutenzione mezzi
- 12 Vasca lavaggio pneumatici
- 13 Diaframma di mascheramento costituito da muro in blocchi e scarpata piantumata con siepe sempreverde
- 14 Area di mascheramento costituita da riporto di terreno piantumato con essenze autoctone
- 15 Parcheggio degli automezzi della ditta
- 16 Uffici
- 17 Pesa
- 18 Cumuli di materiale inerte da cava lavorato
- 19 Deposito materiale lavorato in attesa di caratterizzazione
- 20 Container rifiuti prodotti da attività di recupero (metalli, altri rifiuti)

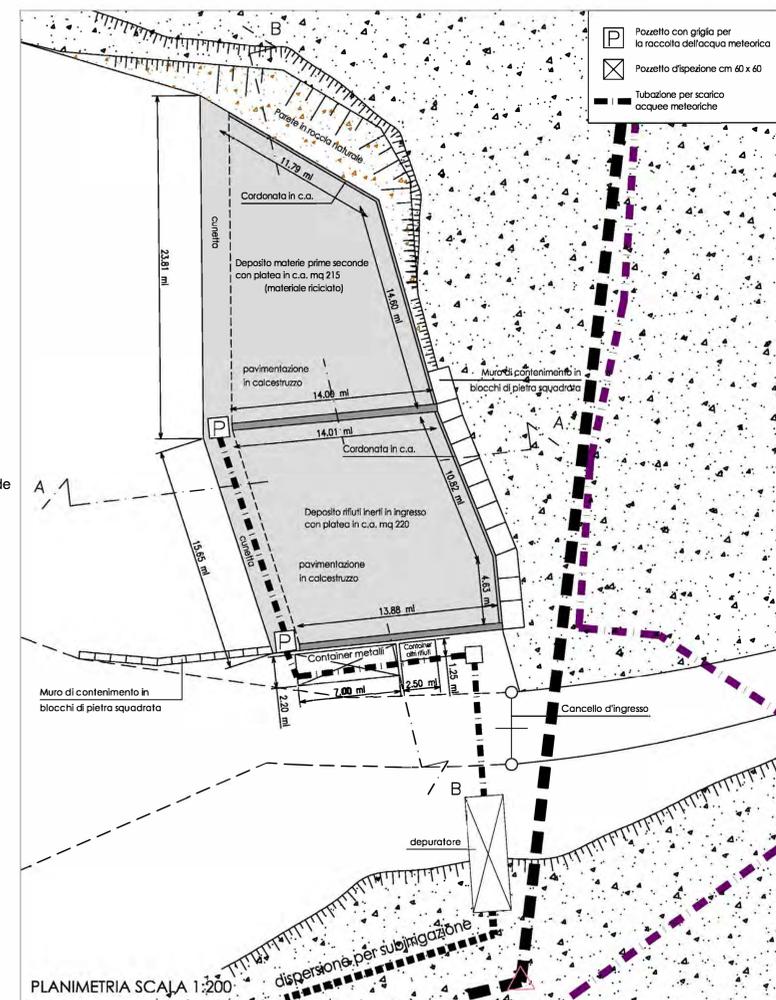

OGGETTO: ISTANZA DI AUTORIZZAZIONE AI SENSI DELL'ART.208 DEL D.LGS. 152/2006 DI UN IMPIANTO DI RECUPERO DI RIFIUTI INERTI DA COSTRUZIONE E DEMOLIZIONE ATTUALMENTE OPERANTE IN REGIME SEMPLIFICATO

DITTA: BERTACCO ARMANDO  
Via Brunello n. 16  
36048 Lusiana Conco (VI)  
c.f.: BRT RND 5526 C949H

UBICAZIONE: LUSIANA CONCO (36046 - VI) CONTRA' RUBBIETTO  
CATASTO TERRENI Sez. Conco Fig. n. 15, M.n. 25, 26, 28, 30, 31, 32, 33, 34, 87, 300, 329  
Fig. n. 16, M.n. 109, 883, 894

ELABORATO: PLANIMETRIA GENERALE

DATA: NOVEMBRE 2024 | REVISIONE: 05 | SCALA: 1:500

IL PROGETTISTA | IL DIRETTORE DEI LAVORI | IL COMMITTENTE

Dal Cortivo geom. Diego  
Via Borgomano, 7 - 36043 - Marostica (VI)  
tel. 0424 471033  
diego@dalcortivo.com  
c.f.: DICDGR06M38790W P.I. 0375719046

PLANIMETRIA DI PROGETTO 1:500  
Elaborato grafico realizzato dal geom. Italo Crestani



TAVOLA N°  
**02**  
STATO AUTORIZZATO