Protocollo_p_vilaogprovi_GEP2025/0020268 del_05/05/2025 - Pag. 1 di 1

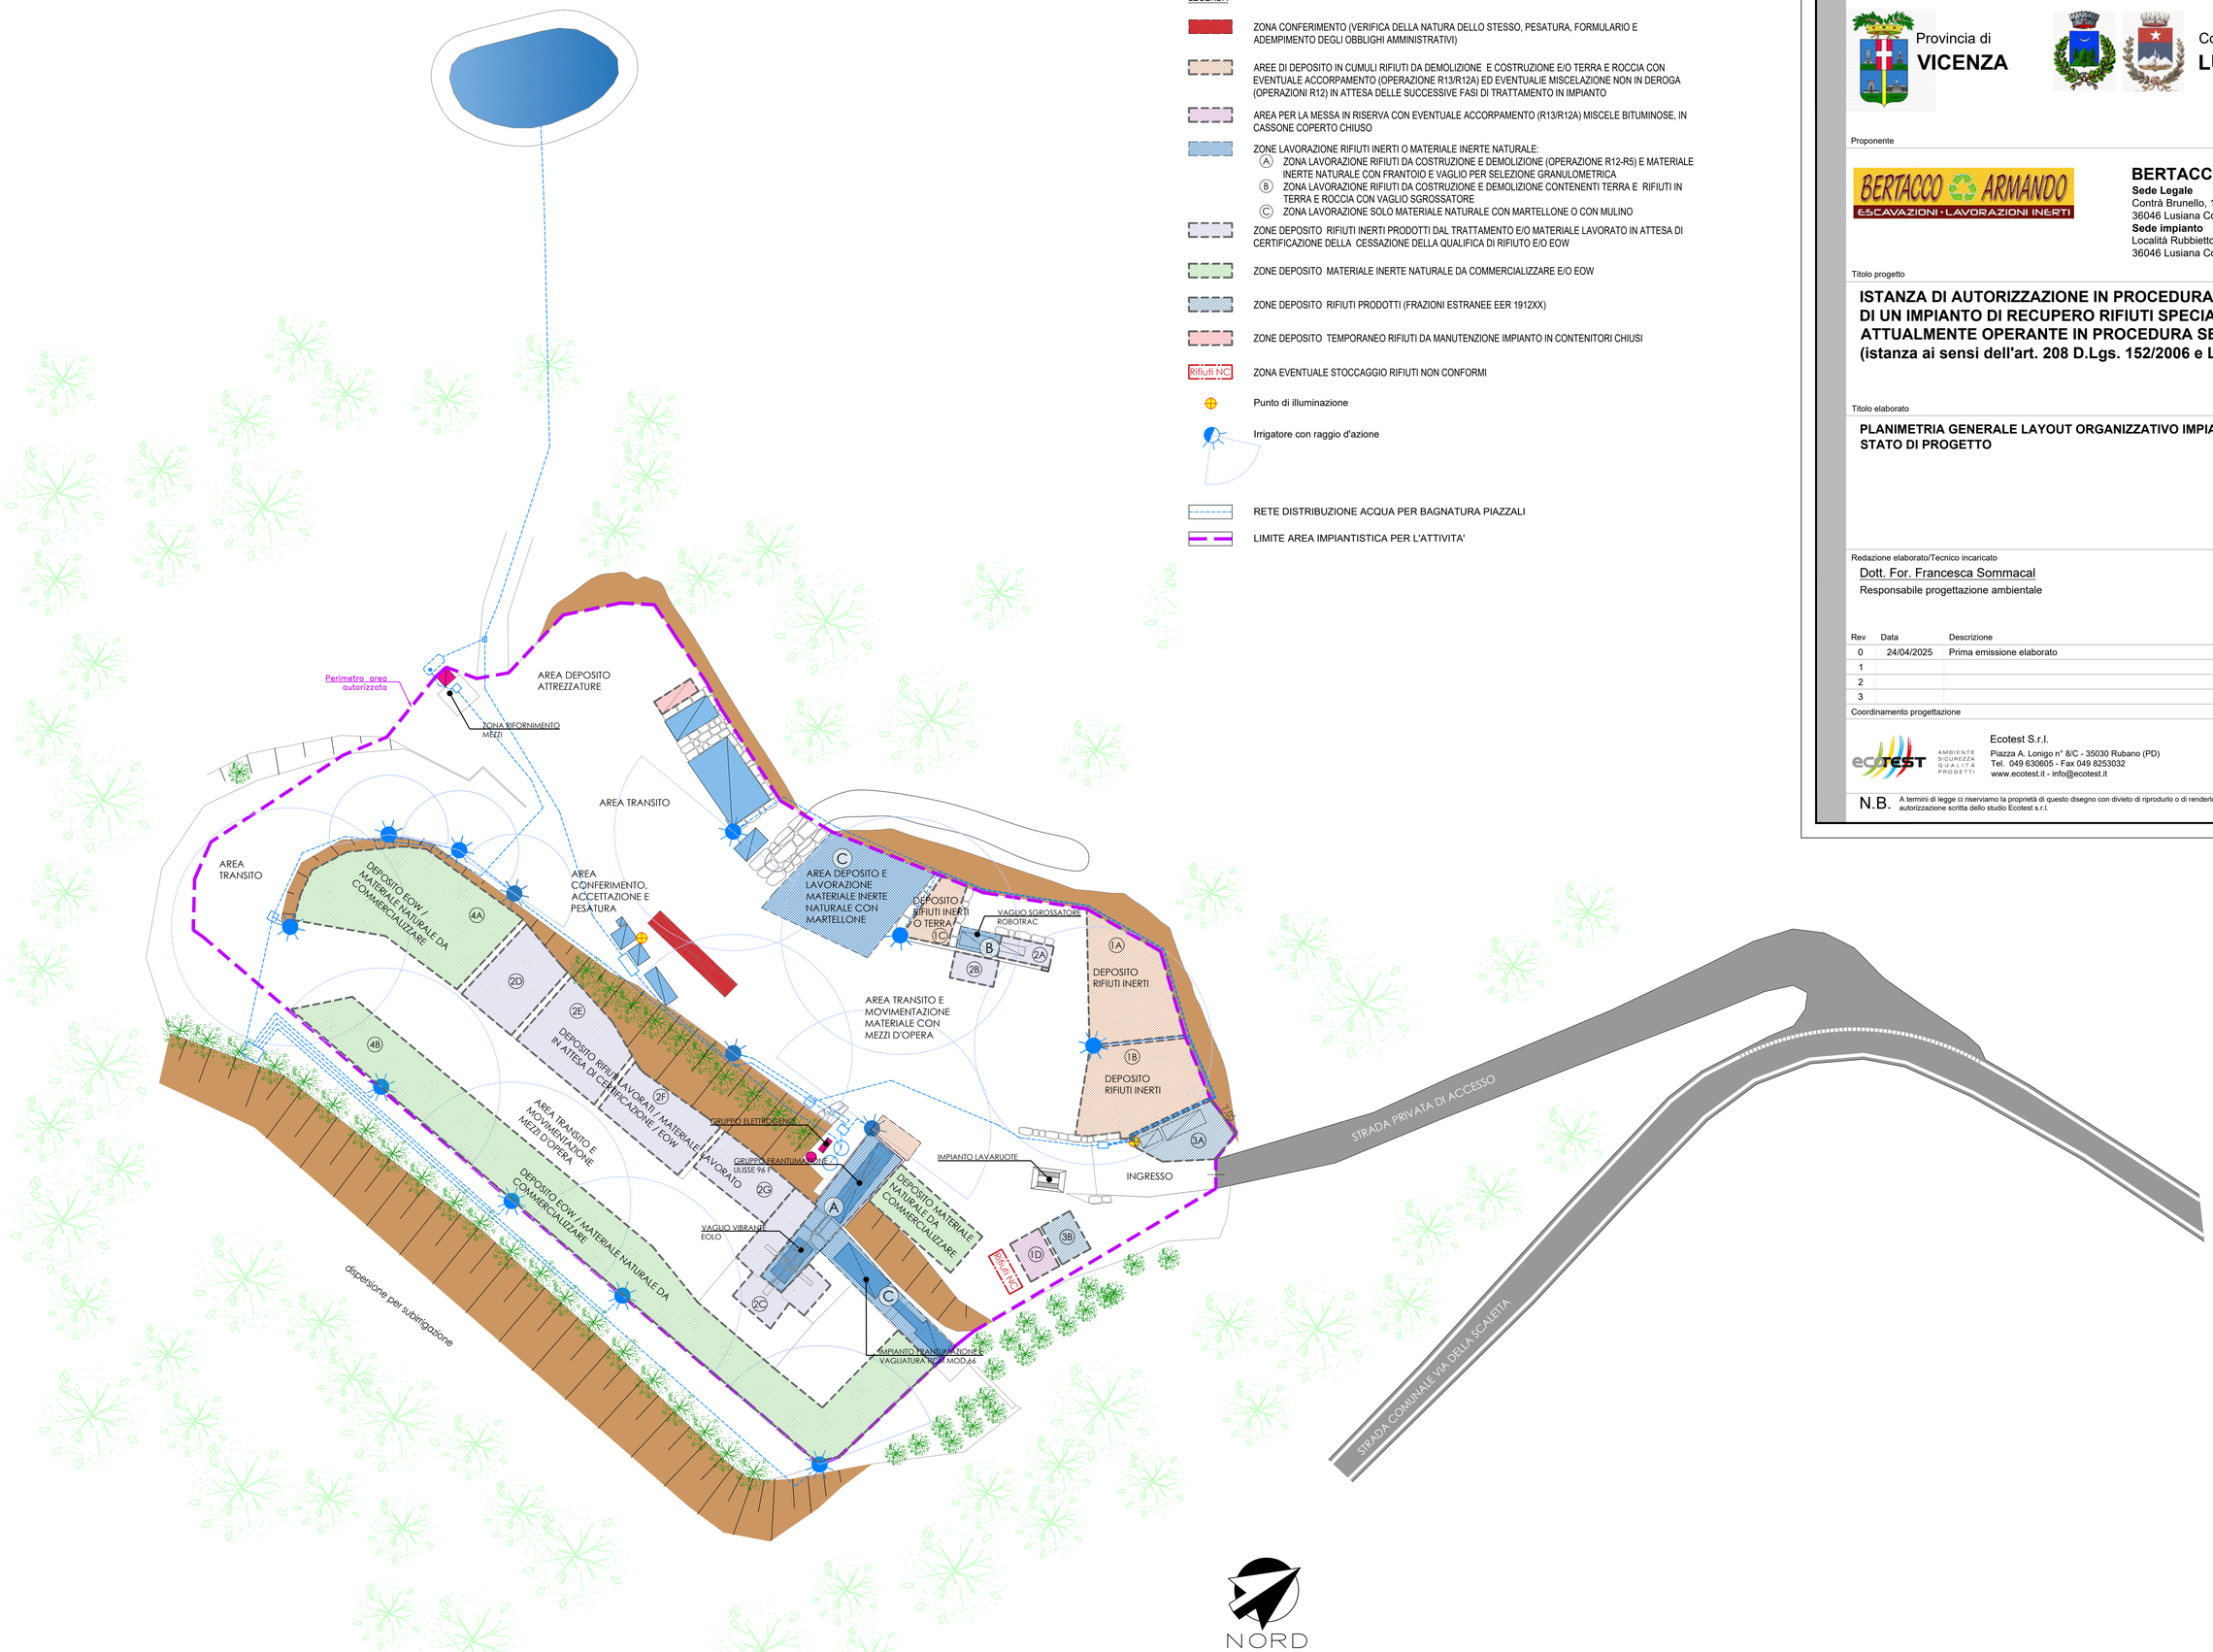

LEGENDA

- ZONA CONFERIMENTO (VERIFICA DELLA NATURA DELLO STESSO, PESATURA, FORMULARIO E ADEMPIMENTO DEGLI OBBLIGHI AMMINISTRATIVI)
- AREE DI DEPOSITO IN CUMULI RIFIUTI DA DEMOLIZIONE E COSTRUZIONE E/O TERRA E ROCCIA CON EVENTUALE ACCORPAMENTO (OPERAZIONE R13/R12A) ED EVENTUALIE MISCELAZIONE NON IN DEROGA (OPERAZIONI R12) IN ATTESA DELLE SUCCESSIVE FASI DI TRATTAMENTO IN IMPIANTO
- AREA PER LA MESSA IN RISERVA CON EVENTUALE ACCORPAMENTO (R13/R12A) MISCELE BITUMINOSE, IN CASSONE COPERTO CHIUSO
- ZONE LAVORAZIONE RIFIUTI INERTI O MATERIALE INERTE NATURALE:
  - (A) ZONA LAVORAZIONE RIFIUTI DA COSTRUZIONE E DEMOLIZIONE (OPERAZIONE R12-R5) E MATERIALE INERTE NATURALE CON FRANTOIO E VAGLIO PER SELEZIONE GRANULOMETRICA
  - (B) ZONA LAVORAZIONE RIFIUTI DA COSTRUZIONE E DEMOLIZIONE CONTENENTI TERRA E RIFIUTI IN TERRA E ROCCIA CON VAGLIO SGROSSATORE
  - (C) ZONA LAVORAZIONE SOLO MATERIALE NATURALE CON MARTELLONE O CON MULINO
- ZONE DEPOSITO RIFIUTI INERTI PRODOTTI DAL TRATTAMENTO E/O MATERIALE LAVORATO IN ATTESA DI CERTIFICAZIONE DELLA CESSAZIONE DELLA QUALIFICA DI RIFIUTO E/O EOW
- ZONE DEPOSITO MATERIALE INERTE NATURALE DA COMMERCIALIZZARE E/O EOW
- ZONE DEPOSITO RIFIUTI PRODOTTI (FRAZIONI ESTRANEE EER 1912XX)
- ZONE DEPOSITO TEMPORANEO RIFIUTI DA MANUTENZIONE IMPIANTO IN CONTENITORI CHIUSI
- Rifiuti NC — ZONA EVENTUALE STOCCAGGIO RIFIUTI NON CONFORMI
- Punto di illuminazione
- Irrigatore con raggio d'azione
- RETE DISTRIBUZIONE ACQUA PER BAGNATURA PIAZZALI
- LIMITE AREA IMPIANTISTICA PER L'ATTIVITA'

Città metropolitana

Provincia di
VICENZA

Comune

Comune di
LUSIANA CONCO

Proponente

BERTACCO ARMANDO
ESCAVAZIONI - LAVORAZIONI INERTI

BERTACCO ARMANDO
Sede Legale
Contrà Brunello, 16 Fraz. Rubbio
36046 Lusiana Conco (VI)
Sede impianto
Località Rubbietto
36046 Lusiana Conco (VI)

Titolo progetto

ISTANZA DI AUTORIZZAZIONE IN PROCEDURA ORDINARIA DI UN IMPIANTO DI RECUPERO RIFIUTI SPECIALI NON PERICOLOSI ATTUALMENTE OPERANTE IN PROCEDURA SEMPLIFICATA (istanza ai sensi dell'art. 208 D.Lgs. 152/2006 e L.R. 3/2000)

Titolo elaborato

PLANIMETRIA GENERALE LAYOUT ORGANIZZATIVO IMPIANTO STATO DI PROGETTO

Numero tavola

03

Scala

1:200

Redazione elaborato/Tecnico incaricato

Dott. For. Francesca Sommacal
Responsabile progettazione ambientale

Rev	Data	Descrizione	Redatto da	Approvato da
0	24/04/2025	Prima emissione elaborato	C.B.	A.P.
1				
2				
3				

Coordinamento progettazione

ecotest — AMBIENTE SICUREZZA QUALITÀ PROGETTI

Ecotest S.r.l.
Piazza A. Lonigo n° 8/C - 35030 Rubano (PD)
Tel. 049 630605 - Fax 049 8253032
www.ecotest.it - info@ecotest.it

N.B. A termini di legge ci riserviamo la proprietà di questo disegno con divieto di riprodurlo o di renderlo comunque noto a terzi o a ditte concorrenti senza autorizzazione scritta dello studio Ecotest s.r.l.