


SCHEMA IDRAULICO PRELIMINARE

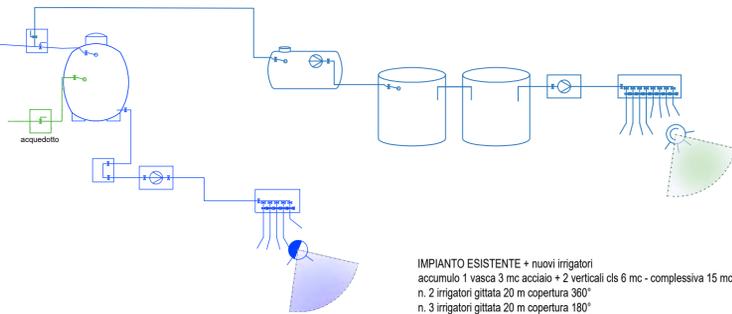

- Superfici in asfalto autorizzate
- Superfici in asfalto in progetto
- Superfici in calcestruzzo esistente
- Superfici in calcestruzzo di progetto
- Superficie a stabilizzato (piazze)
- Punto di illuminazione
- Irrigatore con raggio d'azione
- Linea acque meteoriche
- LIMITE AREA IMPIANTISTICA PER L'ATTIVITA'

IMPIANTO ESISTENTE + nuovi irrigatori
 accumulo 1 vasca 3 mc acciaio + 2 verticali cls 6 mc - complessiva 15 mc
 n. 2 irrigatori gittata 20 m copertura 360°
 n. 3 irrigatori gittata 20 m copertura 180°
 n. 3 irrigatori gittata 10 m copertura 180°
 sup. irrigazione ~4.900 mq

NUOVO IMPIANTO
 accumulo 1 vasche 15 mc
 n. 1 irrigatori gittata 20 m copertura 360°
 n. 3 irrigatori gittata 20 m copertura 180°
 n. 1 irrigatori gittata 20 m copertura 120°
 sup. irrigazione ~3550 mq

Bagnatura ~ 1 lit/mq ogni 4 ore -> consumo idrico massimo circa 16.900 lit/giorno
 consumo idrico presunto 5.000 - 6.000 lit/giorno

Accumulo da acquedotto di emergenza - impianto esistente min 5000 lit - impianto nuovo min 4000 lit

OGGETTO: Istanza di autorizzazione ai sensi dell'art. 208 del D.Lgs. 152/2006 di un impianto di recupero di rifiuti inerti da costruzione e demolizione attualmente operante in regime semplificato

DITTA: BERTACCO ARMANDO

TAVOLA N°

05

Via Brunello n. 16
 36046 Lusiana Conco (VI)
 c.f.: BRT RND 55E26 C949H

UBICAZIONE: LUSIANA CONCO (36046 - VI) CONTRA' RUBBIETTO
 CATASTO TERRENI Sez. Conco Fg. n. 15, M.n. 25, 26, 28, 30, 31, 32, 33, 34, 87, 88, 300, 329
 Fg. n. 16, M.n. 109, 893, 894

STATO DI PROGETTO

ELABORATO: PLANIMETRIA GENERALE - ABBATTIMENTO POLVERI


DATA: GIUGNO 2025 | REVISIONE: 07 | SCALA: 1:500

IL PROGETTISTA | IL DIRETTORE DEI LAVORI | IL COMMITTENTE



Dal Cortivo geom. Diego
 via Risorgimento, 7 - 36063 - Marostica (VI)
 tel. 0424 471035
 diego.dal.cortivo@geopac.it
 C.F. DLCDGB0M03E970W P.I. 03732190248

Si vieta a chiunque di rendere noto a terzi il presente disegno senza specifica autorizzazione ai sensi dell'art. 99 L. 32.04.1941 n°633

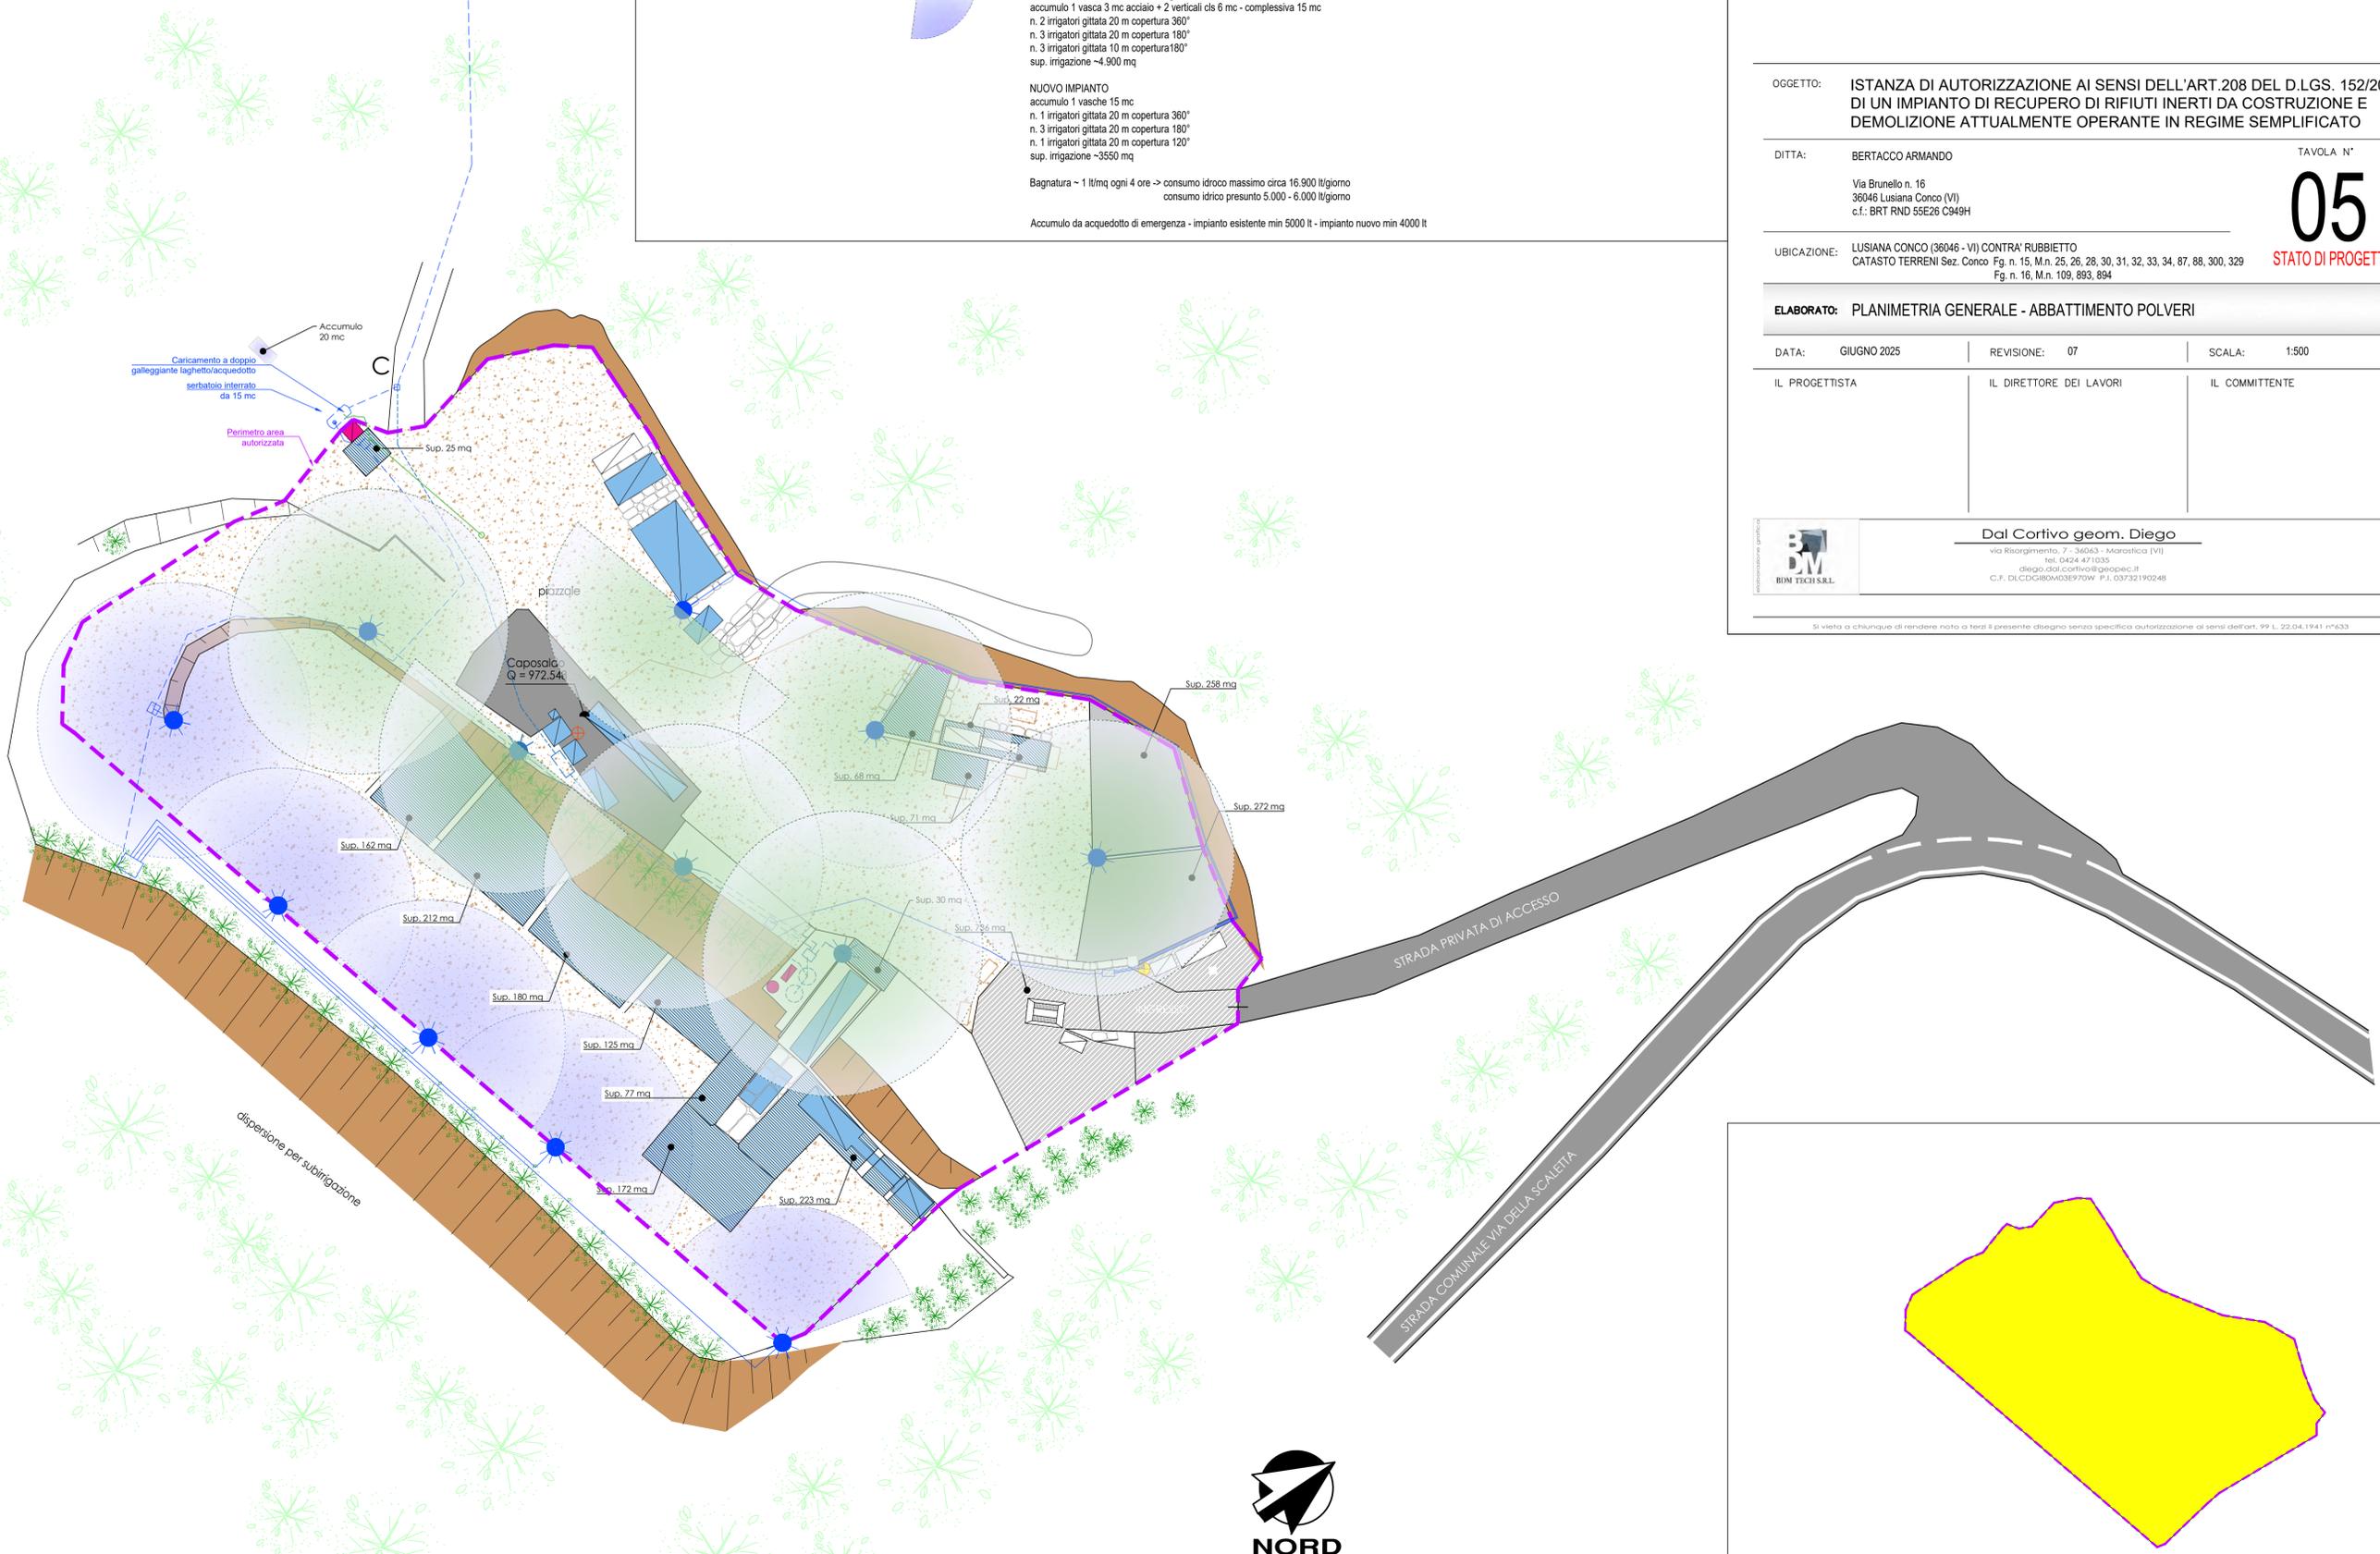

Perimetro area produttiva autorizzata mq 13.090

ESTRATTO INDIVIDUAZIONE AREA DI INTERVENTO