ETRA

Etra S.p.A. SB - Polo Rifiuti di Bassano del Grappa
Autorizzazione Integrata Ambientale n. 04/2022
Richiesta di modifica non sostanziale

Elab. C12 Planimetria delle sorgenti sonore e dei recettori sensibili

Progettazione: ETRA S.p.A. Società benefit
Il procuratore speciale area servizio idrico integrato
ing. Alberto Literatore

REVISIONE	00	SCALA GRAFICA 1:500		
ESEGUITO	Ufficio Cartografia	Data	codice ATO	File
CAPO COMMESSA	Dott. Fiorenza Dengo	Gennaio 2025	--	--
CONTROLLATO	Ing. Alberto Literatore			
APPROVATO	Ing. Alberto Literatore			

ETRA S.p.A. Società benefit
Largo Parolini, 62/c - 36061 Bassano del Grappa (VI) tel. 049 9696600 fax 049 9696601
Sede operativa di Rubano (PD), Via Galilei 11/a
Internet: www.etraspa.it e-mail: info@etraspa.it
ETRA S.p.A. si riserva la proprietà del disegno, vietandone la riproduzione o la divulgazione senza autorizzazione e nel rispetto delle vigenti leggi

LEGENDA

- Limite Confini Comunali
- Limite "Zona E speciale" agricola - "Parco delle rogge"
- Limite Zona agricola di pianura "direttrice della naturalità"
- Ambito opere non oggetto di modifica, già autorizzate con AIA n. 04/2022
- Ambito opere già realizzate, oggetto di richiesta di modifica non sostanziale dell'AIA n. 04/2022 (ampliamento a nord-est)
- Ambito non ricompreso nell'autorizzazione AIA n. 04/2022 (discarica Pnè)
- Ambito opere di progetto, oggetto di richiesta di modifica non sostanziale dell'AIA n. 04/2022 (ampliamento a sud-est)
- Ambito opere già autorizzate e in corso di realizzazione
- A Opere di progetto

RECETTORI

ESISTENTI NUOVI

Recettore	Tipologia	Localizzazione	Classe acustica
5 bis	Abitazione	Comune di Bassano del Grappa	IV
10	Abitazione	Comune di Bassano del Grappa	III
11 bis	Abitazione	Comune di Bassano del Grappa	IV
11 ter	Abitazione	Comune di Bassano del Grappa	III
12	Abitazione	Comune di Bassano del Grappa	III
13	Stabilimento industriale	Comune di Bassano del Grappa	V
14	Stabilimento industriale	Comune di Bassano del Grappa	V
15	Abitazione	Comune di Rosà	III
16	Abitazione	Comune di Bassano del Grappa	III

SORGENTI SONORE

ESISTENTI NUOVE DI PROGETTO

Descrizione	Descrizione	Tipologia
1	Cogeneratore	Sorgente fissa esterna a funzionamento continuo
2	Impianto di Upgrading	Sorgente fissa esterna a funzionamento continuo
3	Ventilatore metanizzazione	Sorgente fissa esterna a funzionamento continuo
4	Scambiatore di calore	Sorgente fissa esterna a funzionamento continuo
5	Scrubber	Sorgente fissa esterna a funzionamento continuo
6	Stazione di compressione biometano	Sorgente fissa esterna a funzionamento continuo
7	Filtro a maniche	Sorgente fissa esterna a funzionamento discontinuo
8	Movimentazione rifiuti CISP	Sorgente fissa esterna a funzionamento discontinuo
9	Triturazione rifiuti ingombranti	Sorgente fissa esterna a funzionamento discontinuo
10	Movimentazione rifiuti travaso	Sorgente fissa esterna a funzionamento discontinuo (da trasferire al punto 18)
11	Parcheggio mezzi di raccolta	Sorgente mobile esterna a funzionamento discontinuo (da trasferire al punto 20)
12	Scrubber	Sorgente fissa interna a funzionamento continuo
13	Triturazione rifiuto verde	Sorgente fissa interna a funzionamento discontinuo
14	Parcheggio mezzi di raccolta	Sorgente mobile esterna a funzionamento discontinuo
15	Compressori distribuzione biometano	Sorgente mobile esterna a funzionamento continuo
16	Compressori distribuzione biometano	Sorgente mobile esterna a funzionamento continuo
17	Cabina elettrica	Sorgente mobile esterna a funzionamento continuo
18	Nuova stazione di travaso	Sorgente fissa esterna a funzionamento discontinuo (in sostituzione del punto 10)
19	Stazione di trasferenza	Sorgente fissa esterna a funzionamento discontinuo
20	Nuovo parcheggio mezzi raccolta	Sorgente mobile esterna a funzionamento discontinuo (in sostituzione del punto 11)

OPERE ESISTENTI

1. UFFICI TECNICI IMPIANTO ("RUSTICO")
2. PESA
3. CAPANNONE RICEZIONE E SELEZIONE CON LOCALI TECNICI ANNESSI
4. DIGESTORI ANAEROBICI
5. CAPANNONE METANIZZAZIONE
6. TENSOSTRUTTURA
7. CISTERNE E VASCA ACCUMULO PERCOLATO
8. VASCA ACQUA INDUSTRIALE, ANTINCENDIO E LOCALI TECNICI
9. CAPANNONE COMPOSTAGGIO (BIOSSIDAZIONE, RAFFINAZIONE E MATURAZIONE COMPOST)
10. SCRUBBER
11. BIOFILTRO
12. IMPIANTO TRATTAMENTO CHIMICO-FISICO
13. BACINO DI LAMINAZIONE
14. CAPANNONE CISP CON AUTORIMESSA E SERVIZI ACCESSORI
15. TETTOIE STOCCAGGIO RIFIUTI (T01-T02-T03-T04)
16. TETTOIE STOCCAGGIO RIFIUTI (T06-T07-T08-T09-T10-T11)
17. TETTOIE STOCCAGGIO RIFIUTI (T12-T13-T14)
18. AIE SCOPERTE TRAVASO RIFIUTI
19. COGENERATORE A METANO DI RETE
20. IMPIANTO DI UPGRADING DEL BIOGAS A BIOMETANO, COMPRESI PRETRATTAMENTI DI DESOLFORAZIONE E DEUMIDIFICAZIONE
21. TORCIA 1
22. TORCIA 2
23. STAZIONE DI COMPRESSIONE DEL BIOMETANO
24. CABINA DI REGOLAZIONE E MISURA (REMI)

OPERE REALIZZATE DA METTERE IN ESERCIZIO

25. BACINO DI LAMINAZIONE
26. UFFICI E SPOGLIATOI RACCOLTA
27. OFFICINA MECCANICA
28. LAVAGGIO MEZZI
29. STOCCAGGIO E TRITURAZIONE VERDE
30. SCRUBBER
31. BIOFILTRO

OPERE GIA' AUTORIZZATE E IN CORSO DI REALIZZAZIONE

32. DISTRIBUTORE METANO
33. BOX CARRO BOMBOLAIO

OPERE DI PROGETTO
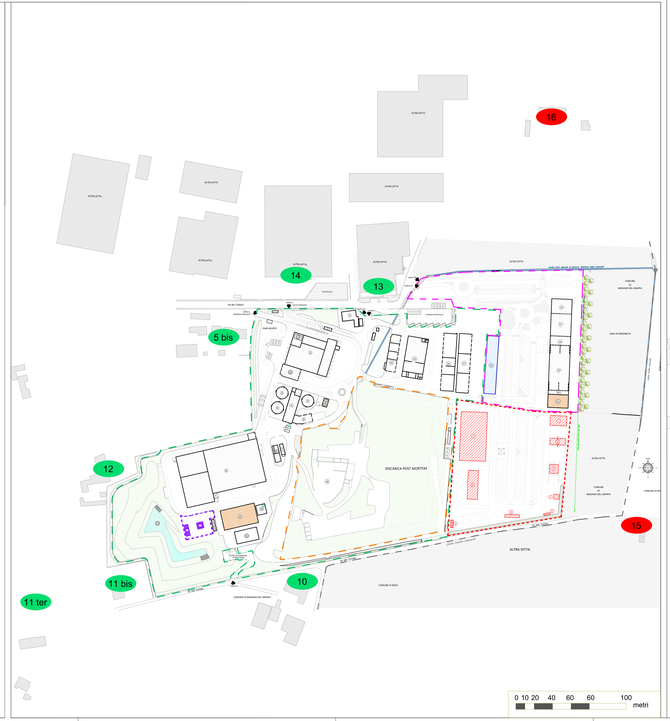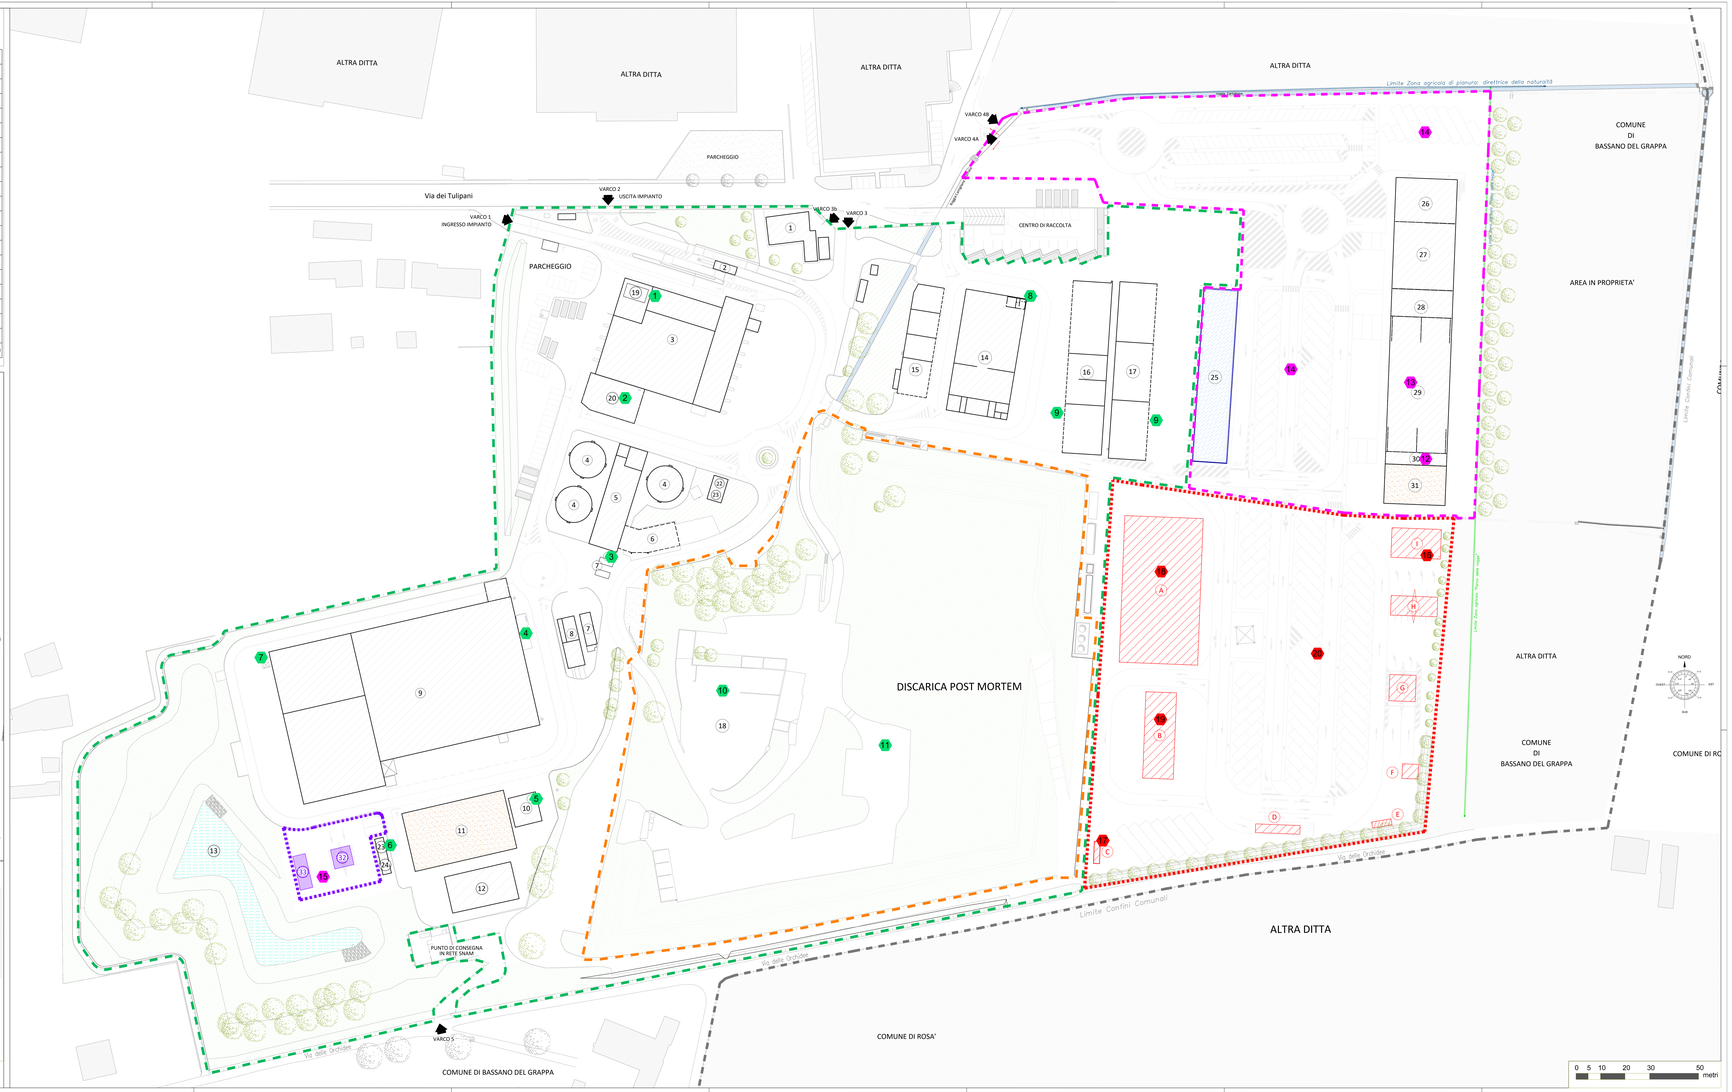
A) STAZIONE DI TRAVASO
B) STAZIONE DI TRASFERITA
C) CABINA DI TRASFORMAZIONE E GRUPPO ELETTROGENO
D) PESA
E) GUARDIOLA
F) LAVAGGIO RUOTE
G) DISTRIBUTORE GASOLIO
H) DISTIBUTORE METANO
I) BOX CARRO BOMBOLAIO