

GRASSI PIETRE SRL
Via Madonetta, 2,
Nanto (VI)

PROGETTO DI UNA DISCARICA DI LIMI DI LAVORAZIONE

INQUADRAMENTO
TERRITORIALE



GRUPPO DI PROGETTAZIONE

PROGETTISTI
dott. for. Cesare Cariolato
dott. for. Michele Carta
dott. for. Elena Comparin
dott. for. Eracle Donà

DATA: 17/06/2025
REV.:0

SCALA:
1:2500


CODICE:

IL COMMITTENTE


SUPPORTO
SPECIALISTICO
dott. geol. Enrico Marcato

Tav:1


Inquadramento nel Piano degli Interventi Var.3

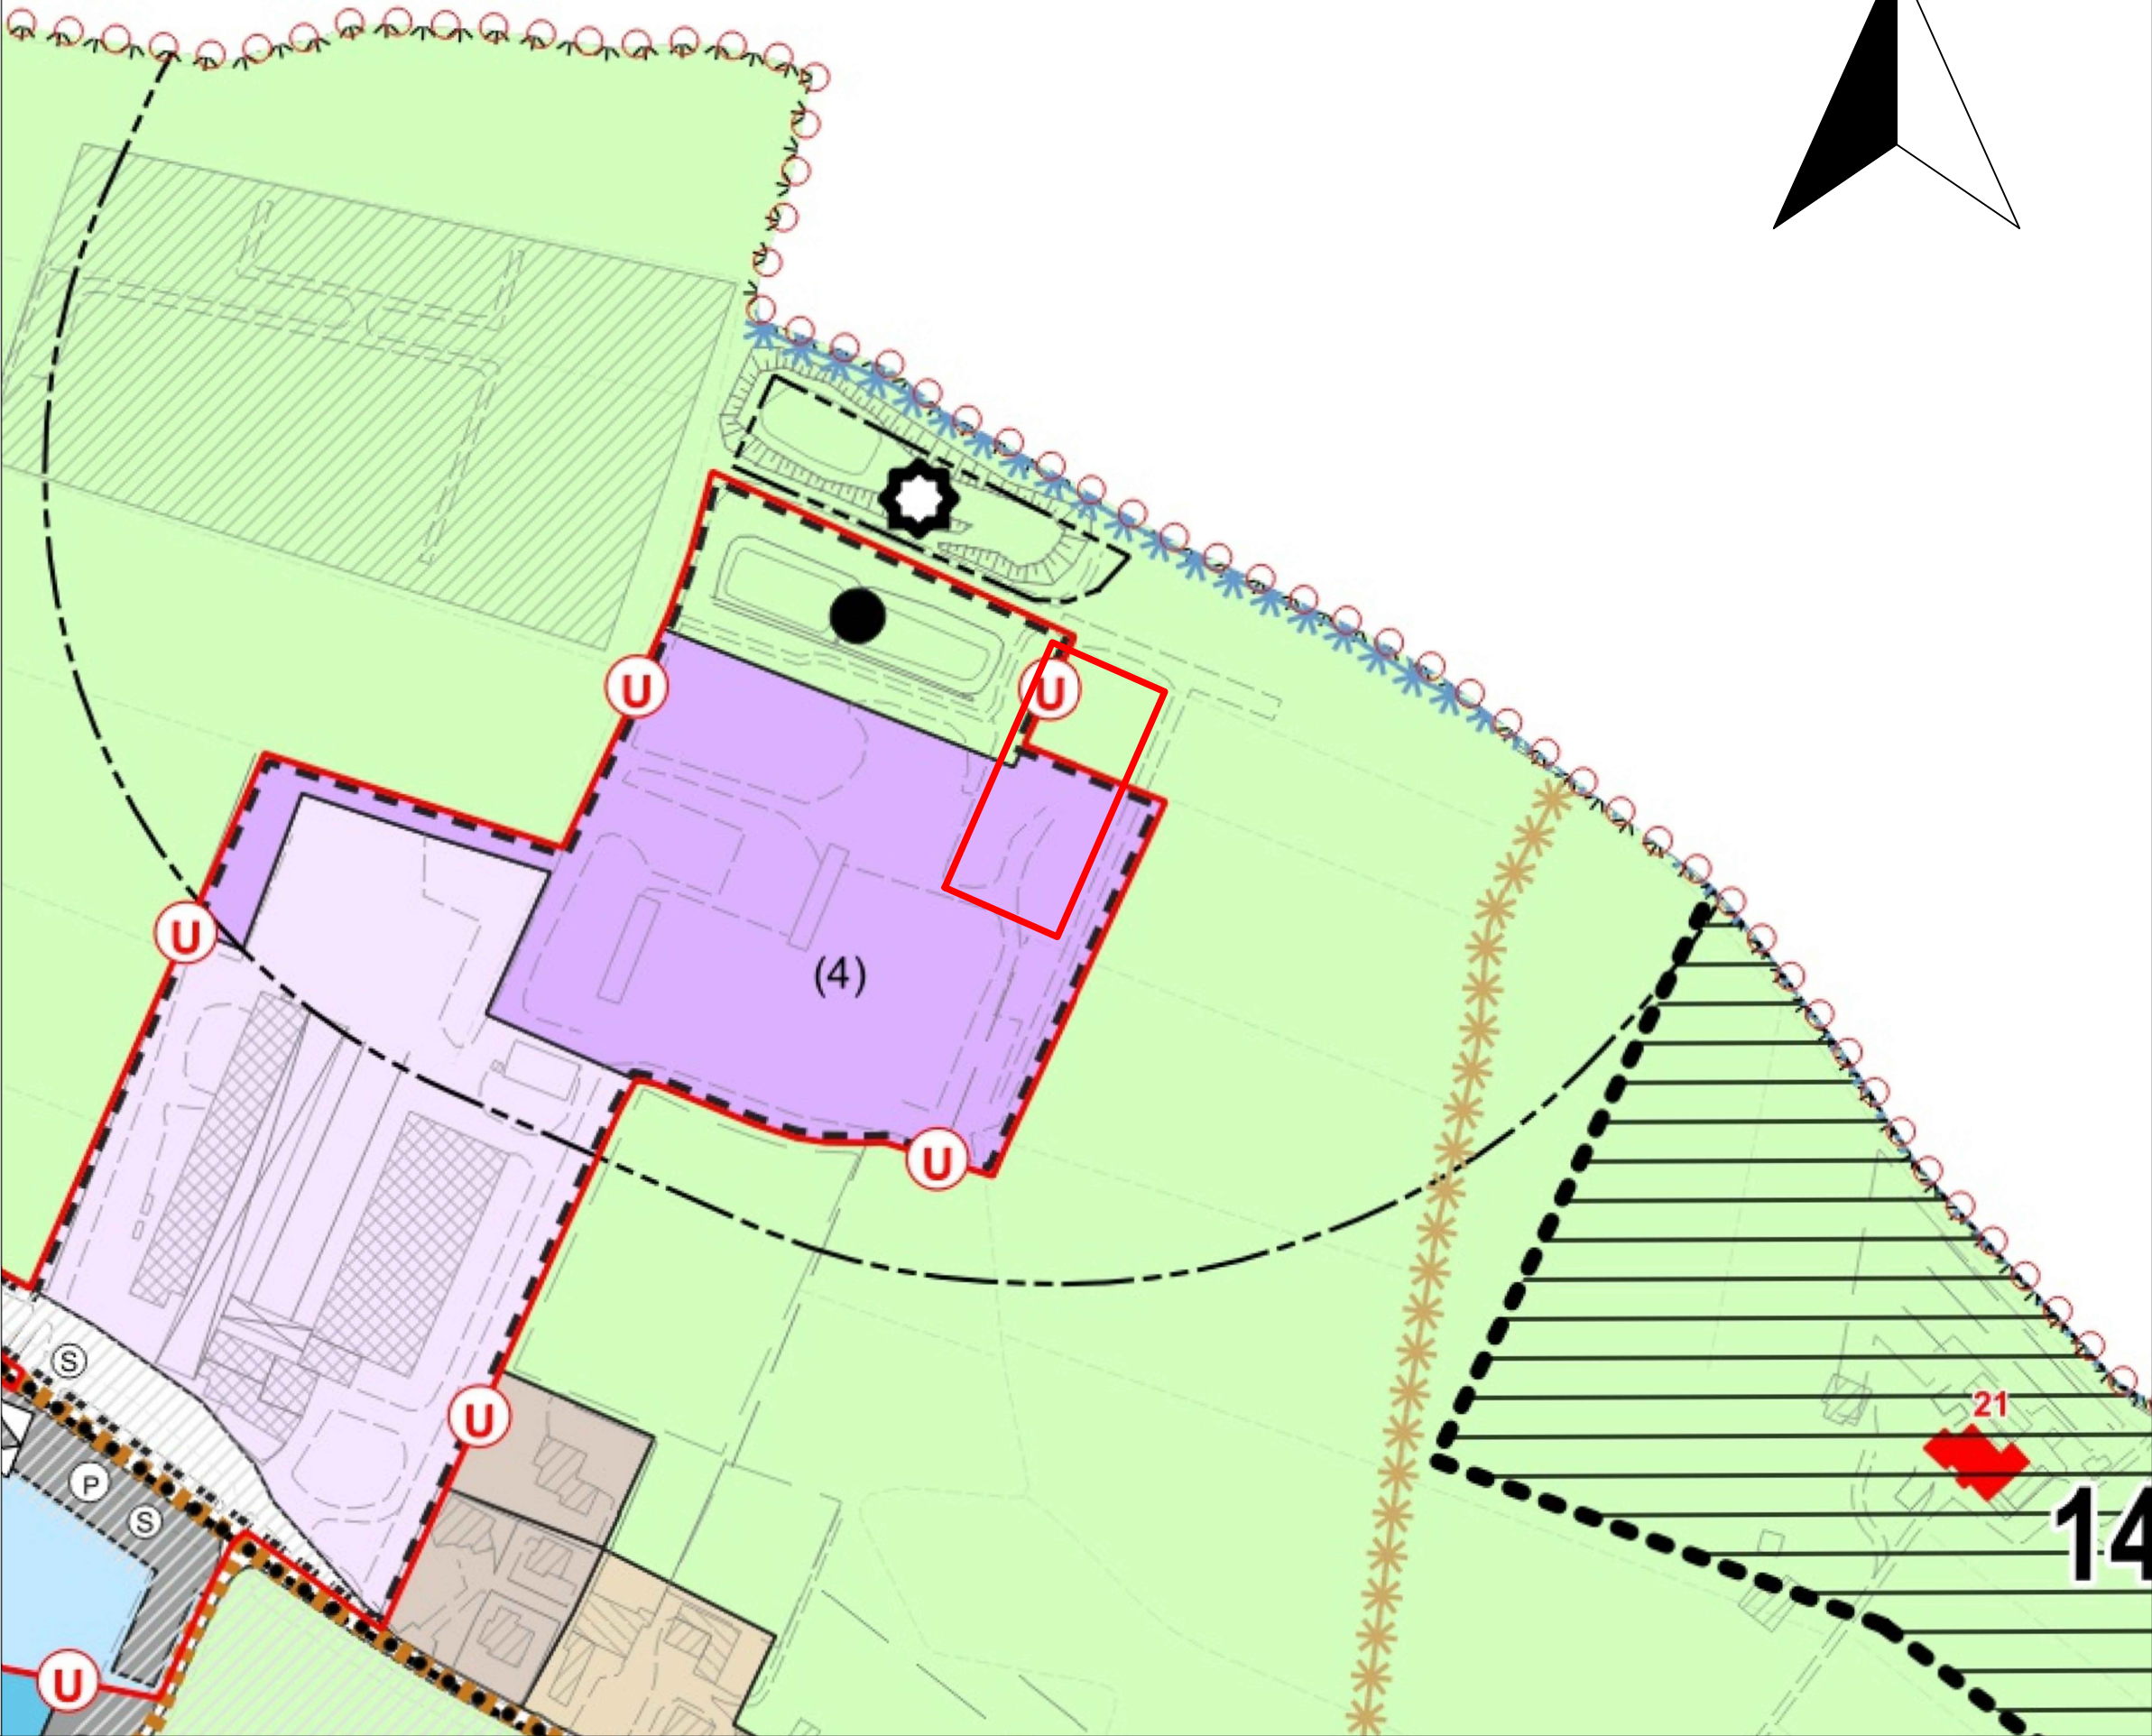


N

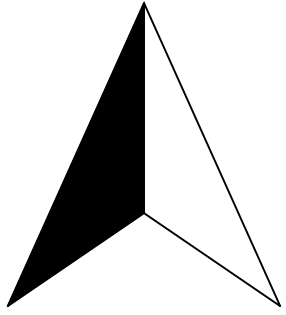

Inquadramento ortofotogrammetrico

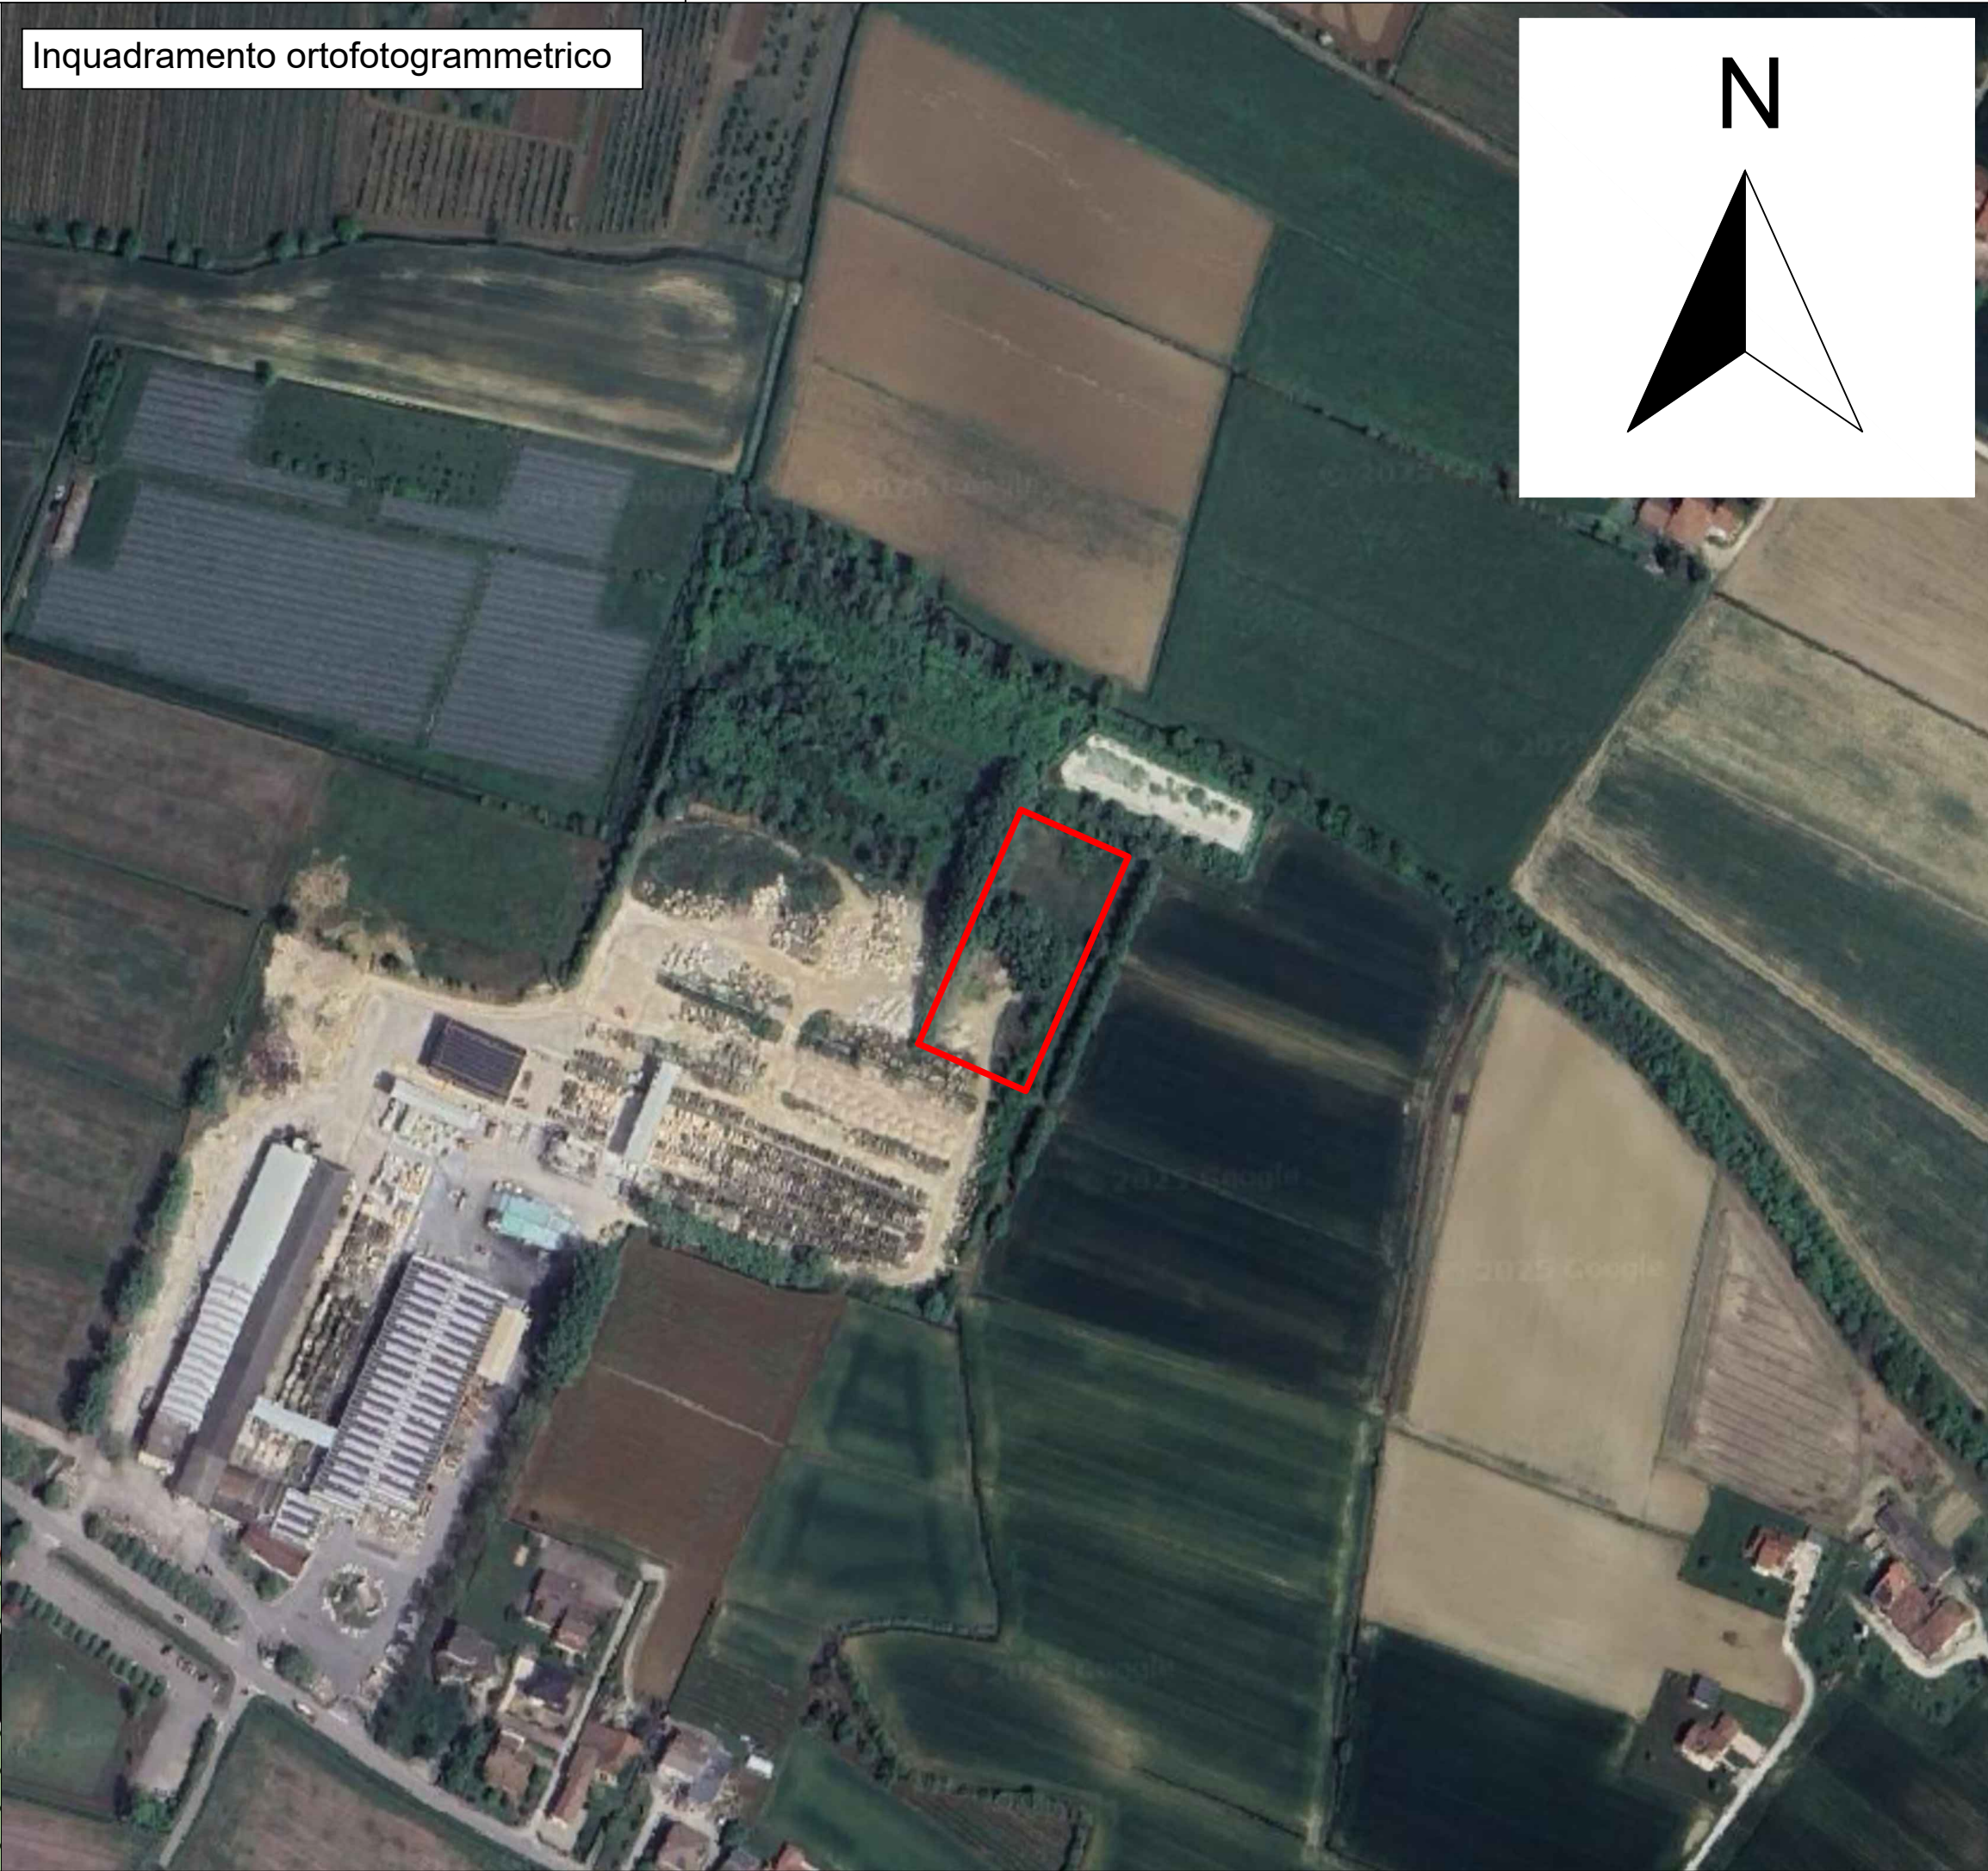


N

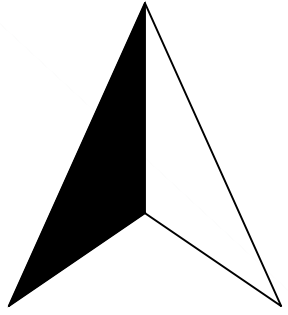


Legenda

- Area di intervento
- Inquadramento catastale
 - Confine del foglio catastale
 - Numero del foglio catastale
 - Confine della particella catastale
 - Numero della particella catastale
- Inquadramento nel Piano degli Interventi Var.3
 - Zona E2b agricola art.37
 - Zone destinate ad attività produttive ZTO D3-Zona a deposito art.33
- Discarica art.49
- Progettazione unitaria art.31 e 33bis


Inquadramento catastale

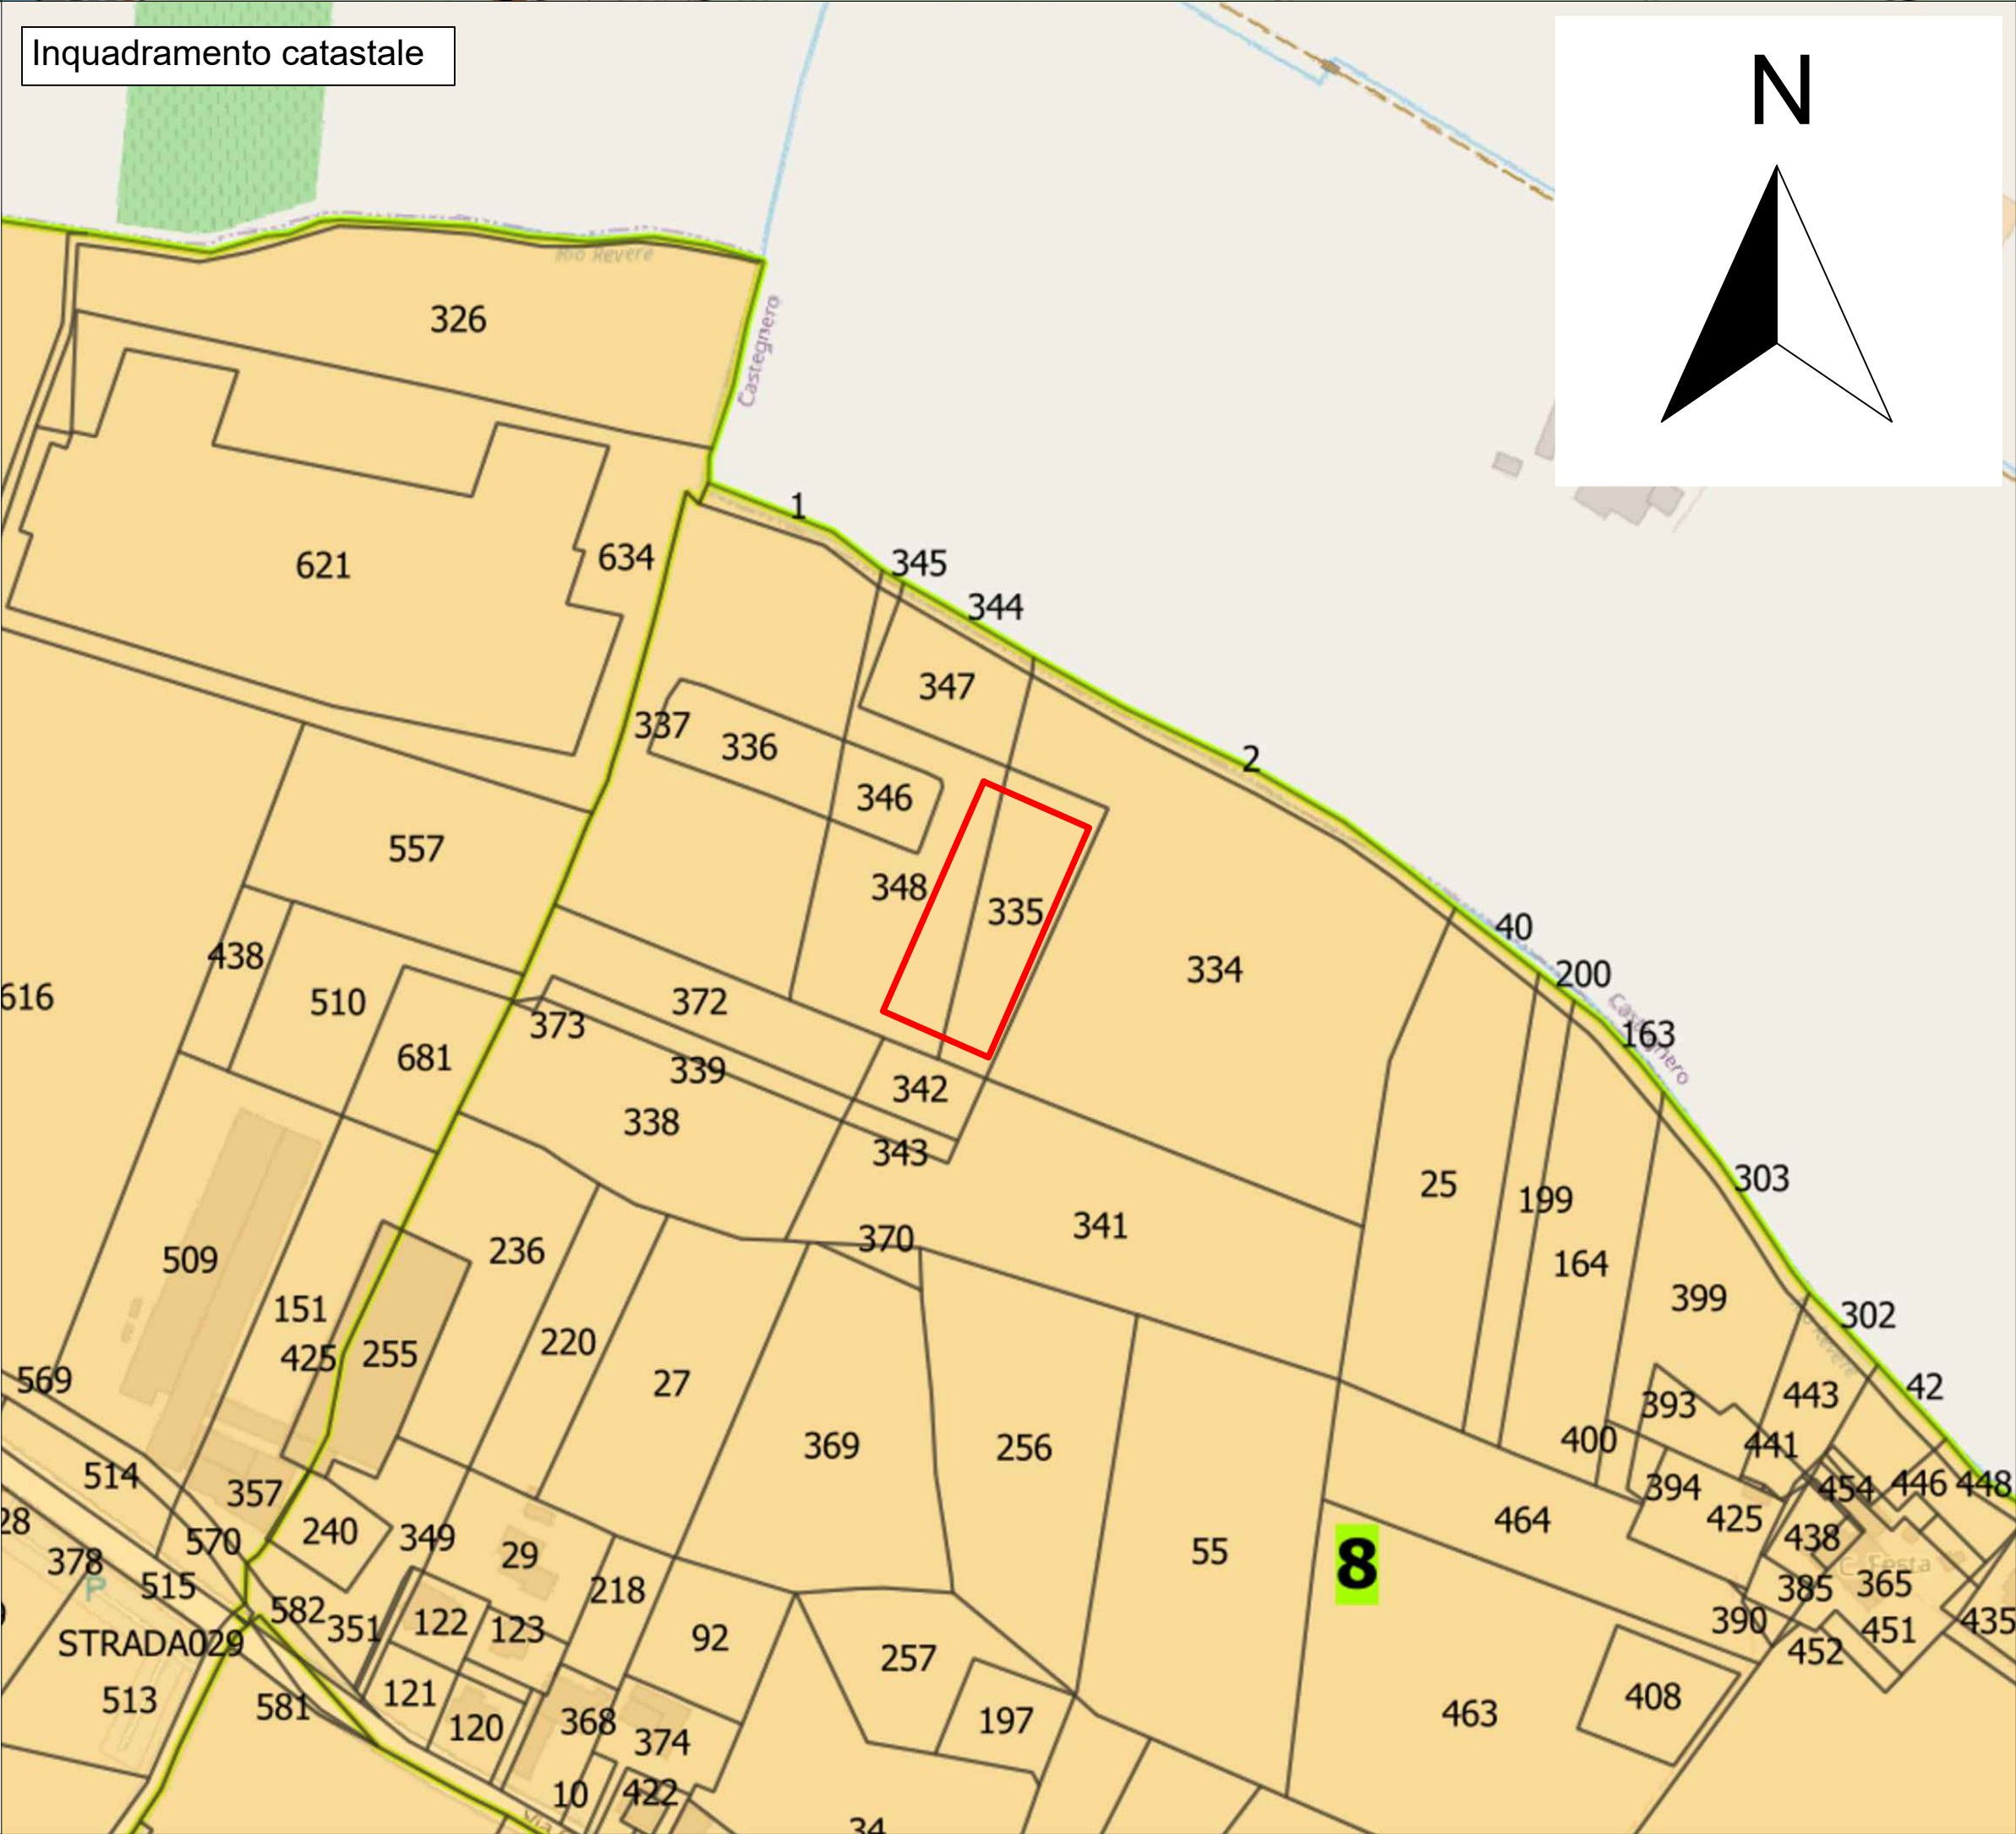

N

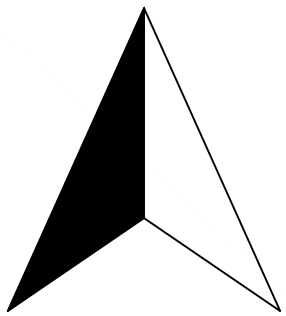

Inquadramento su CTR

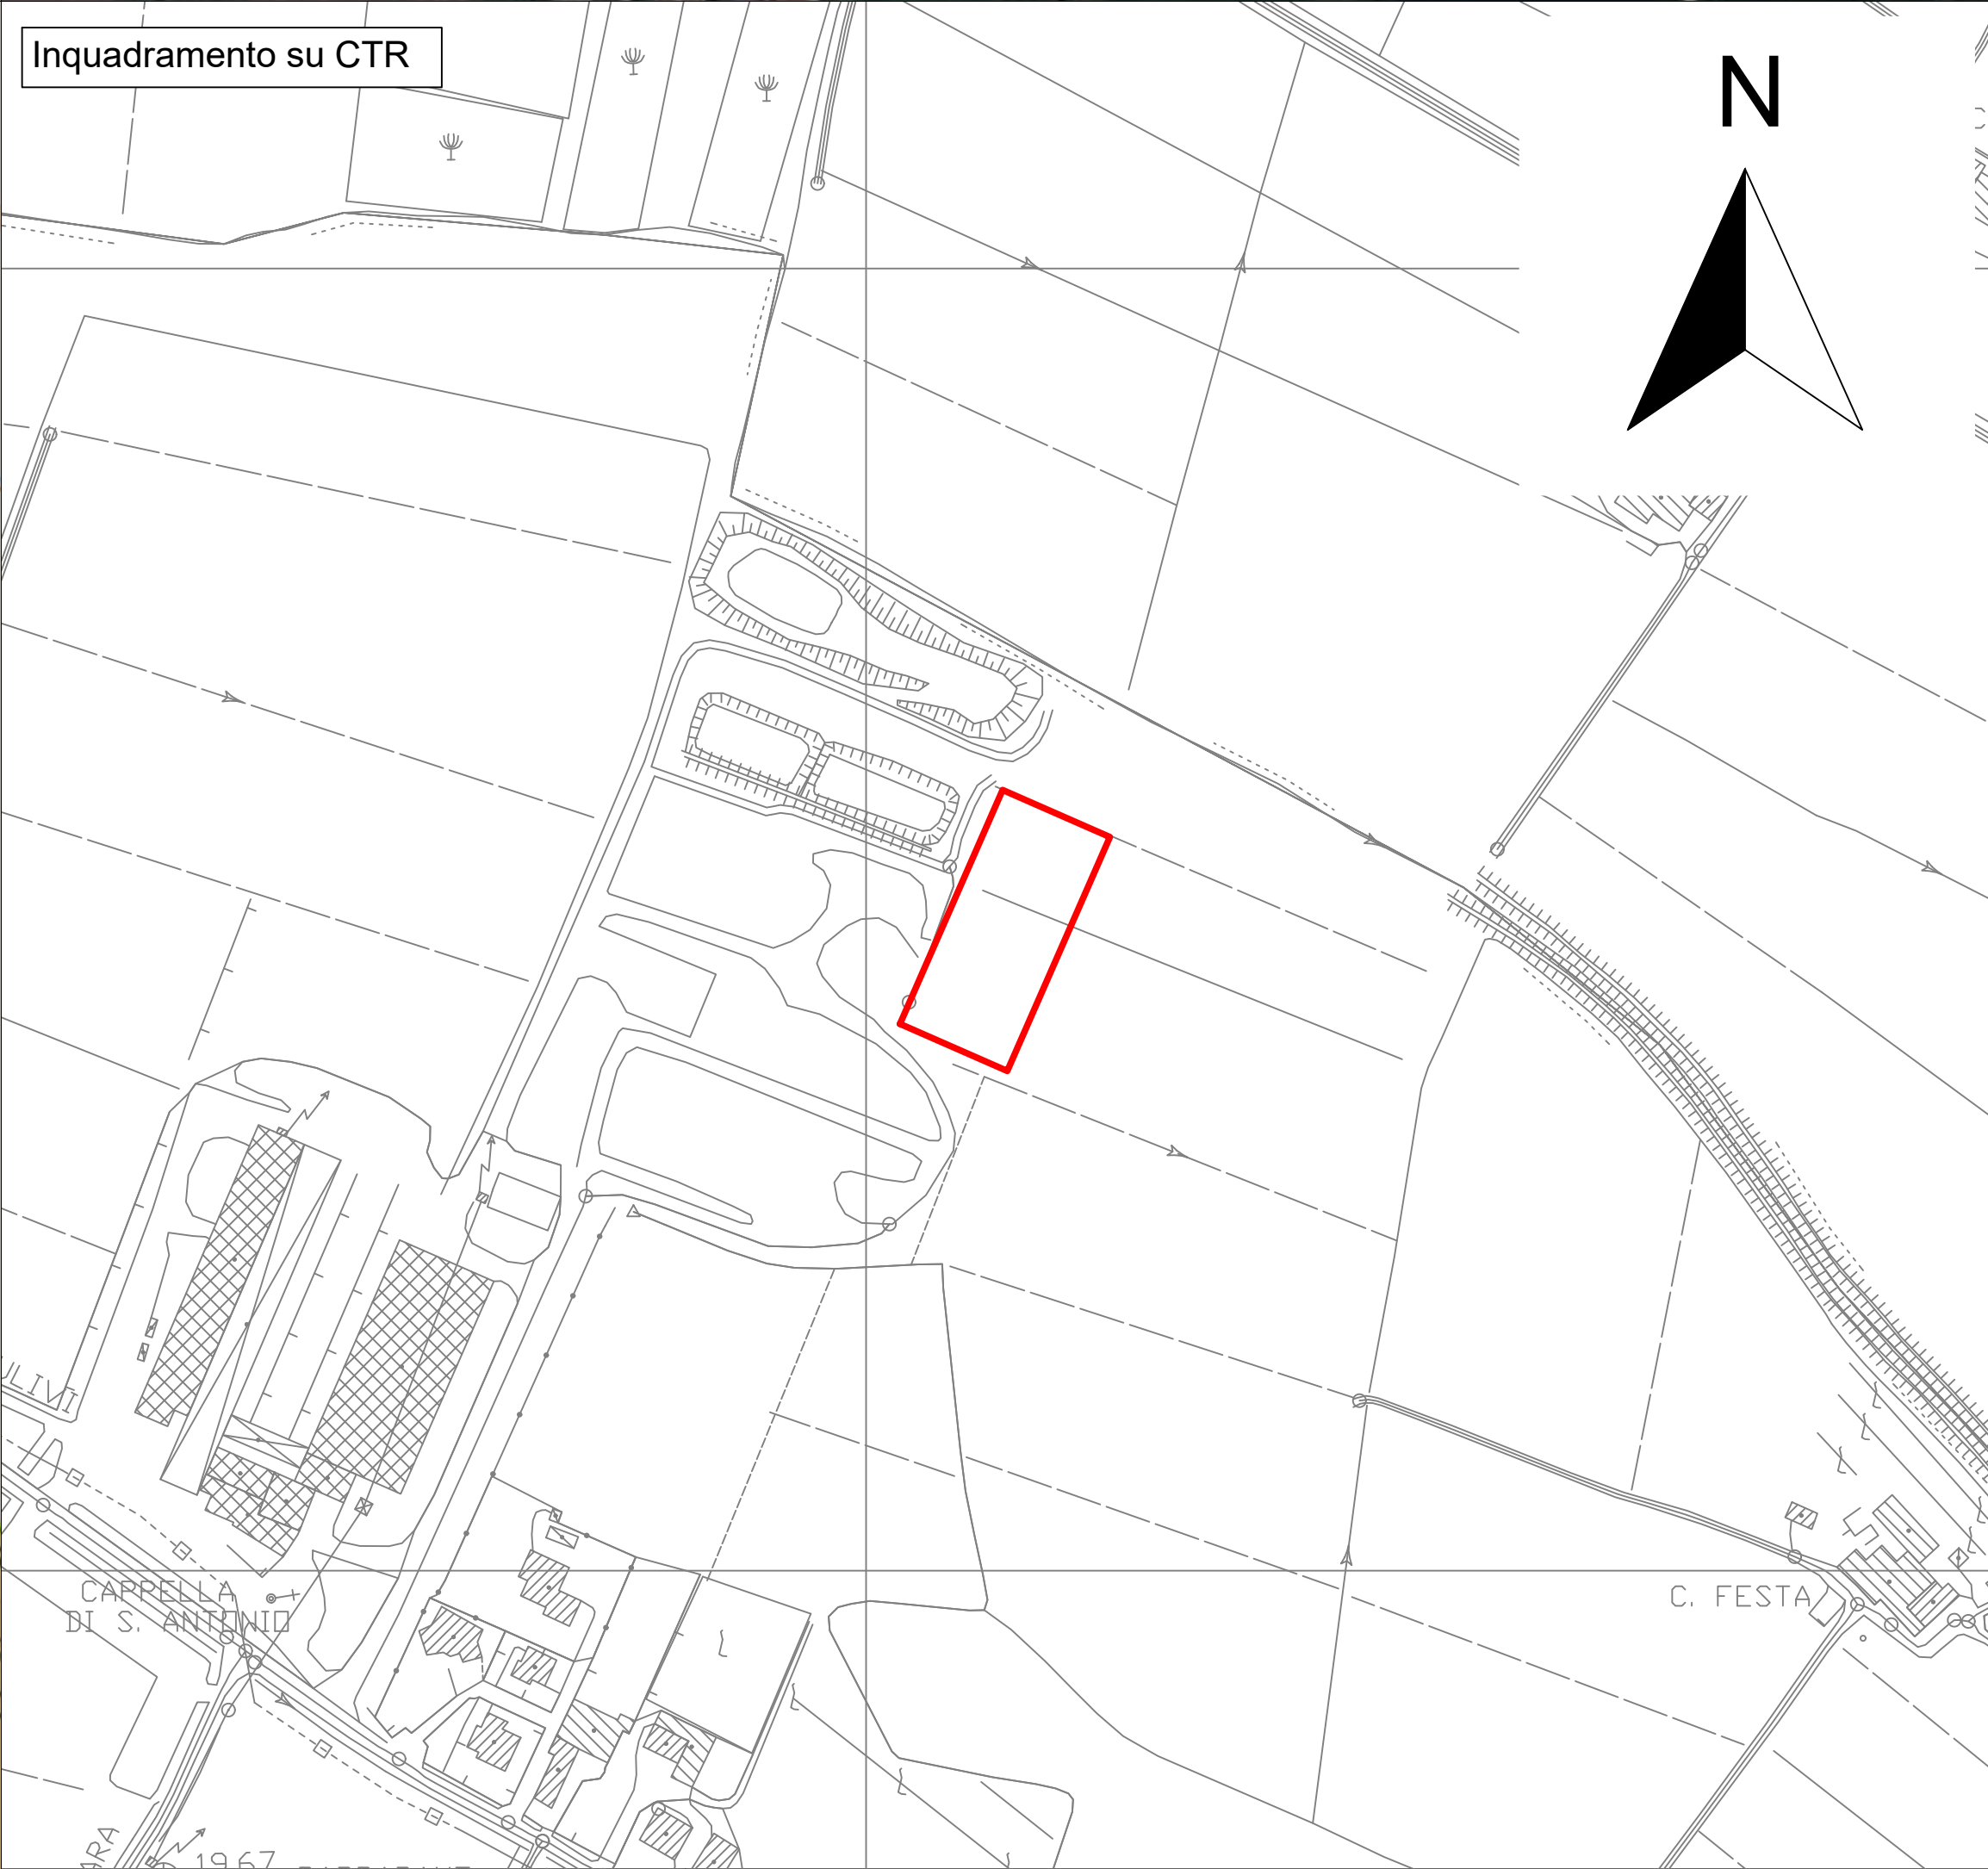

N

