

GRASSI PIETRE SRL
Via Madonetta, 2,
Nanto (VI)

PROGETTO DI UNA DISCARICA DI LIMI DI LAVORAZIONE

PLANIMETRIA
DELLO
STATO DI PROGETTO



GRUPPO DI PROGETTAZIONE

PROGETTISTI
dott. for. Cesare Cariolato
dott. for. Michele Carta
dott. for. Elena Comparin
dott. for. Eracle Donà

DATA: 17/06/2025
REV.:0

SCALA:
1:500


CODICE:

IL COMMITTENTE


SUPPORTO
SPECIALISTICO
dott. geol. Enrico Marcato

Tav: 3

Planimetria di progetto delle arginature della vasca

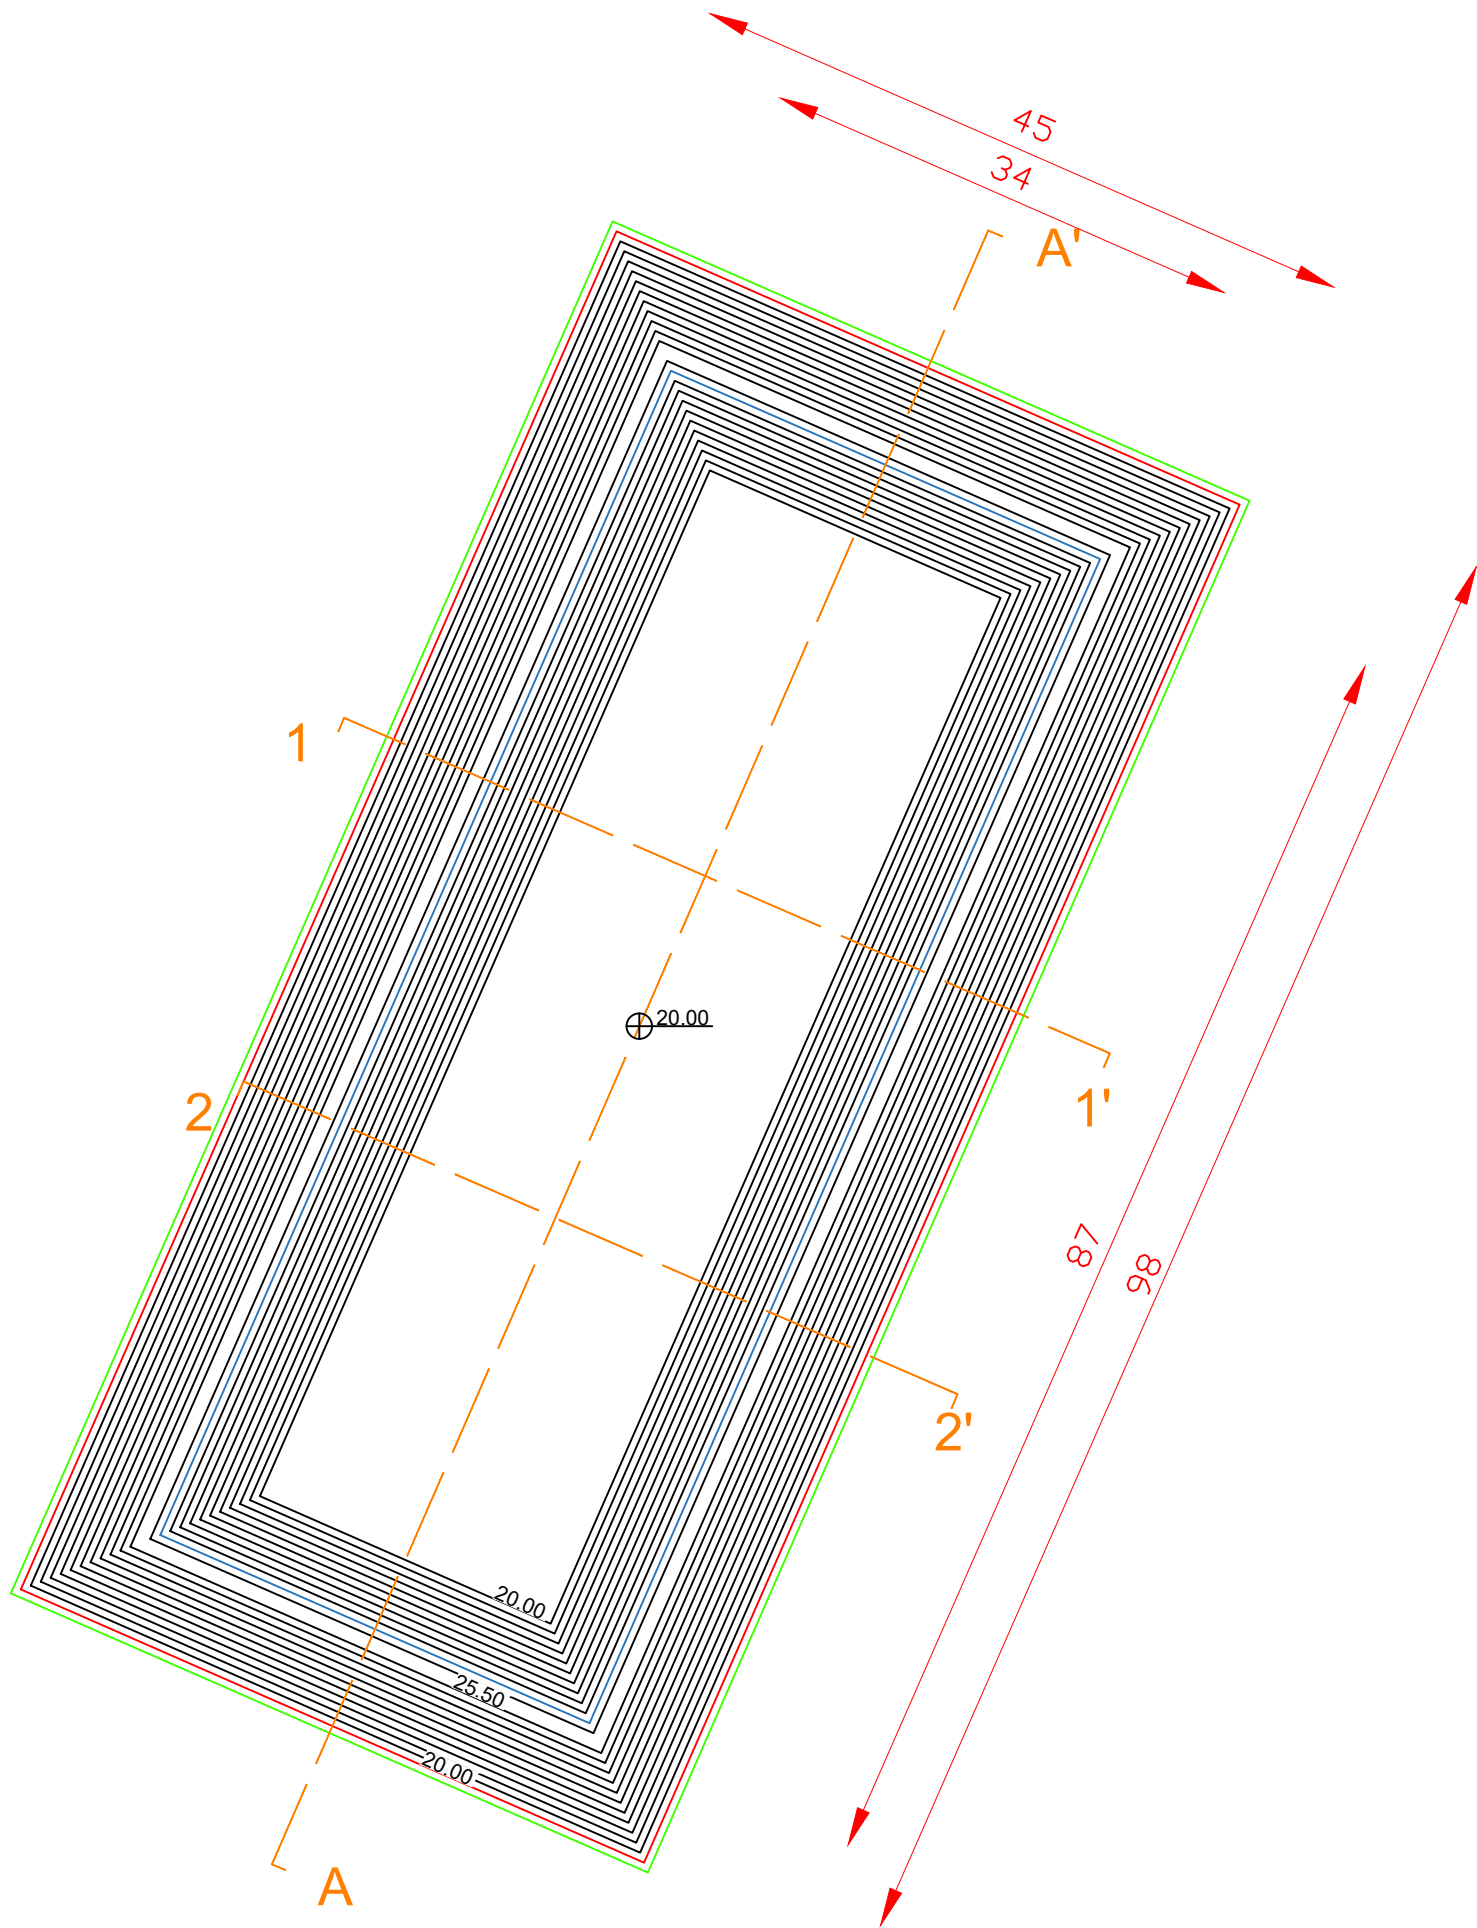

Planimetria di progetto della vasca riempita e con capping

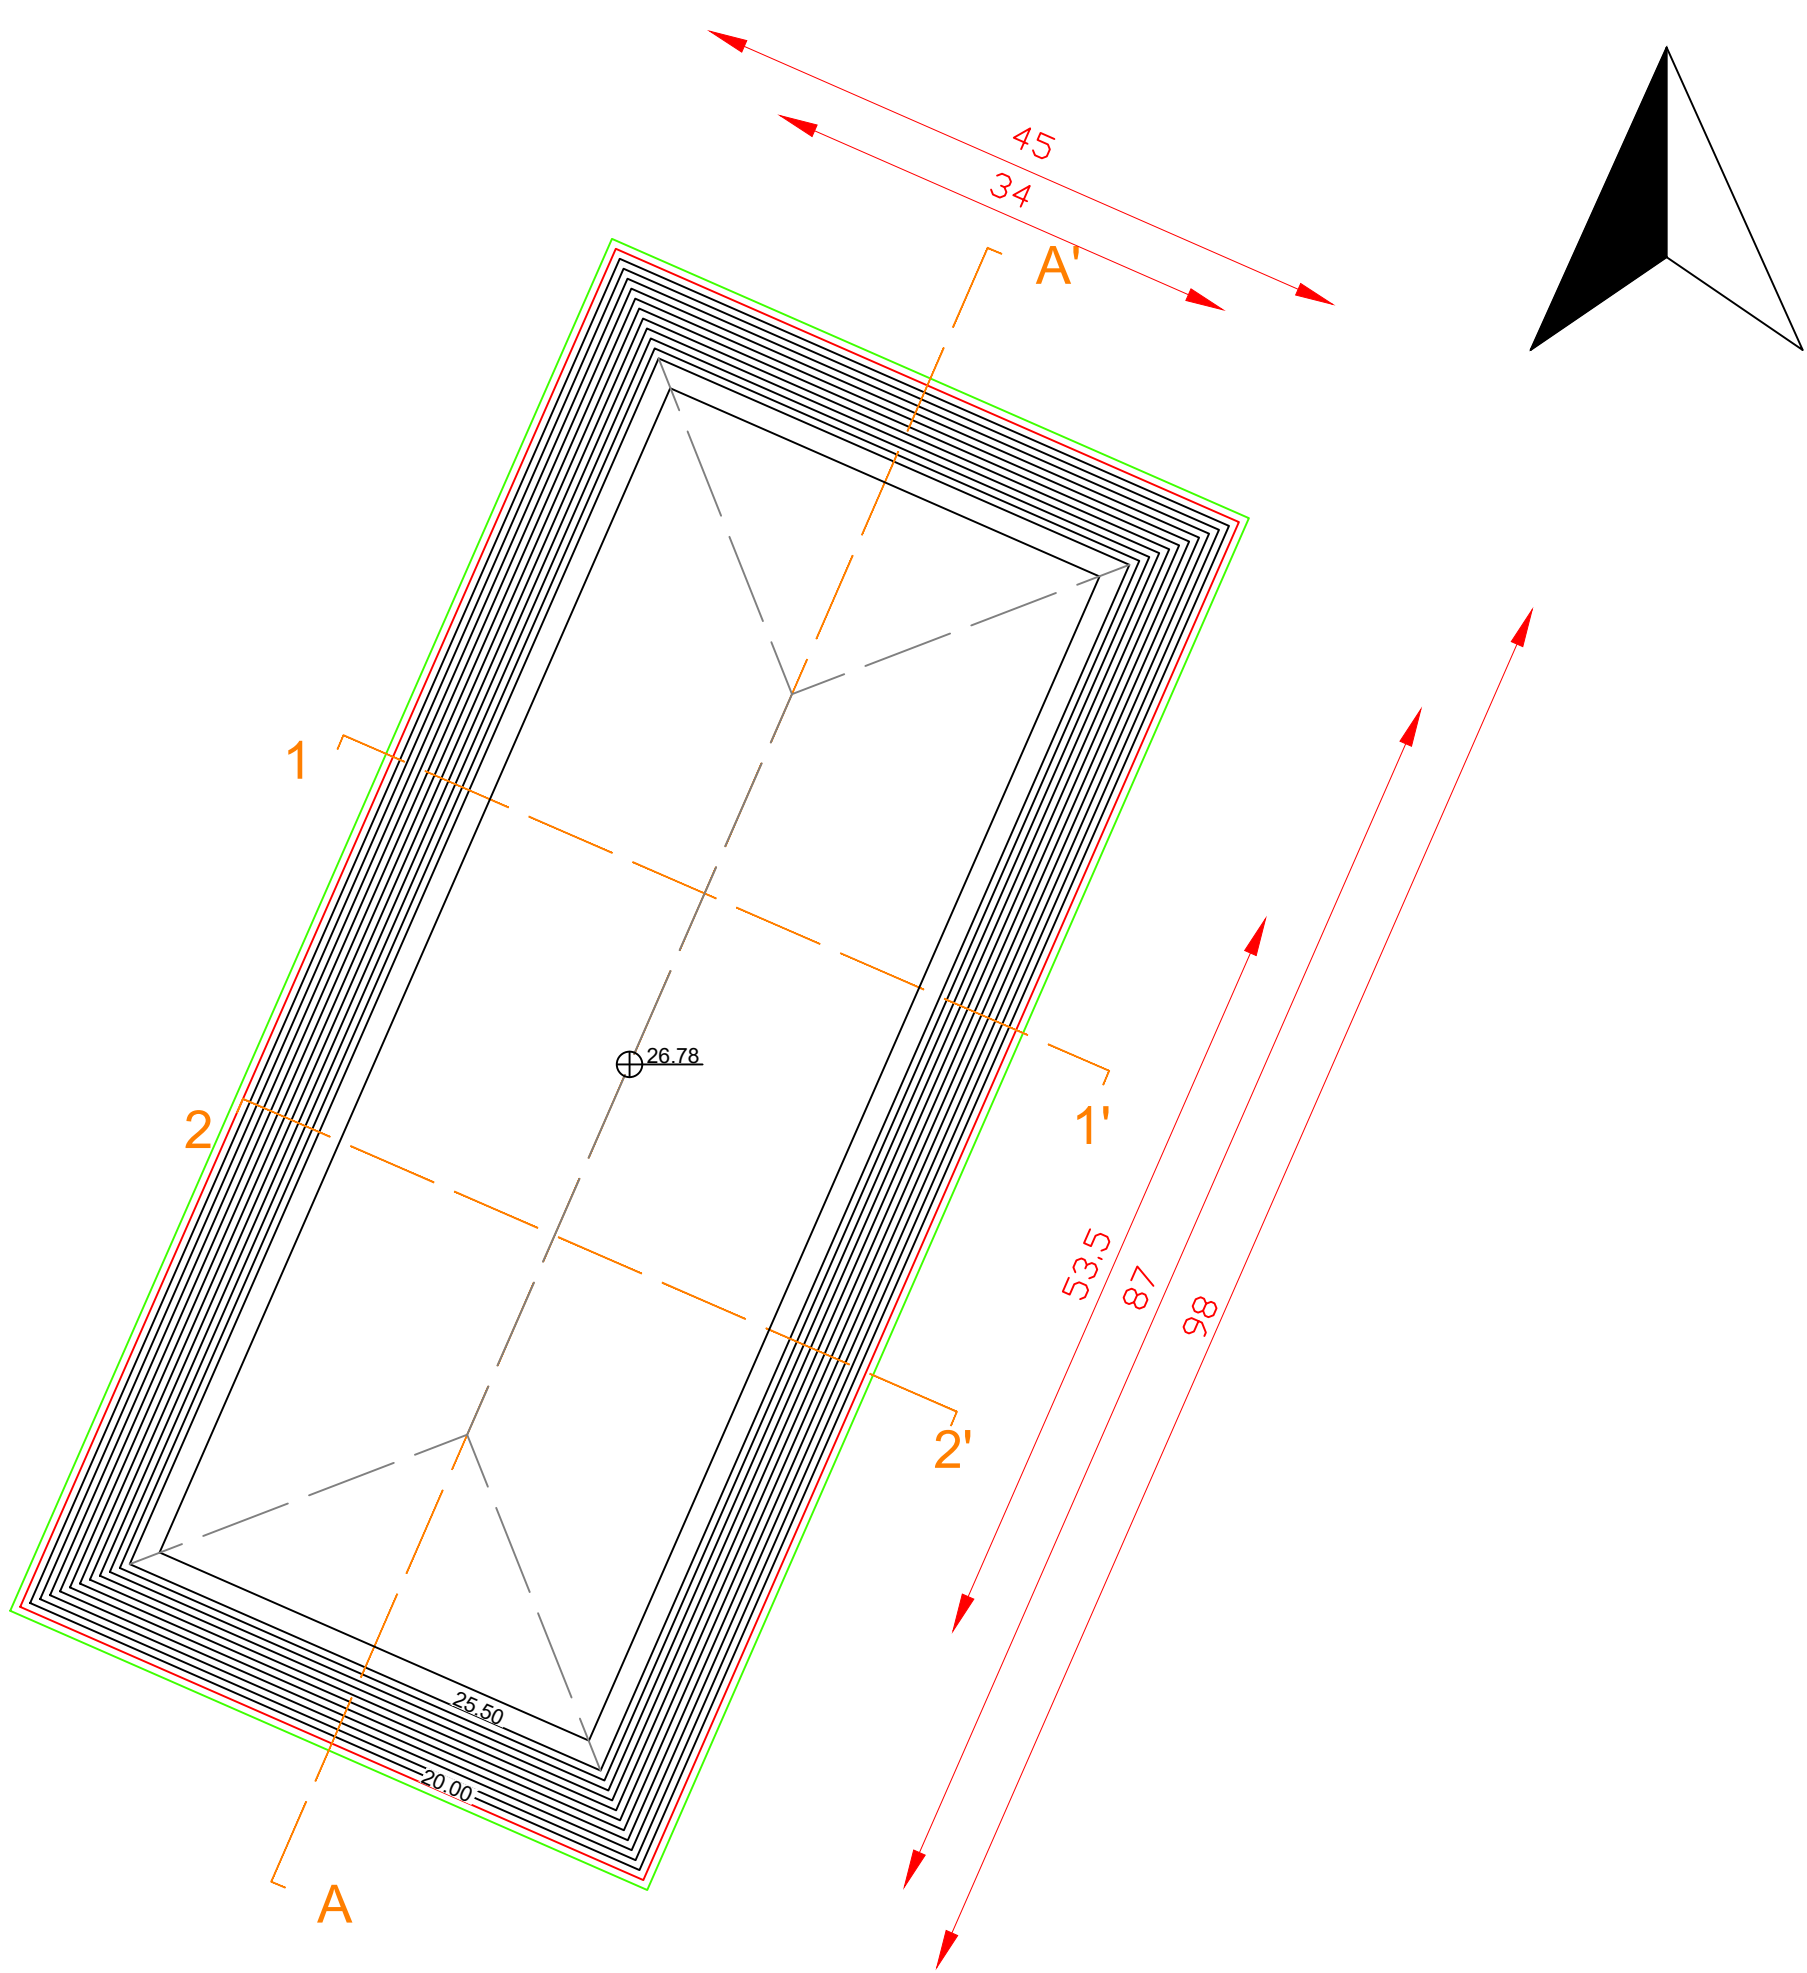

Legenda

- Area di intervento
- Sezione
- Ciglio canaletta di scolo
- Limite riempimento dei limi
- Colmi del capping
- Quotatura (m)
- Curve di livello dei rilevati di progetto (equidistanza 50 cm)
- Arginatura della vasca
- Sommità del capping
- Canaletta di scolo
- Direzione di deflusso
- Tubo interrato
- Scoline area agricola

Direzione dei deflussi a vasca riempita e con capping

