

GRASSI PIETRE SRL

Via Madonetta, 2, Nanto (VI)

PROGETTO DI UNA DISCARICA DI LIMI DI LAVORAZIONE

SEZIONI



GRUPPO DI PROGETTAZIONE

DATA: 17/06/2025
REV.: 0

PROGETTISTI
dott. for. Cesare Cariolato
dott. for. Michele Carta
dott. for. Elena Comparin
dott. for. Eracle Donà



SCALA:
1:200

IL COMMITTENTE

CODICE:

SUPPORTO
SPECIALISTICO
dott. geol. Enrico Marcato

Tav:4

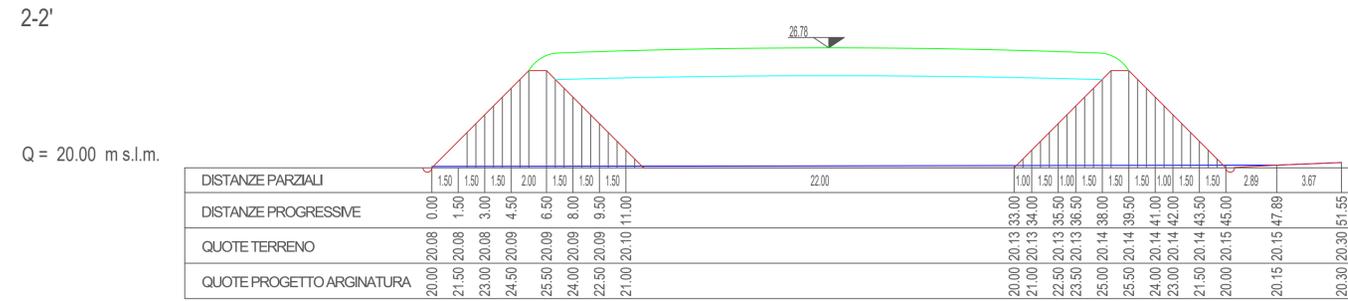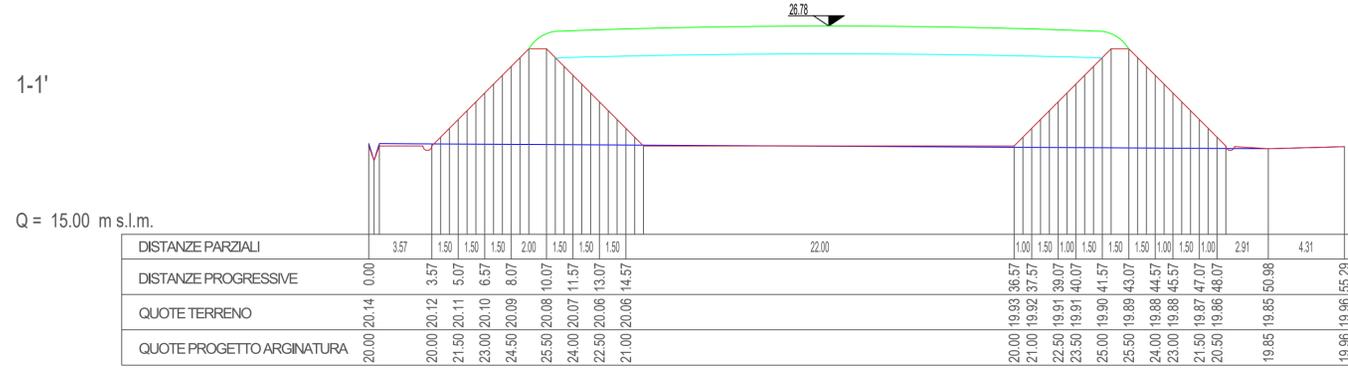

Legenda

- Profilo di progetto arginatura della vasca
- Profilo di progetto riempimento limi
- Profilo di progetto capping
- Profilo stato attuale

A-A'

Q = 15.00 m s.l.m.



Protocollo n. 17/06/2025 del 26/02/2026 - Pag. 1 di 1