

GRASSI PIETRE SRL
Via Madonetta, 2,
Nanto (VI)

PROGETTO DI UNA DISCARICA DI LIMI DI LAVORAZIONE

PARTICOLARI



GRUPPO DI PROGETTAZIONE

PROGETTISTI
dott. for. Cesare Carliato
dott. for. Michele Carta
dott. for. Elena Comparin
dott. for. Eracle Donà

DATA: 23/02/2026
REV.:01

SCALA:
Varie


CODICE:

IL COMMITTENTE

SUPPORTO
SPECIALISTICO
dott. geol. Enrico Marcato


Tav: 5

Particolare della pianta rinverdita
Scala: 1:250

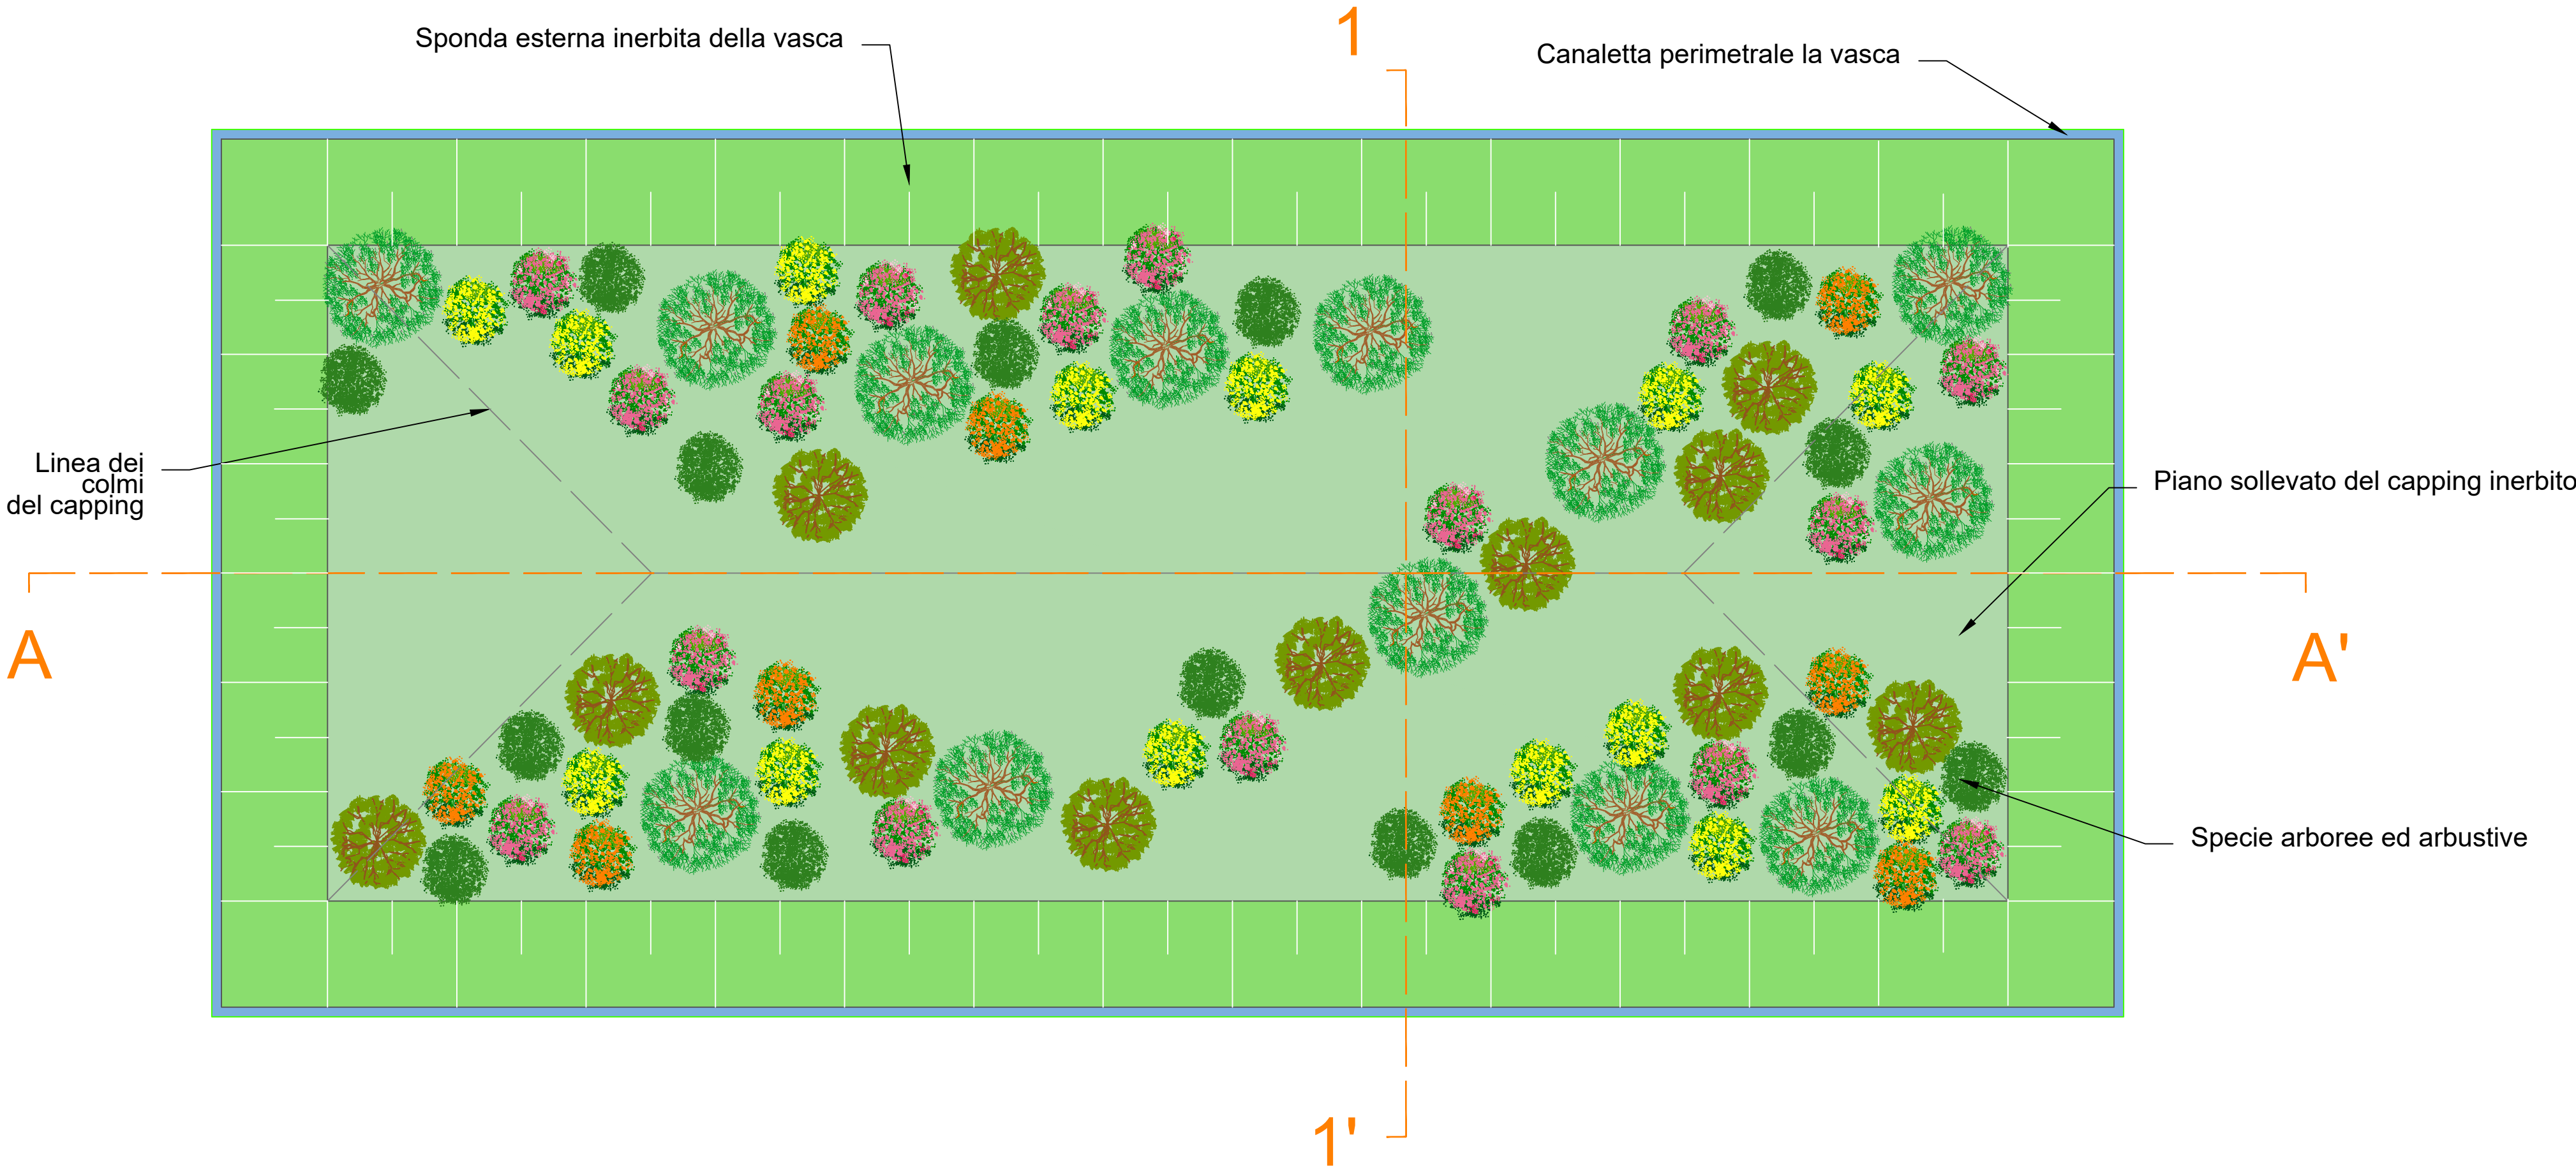

Particolari della sezioni rinverdite
Scala: 1:150

Sezione 1-1'

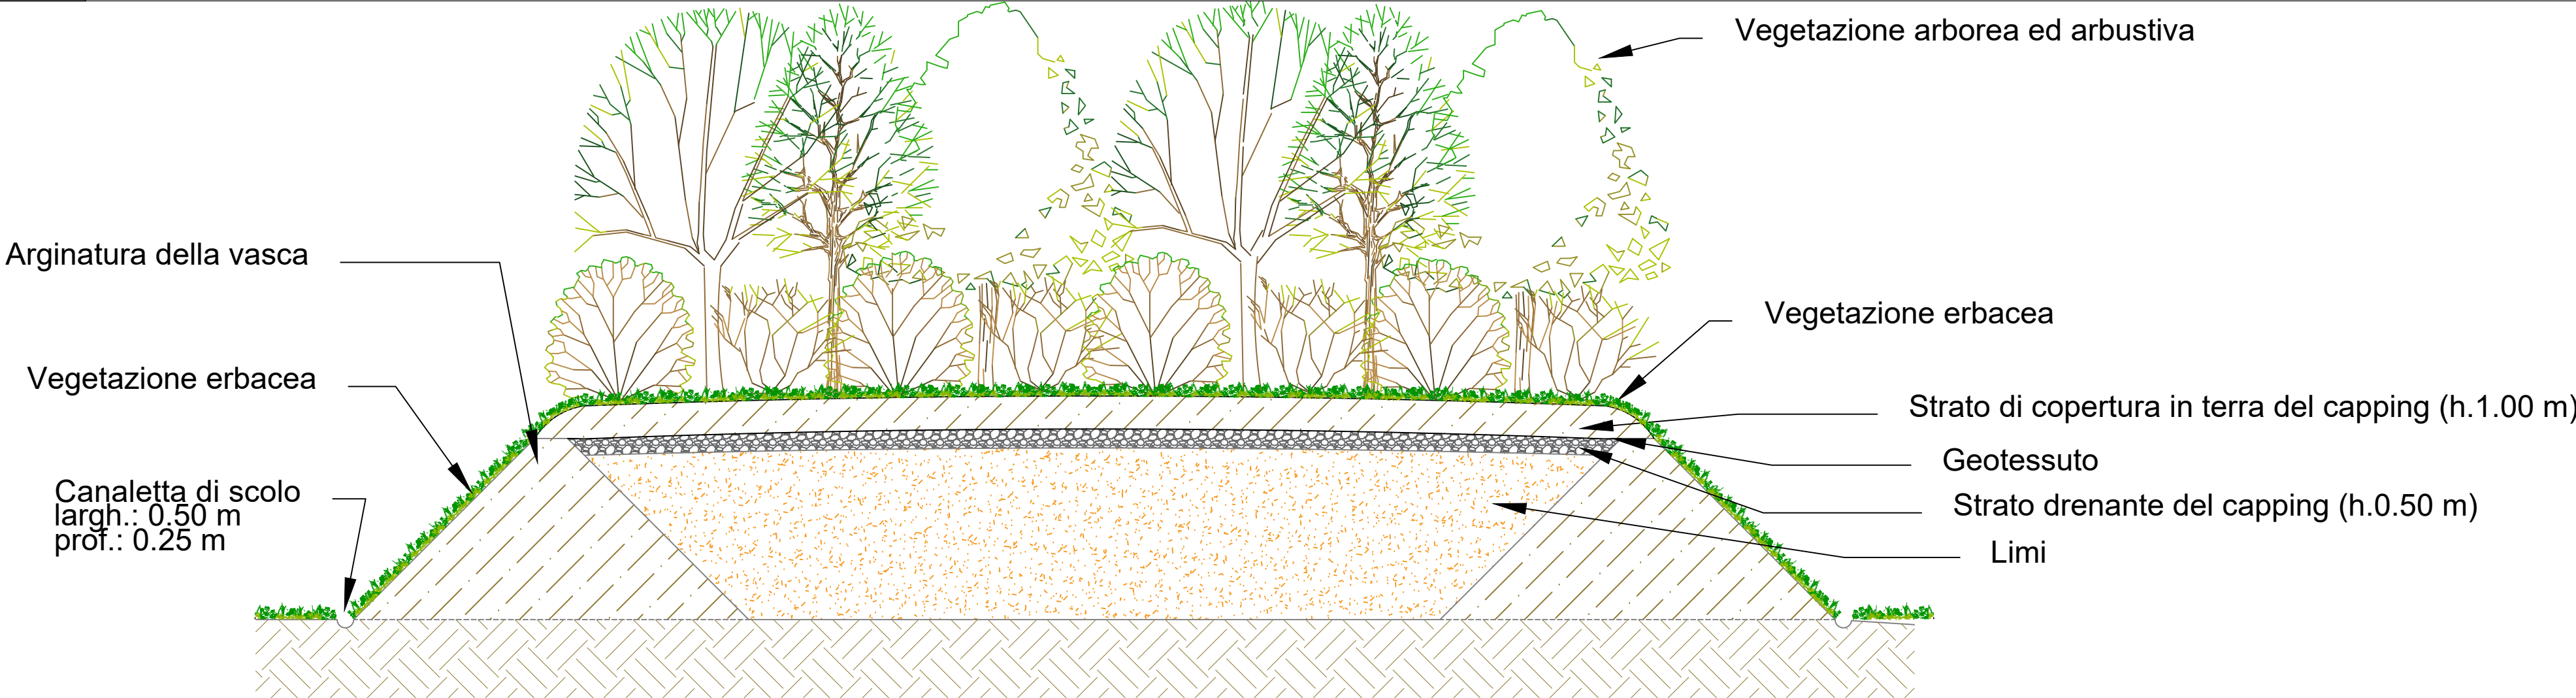

Sezione A-A'

