

GRASSI PIETRE SRL
Via Madonetta, 2,
Nanto (VI)

PROGETTO DI UNA DISCARICA DI LIMI DI LAVORAZIONE



PLANIMETRIA DELLO STATO DI PROGETTO


GRUPPO DI PROGETTAZIONE | DATA: 17/06/2025

OGGETTISTI
t. for. Cesare Cariolato
t. for. Michele Carta
t. for. Elena Comparin
t. for. Ercole Donà


et. 101. Etacie Doma

Tav: 3

Planimetria di progetto delle arginature della vasca

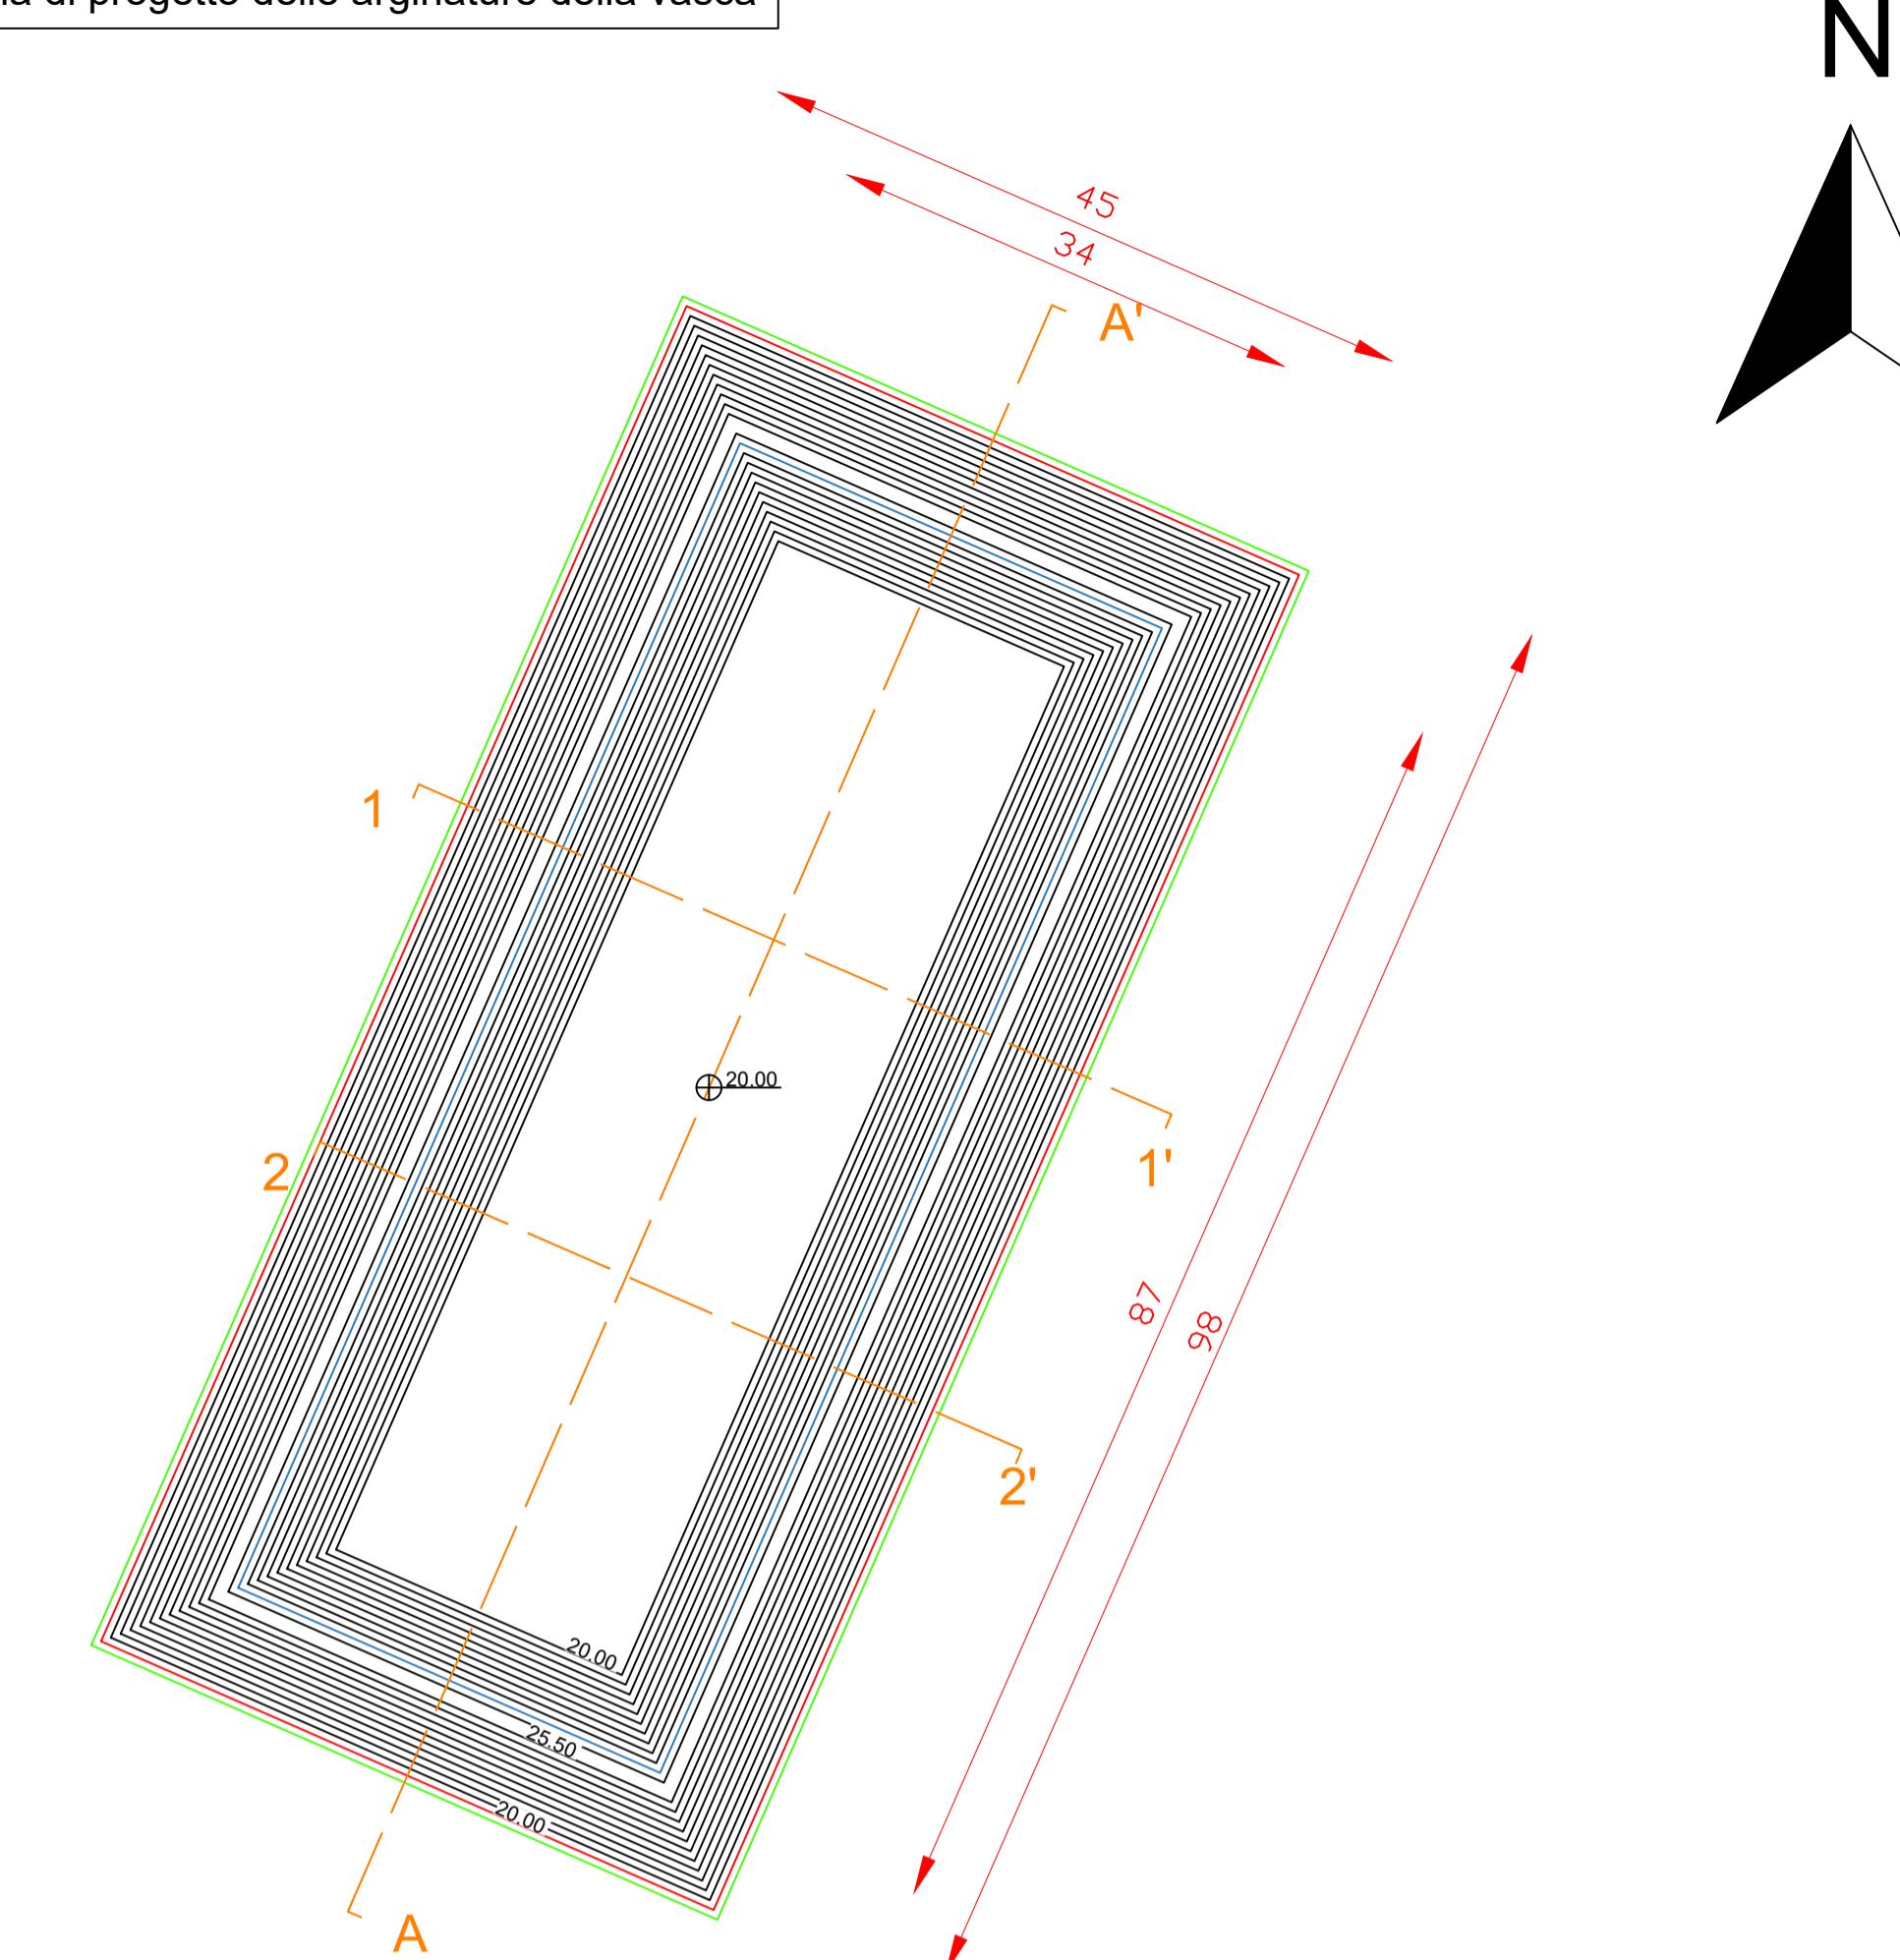

Planimetria di progetto della vasca riempita e con capping

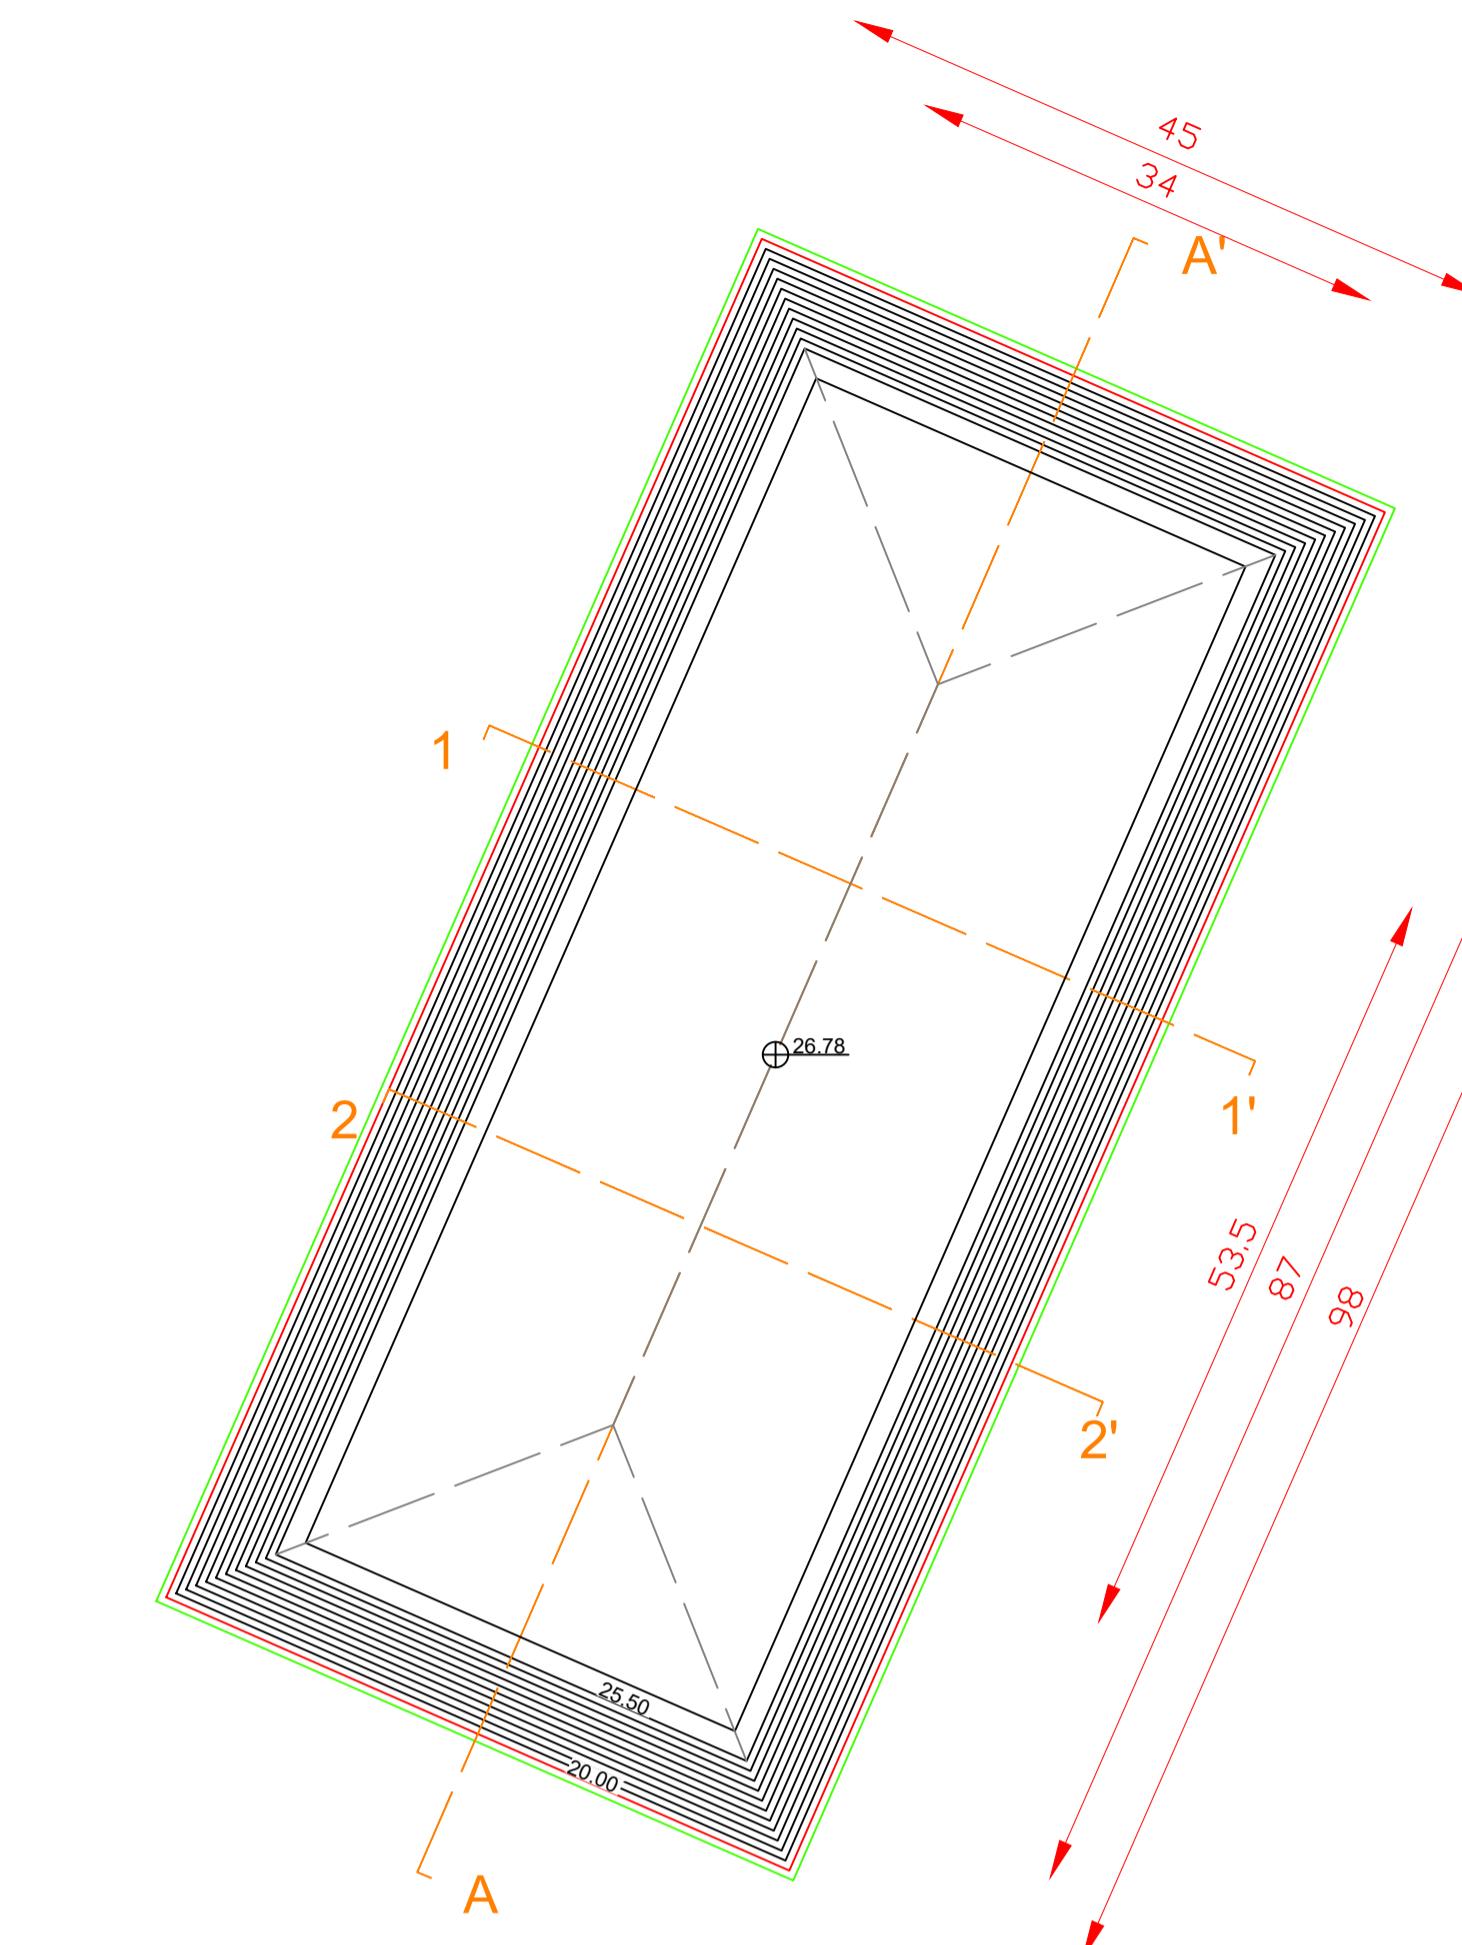

N

N

卷之三

1

Legenda

- | | |
|--|--|
| | Area di intervento |
| | Sezione |
| | Ciglio canaletta di scolo |
| | Limite riempimento dei limi |
| | Colmi del capping |
| | Quotatura (m) |
| | Curve di livello dei rilevati di progetto (equidistanza 50 cm) |
| | Arginatura della vasca |
| | Sommità del capping |
| | Canaletta di scolo |
| | Direzione di deflusso |
| | Tubo interrato |
| | Scoline area agricola |

Direzione dei deflussi a vasca riempita e con cappi

