

GRASSI PIETRE SRL
Via Madonetta, 2,
Nanto (VI)

PROGETTO DI UNA DISCARICA DI LIMI DI LAVORAZIONE

SEZIONI



GRUPPO DI PROGETTAZIONE

PROGETTISTI
dott. for. Cesare Cariolato
dott. for. Michele Carta
dott. for. Elena Comparin
dott. for. Eracle Donà

DATA: 17/06/2025
REV.:0

SCALA:
1:200

CODICE:

IL COMMITTENTE


SUPPORTO
SPECIALISTICO
dott. geol. Enrico Marcato

Tav:4

Sezioni 1-1' e 2-2'


1-1'

Q = 15.00 m s.l.m.

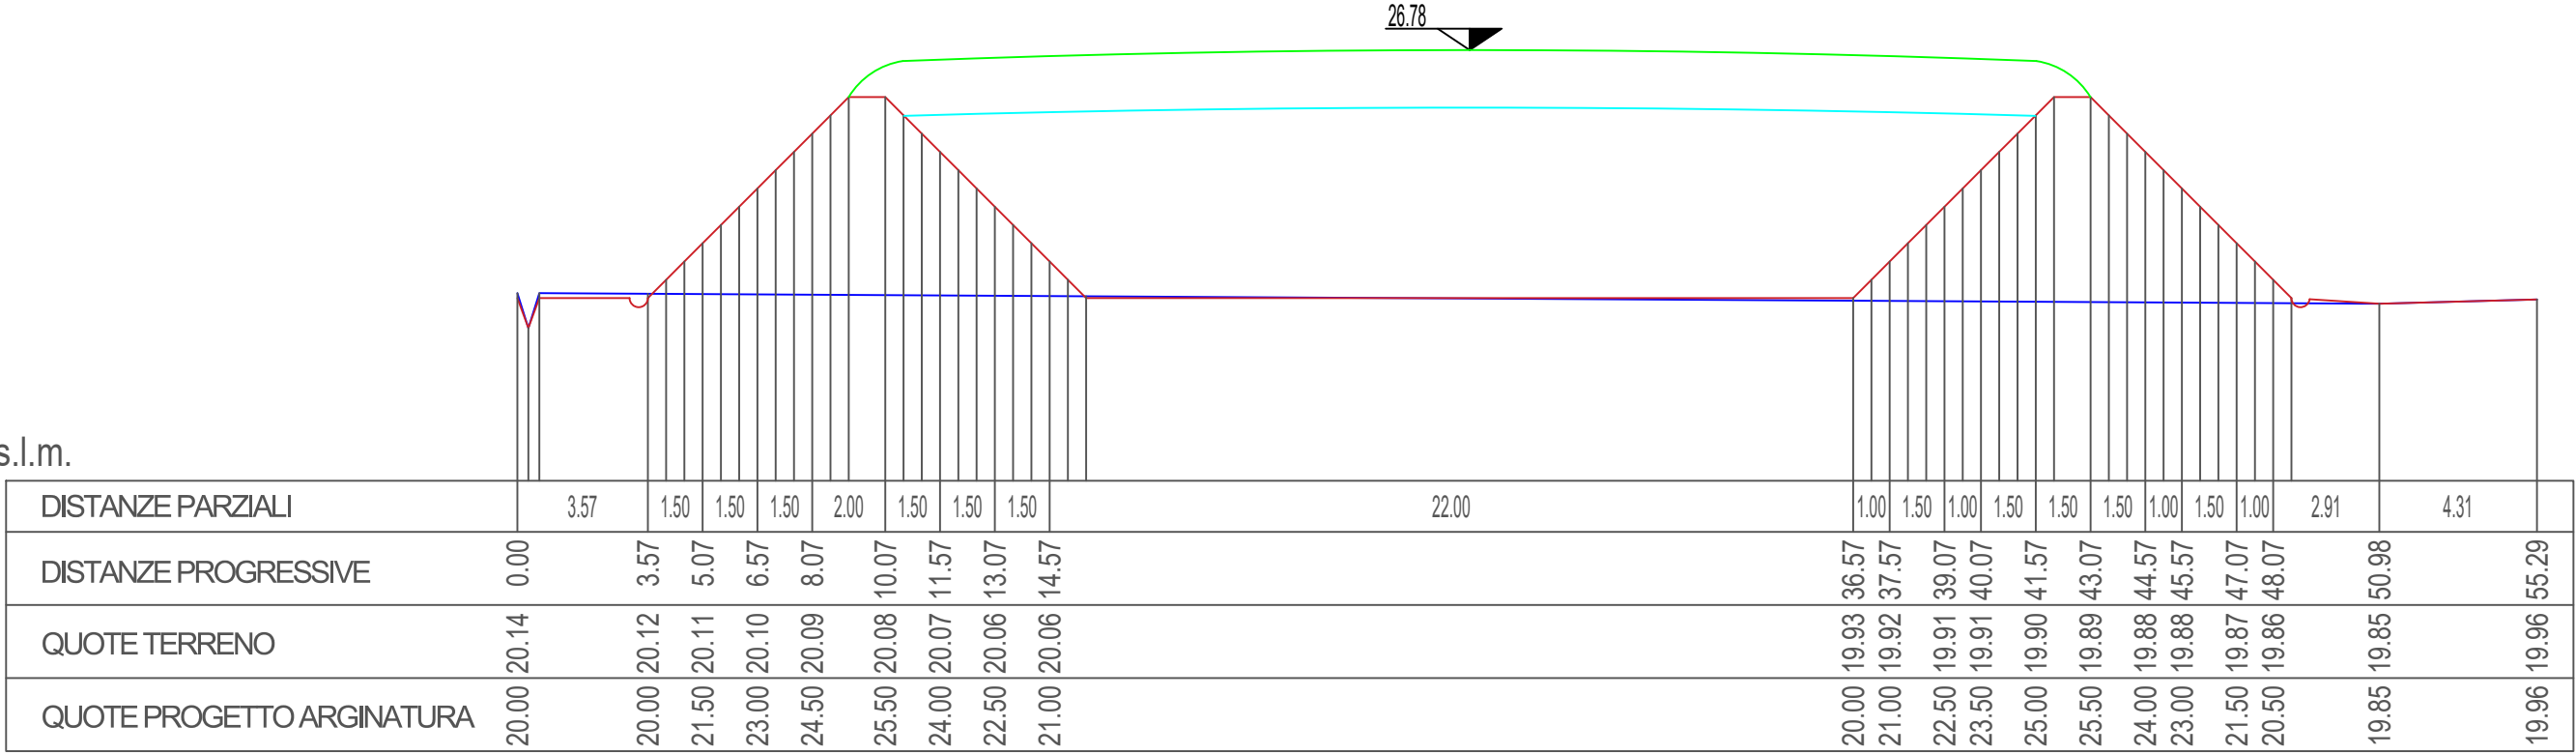

2-2'

Q = 20.00 m s.l.m.

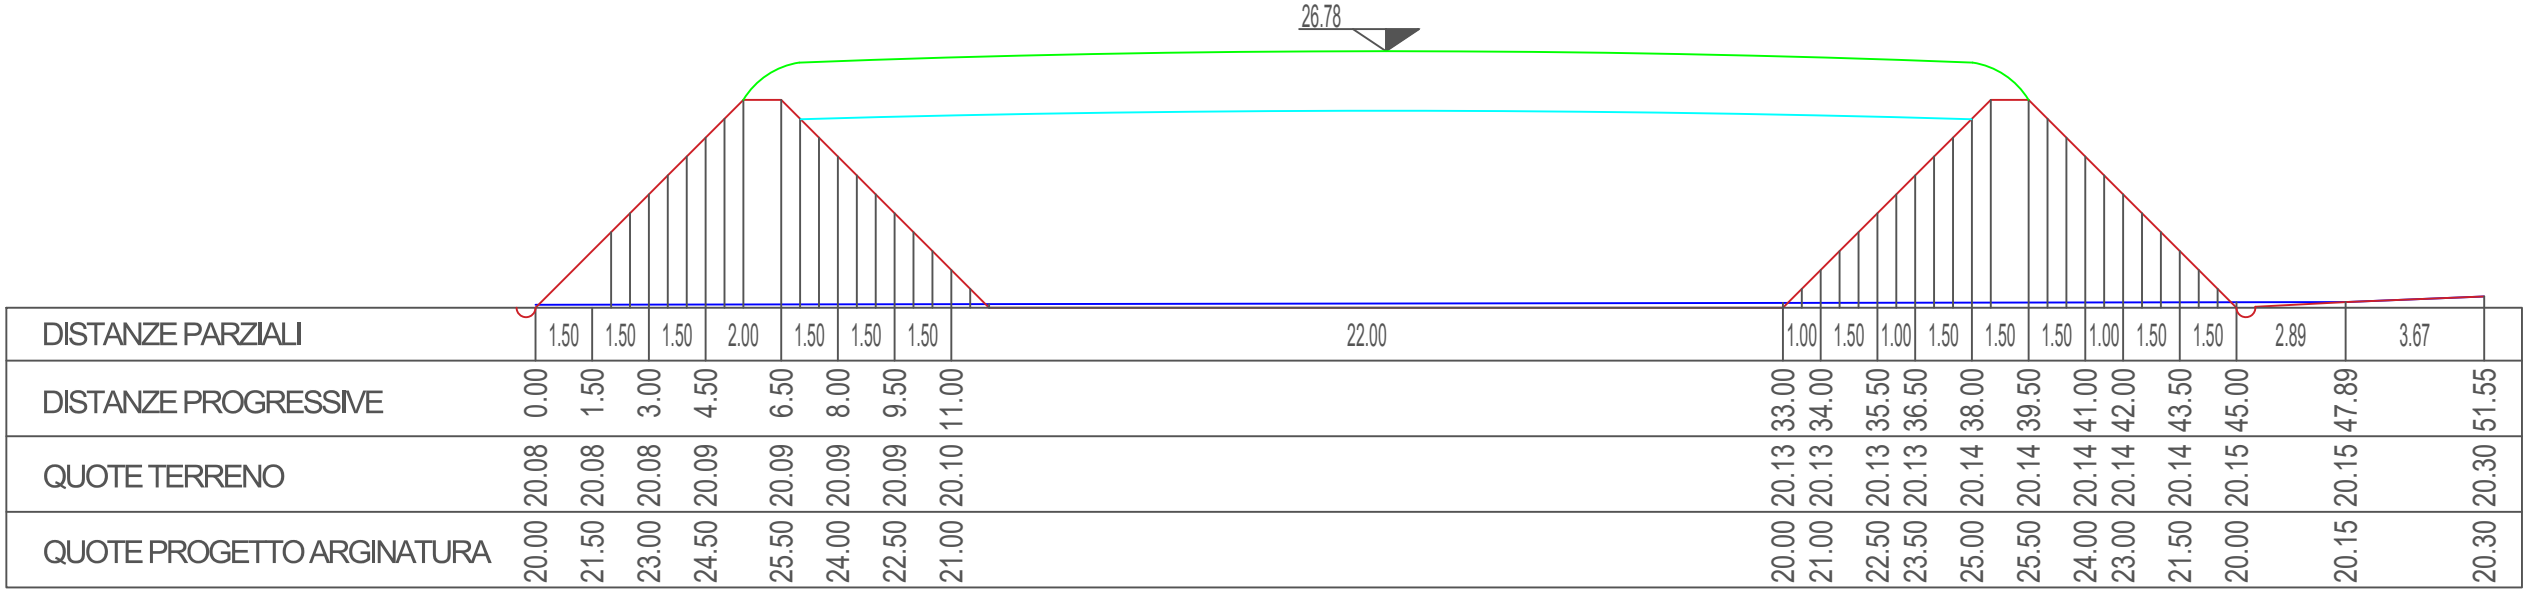

Legenda

- Profilo di progetto arginatura della vasca
- Profilo di progetto riempimento limi
- Profilo di progetto capping
- Profilo stato attuale

Sezione A-A'

A-A'

Q = 15.00 m s.l.m.

