Protocollo p_vilaooprovi GE/2025/0046901 del 09/10/2025 - Pag. 1 di 1

## LEGENDA LAYOUT

| | Codice | Descrizione | modalità stoccaggio | volumetria/quantità |
|---|---|---|---|---|
| ○ | a1 | Deposito rifiuti da sottoporre a selezione | cumulo | |
| □ | a1.1 | Nastro di carico | | |
| □ | a1.2 | Nastro di selezione | | |
| □ | a1.9 | Separatore magnetico metalli ferrosi | | |
| □ | a1.11 | Nastro trasporto rifiuti selezionati per carico tramoggia | | |
| □ | a1.12 | Pressa imballaggio rifiuti selezionati | | |
| ○ | c1 | Serbatoi di stoccaggio R.S. liquidi | serbatoi | |
| ○ | c2 | Serbatoi di stoccaggio R.S. liquidi | serbatoi | |
| ○ | d1 | Area stoccaggio n°1 - R.S. | box | |
| ○ | d2 | Area stoccaggio n°2 - R.S. | box | |
| ○ | d3 | Area stoccaggio n°3 - R.S.P. | box | |
| ○ | d4 | Area stoccaggio n°4 - R.S.P. | box | |
| ○ | e | Area stoccaggio n°5 - R.S. | box | |
| ○ | f | Area stoccaggio materiali recuperati/frazioni di rifiuti recuperabili da selezione/cernita | cumulo / 3 box | |
| ○ | g | Area stoccaggio n°1 - R.S. | cumulo | |
| ○ | i t | Parcheggio container pieni tettoia piazzale | container | |
| ○ | i tt | Parcheggio container pieni tettoia tra capannoni | container | |
| ○ | i sx | Parcheggio container pieni lato sinistro piazzale | container | |
| ○ | i dx | Parcheggio container pieni lato destro piazzale | container | |
| ○ | h | Area stoccaggio batterie | box | |
| ⬠ | p | Parcheggio attrezzature | | |
| □ | a1.13 | TRITURATORE MOBILE | | |
| ○ | eow 1 | area stoccaggio End of Waste- carta e cartone | container | |
| ○ | eow 2 | area stoccaggio End of Waste - cod. 333 | container | |
| ○ | eow 3 | area stoccaggio End of Waste - cod. 715 | container | |

## LEGENDA LAYOUT

| | |
|---|---|
| ○ | AREE |
| □ | MACCHINARI |
| ⬠ | PARCHEGGIO |

## LEGENDA LAYOUT
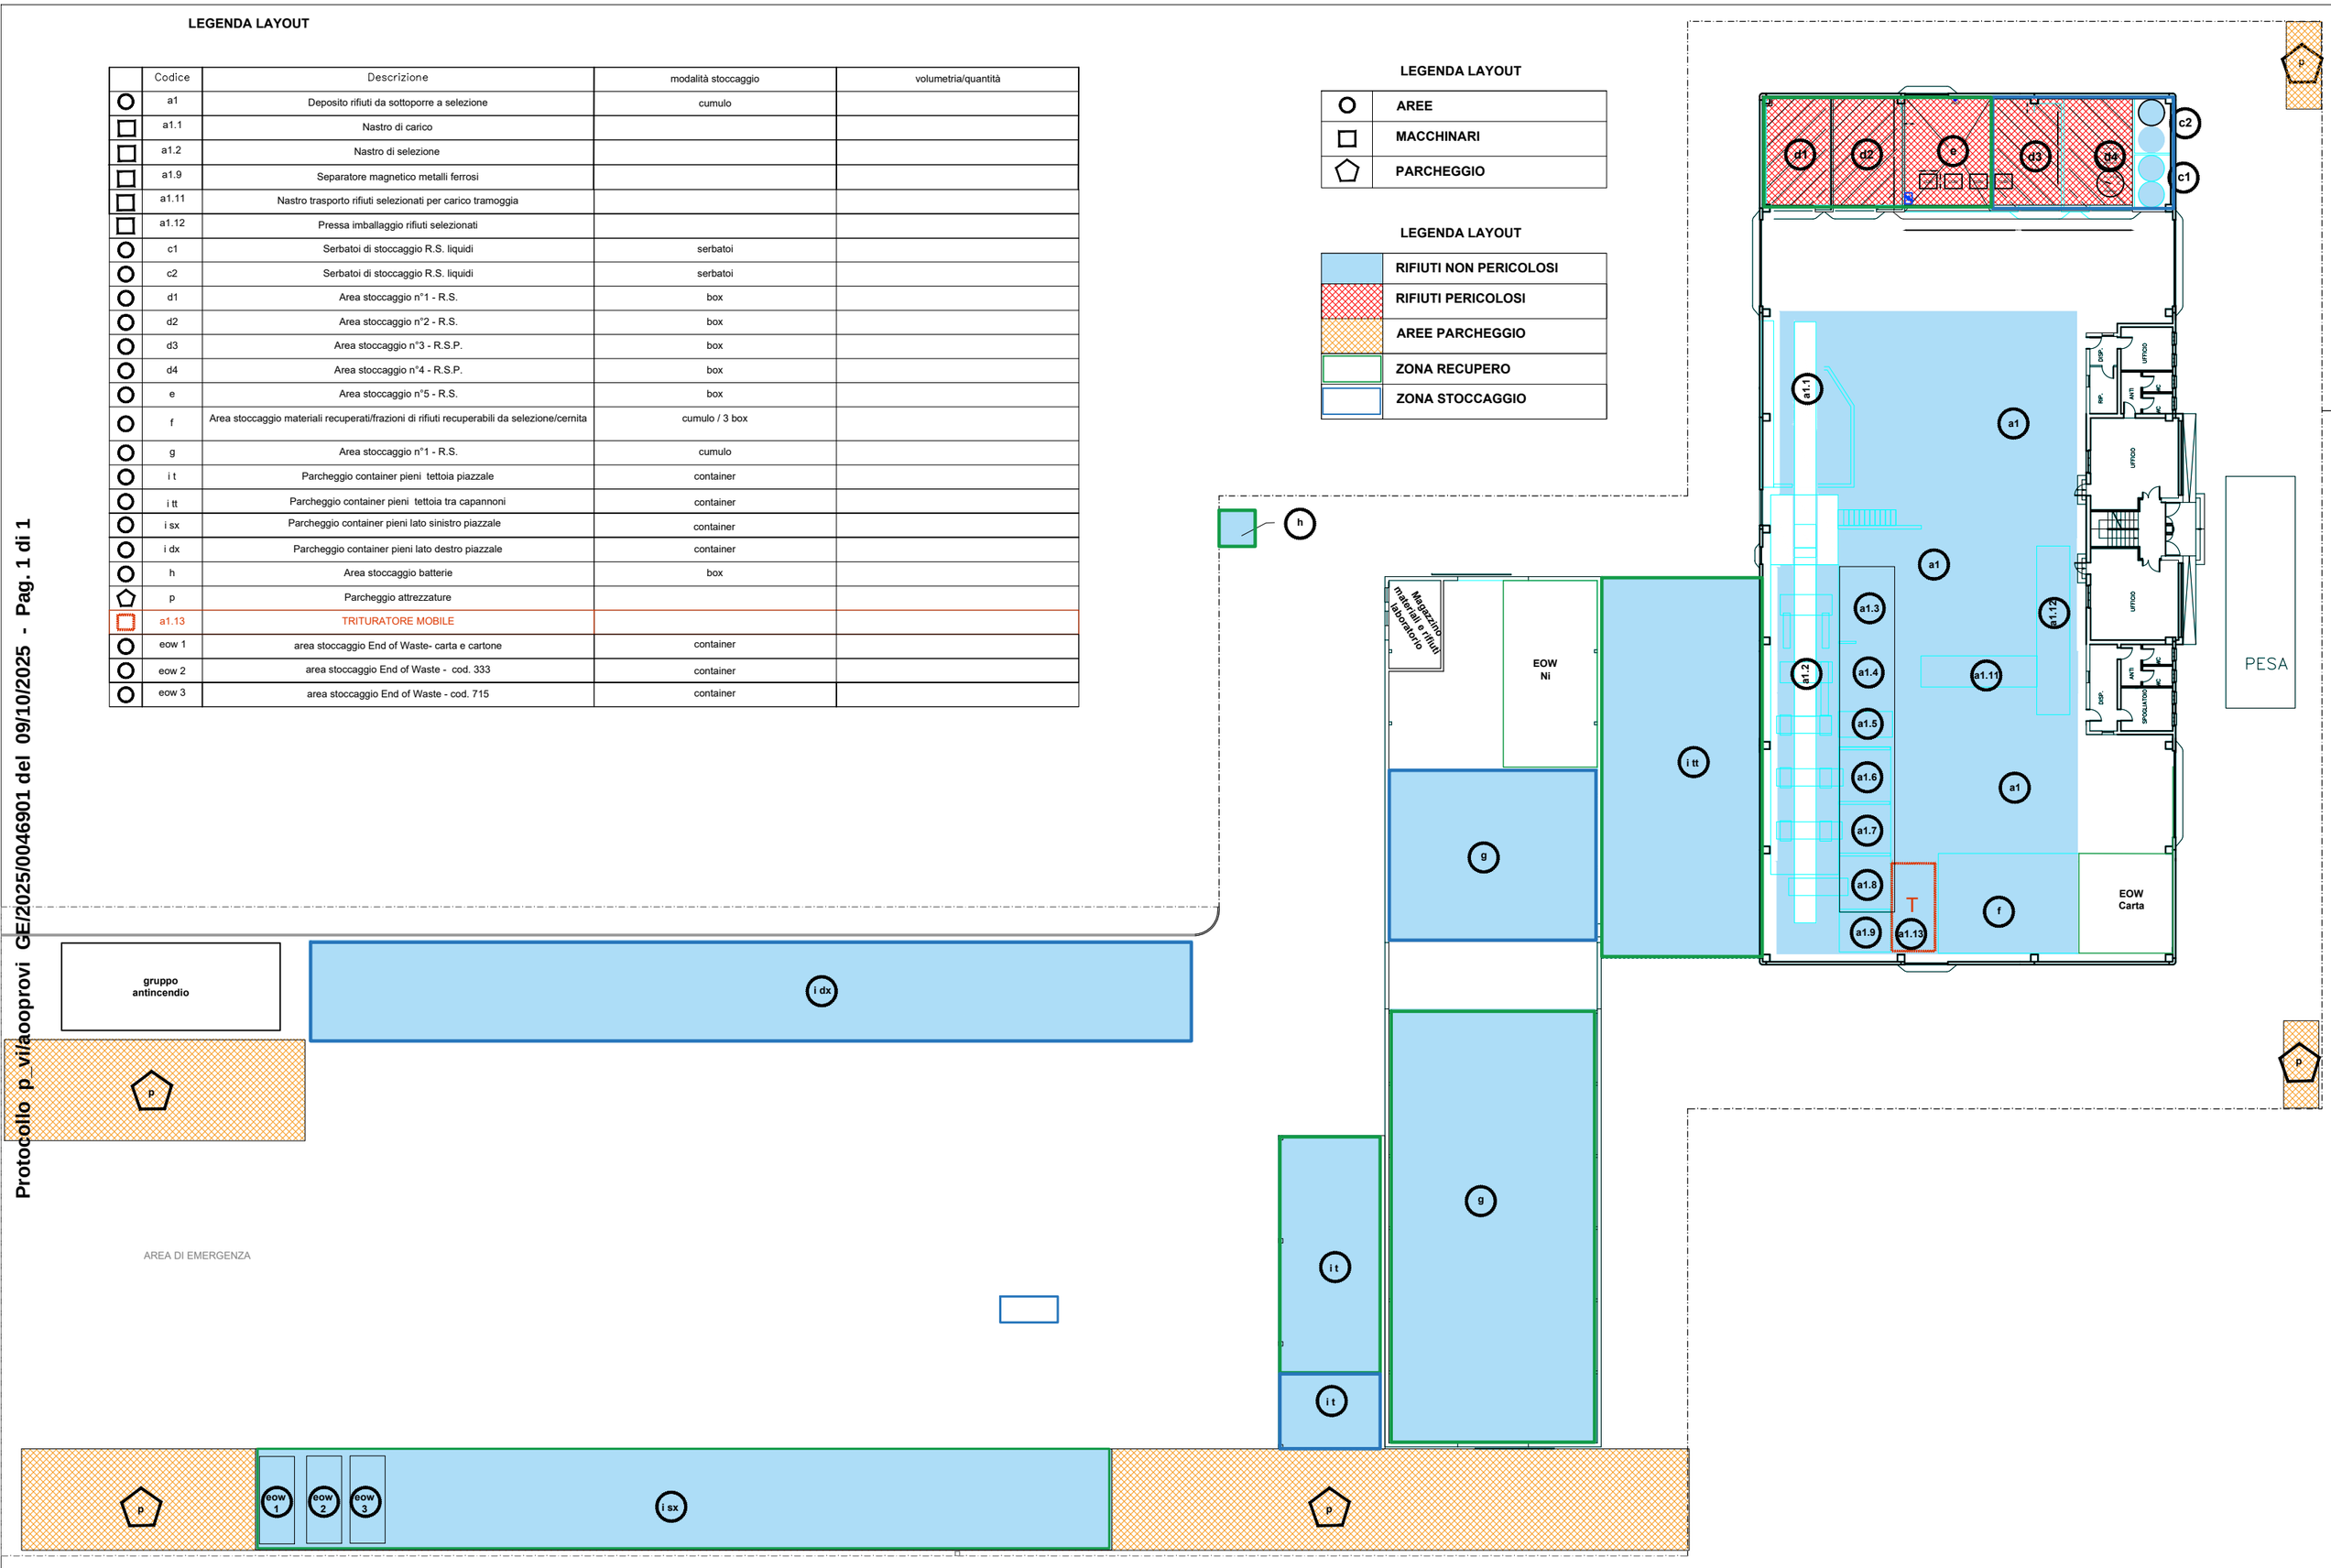
| | |
|---|---|
| | RIFIUTI NON PERICOLOSI |
| | RIFIUTI PERICOLOSI |
| | AREE PARCHEGGIO |
| | ZONA RECUPERO |
| | ZONA STOCCAGGIO |