REGIONE DEL VENETO	PROVINCIA DI VICENZA	COMUNE DI GRISIGNANO DI ZOCCO

IMPIANTO DI RECUPERO DI RIFIUTI INERTI NON PERICOLOSI CON OPERAZIONI R5, R12 ED R13

sito in

Comune di Grisignano di Zocco (VI), Via Serenissima snc

Domanda di modifica ai sensi dell'art. 208 del D.Lgs. n. 152/2006 e s.m.i.

ELABORATO	TITOLO ELABORATO	DATA
PT.02 REV. 00	**PLANIMETRIA RETI DI CAPTAZIONE e PRESIDI ALLE EMISSIONI**	Dicembre 2024

PROPONENTE:

SCA.MO.TER RECYCLING SRL
Sede Legale - Via Cengie 10, Arcugnano (VI) - 36057
Sede Operativa - Via Serenissima, Grisignano di Zocco (VI)
+39 044438724?
info@scamoter.it - scamoter@legalmail.it

Sig.ra BRUNETTO Daniela Romina
con firma digitale
Il Rappresentante dell'Impresa

STRUTTURA RESPONSABILE DI COMMESSA:

Studio Calore Consulenza Ambientale
Corso Stati Uniti, 231 - 35127 - PADOVA
Tel. 049 8963285 - Fax 049 8967543 - info@studiocalore.it - www.studiocalore.it
C.F. e P.IVA 04542110285 - R.E.A. n. 398131 - Cap. Soc. Euro 10.000,00 i.v.

Dott. CALORE Alessandro
con firma digitale
L'Amministratore unico

PROGETTISTA ESTENSORE RESPONSABILE DELL'ELABORATO:

Studio Calore Consulenza Ambientale
Corso Stati Uniti, 231 - 35127 - PADOVA
Tel. 049 8963285 - Fax 049 8967543 - info@studiocalore.it - www.studiocalore.it
C.F. e P.IVA 04542110285 - R.E.A. n. 398131 - Cap. Soc. Euro 10.000,00 i.v.

Ing. Alessandro Pattaro
con firma digitale
Con procura

GRUPPO DI LAVORO:

Dott. Alessandro Calore, Ing. Alessandro Pattaro, , Arch. Luca Rossini, Dott. Luca Laudati

EMISSIONE	DATA	REDATTO	VERIFICATO	APPROVATO	NOTE
00	12/2024	LL	AP-AC	AC-AP-BOR	Modifica 208 – elaborato di giugno 2023 ripresentato

Questo documento costituisce proprietà intellettuale di Studio Calore S.r.l. e come tale non potrà essere copiato, riprodotto o pubblicato, tutto od in parte, senza il consenso scritto dell'autore (legge 22/04/1941 n. 633, art. 2575 e segg. C.C.)

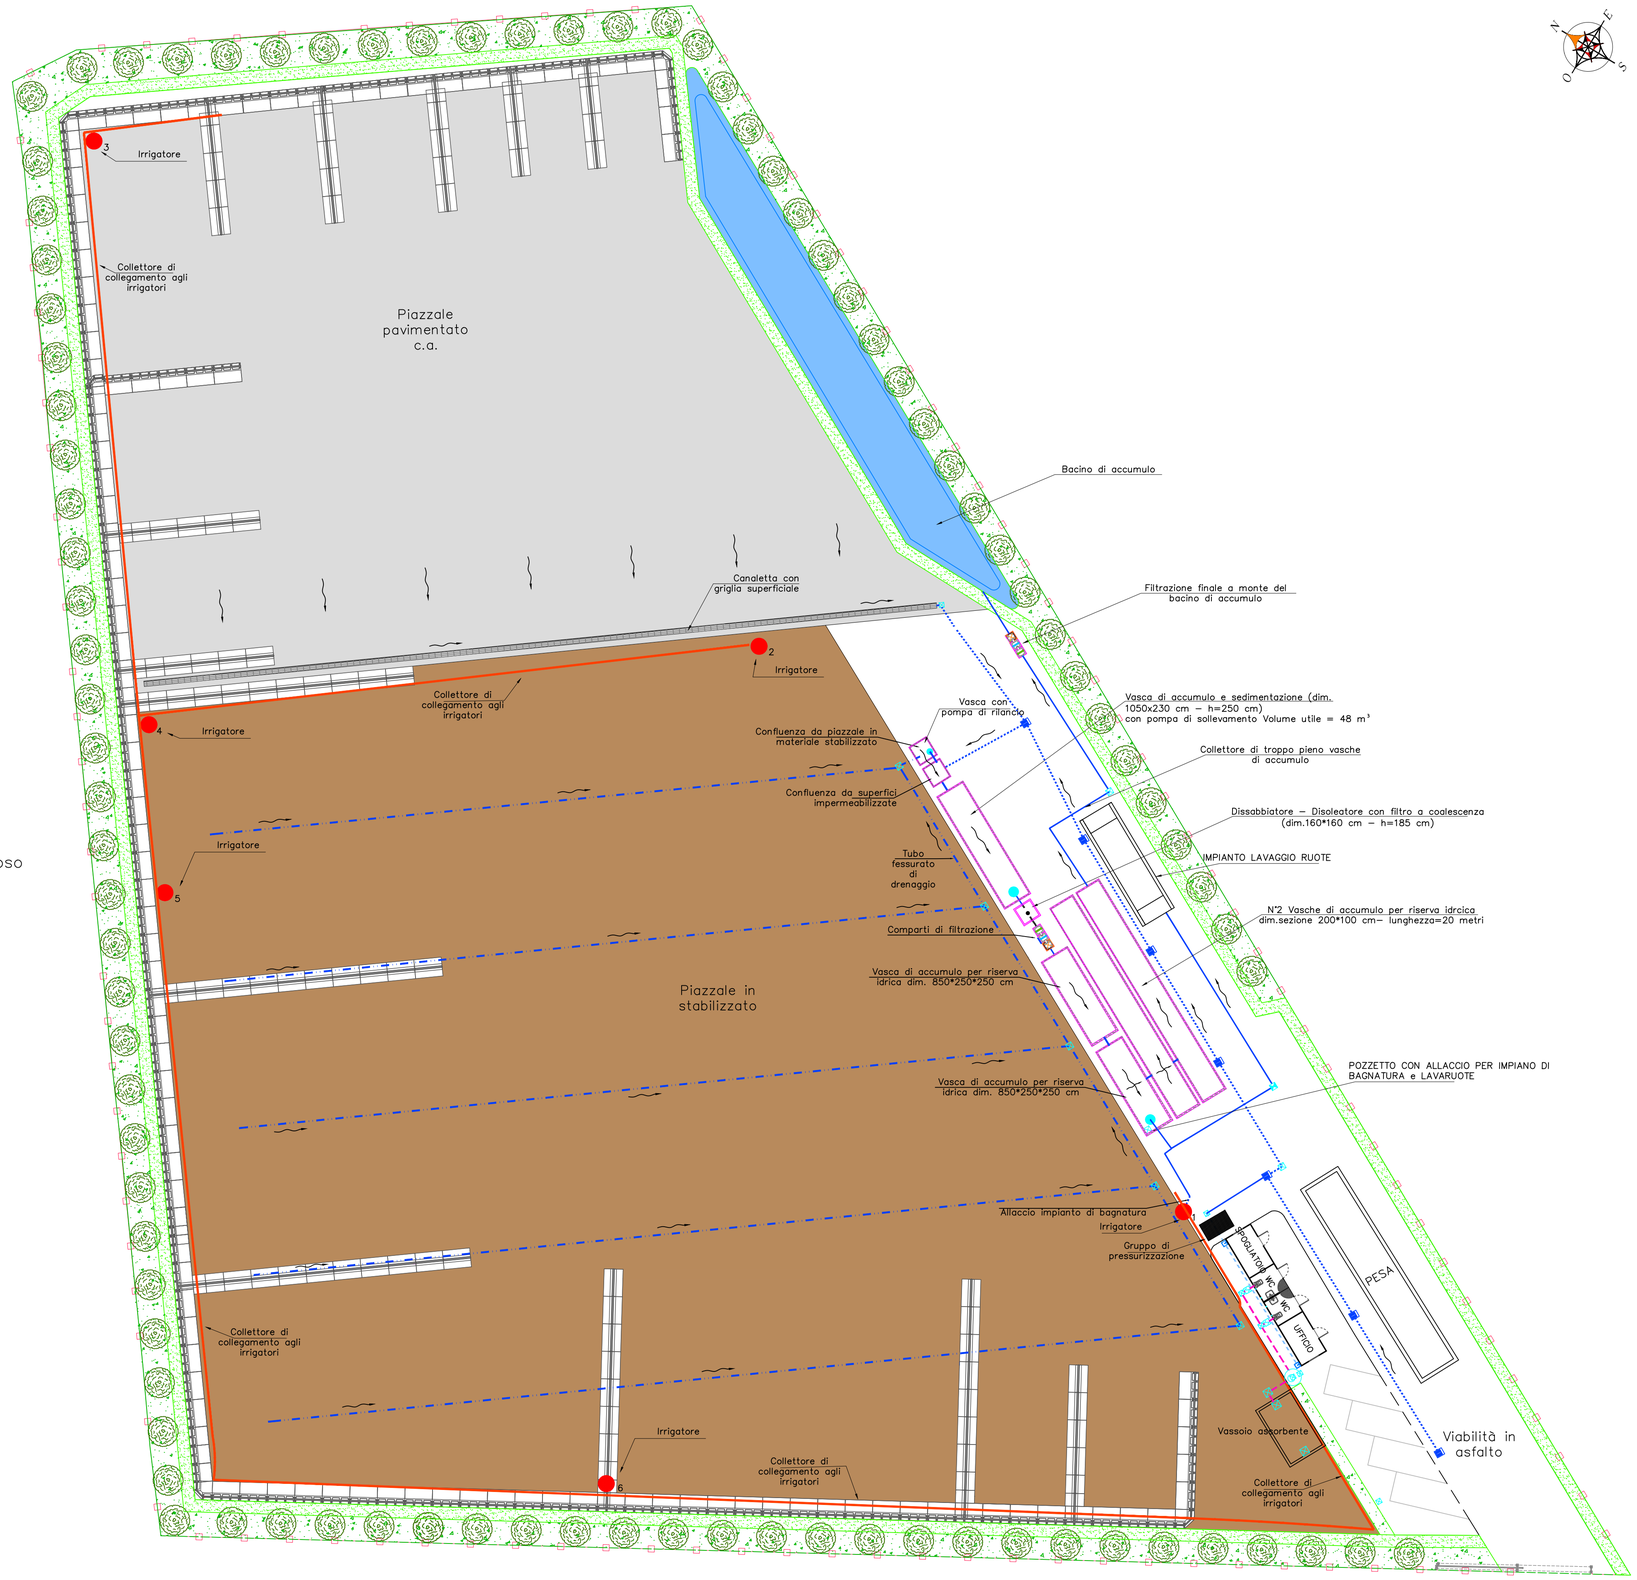

LEGENDA

- Rete di raccolta acque meteoriche piazzale in stabilizzato
- Rete di raccolta acque meteoriche piazzali in cls e conglomerato bituminoso
- Rete di raccolta acque meteoriche coperture
- Rete acque nere
- Rete caditoie acque meteoriche
- Canalette prefabbricata con griglia
- Pozzetto prefabbricato in cls di dimensioni 40X40 cm h= 40 cm spessori 6/8 cm con caditoia in ghisa per scarico acque meteoriche del piazzale
- Pozzetto per raccordo e ispezione realizzato in cls di dimensioni 40x40 cm h= 70 cm
- Pozzetto per raccordo e ispezione realizzato in cls di dimensioni 50x50 cm h= 70 cm
- Pozzetto con valvola in cls di dimensioni 40X40 cm h= 70 cm
- Pozzetto per lo scarico del pluviale, prefabbricato in cls di dimensioni 40x40 cm
- Pozzetto con pompa di rilancio
- Pompa
- Pozzetto con filtro lamellare
- 6 Irrigatore impianto di nebulizzazione
- Gruppo di pressurizzazione
- Collettore di collegamento agli irrigatori