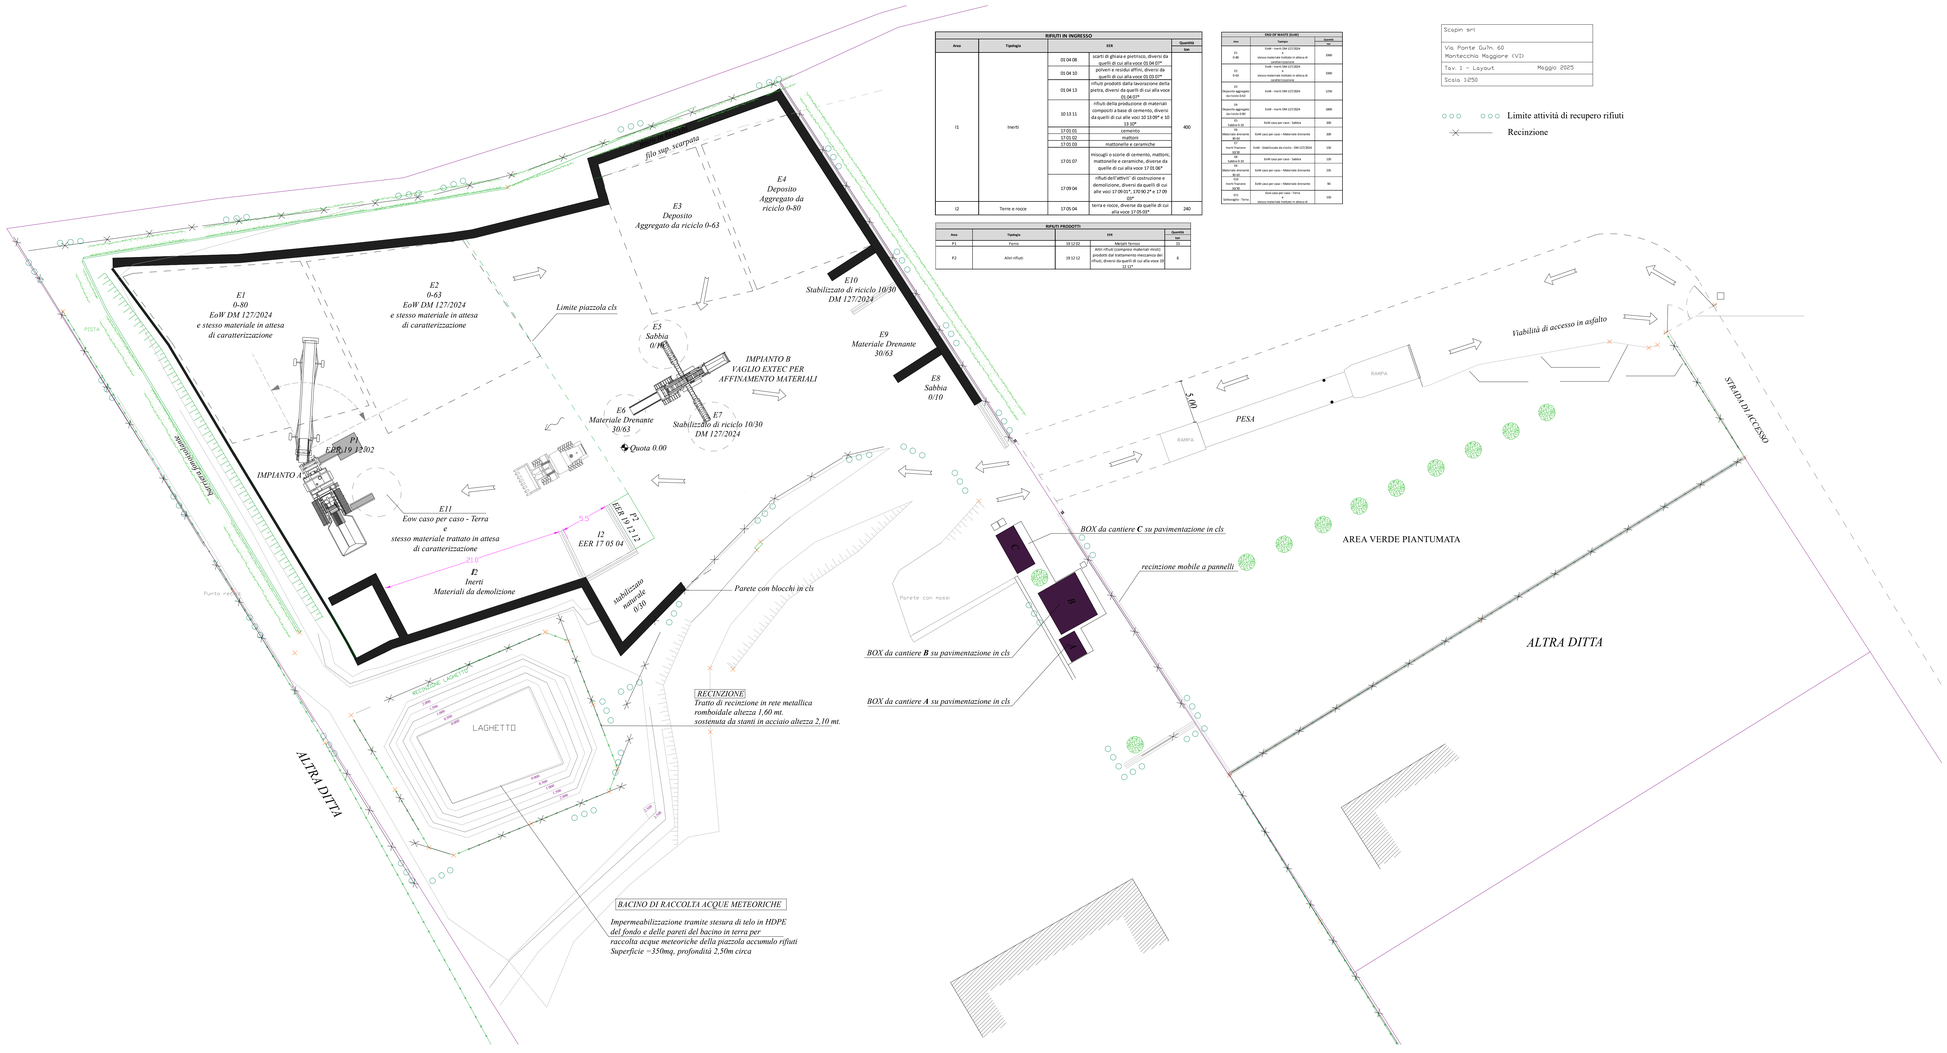

RIFIUTI IN INGRESSO

Area	Tipologia	EER		Quantità tpa
I1	Inerti	01 04 08	scarti di ghiaia e pietrisco, diversi da quelli di cui alla voce 01 04 07*	400
		01 04 10	polveri e residui affini, diversi da quelli di cui alla voce 01 03 07*	
		01 04 13	rifiuti prodotti dalla lavorazione della pietra, diversi da quelli di cui alla voce 01 04 07*	
		10 13 11	rifiuti della fabbricazione di materiali compositi a base di cemento, diversi da quelli di cui alle voci 10 13 09* e 10 13 10*	
		17 01 01	cemento	
		17 01 02	mattoni	
		17 01 03	mattonelle e ceramiche	
		17 01 07	miscugli o scorie di cemento, mattoni, mattonelle e ceramiche, diverse da quelle di cui alla voce 17 01 06*	
		17 09 04	rifiuti dell'attività di costruzione e demolizione, diversi da quelli di cui alle voci 17 09 01*, 17 09 2* e 17 09 03*	
I2	Terre e rocce	17 05 04	terra e rocce, diverse da quelle di cui alla voce 17 05 03*	240

RIFIUTI PRODOTTI

Area	Tipologia	EER		Quantità tpa
P1	Ferro	19 12 02	Metalli ferrosi	15
P2	Altri rifiuti	19 12 12	Altri rifiuti (compresi materiali misti) prodotti dal trattamento meccanico dei rifiuti, diversi da quelli di cui alla voce 19 12 11*	6

END OF WASTE (EoW)

Area	Tipologia	EER	Quantità tpa
E1 0-80	EoW - Inerti DM 127/2024 e stesso materiale trattato in attesa di caratterizzazione		1940
E2 0-63	EoW - Inerti DM 127/2024 e stesso materiale trattato in attesa di caratterizzazione		1940
E3 Deposito aggregato da riciclo 0-63	EoW - Inerti DM 127/2024		1250
E4 Deposito aggregato da riciclo 0-80	EoW - Inerti DM 127/2024		1890
E5 Sabbia 0/10	EoW caso per caso - Sabbia		200
E6 Materiale drenante 30/63	EoW caso per caso - Materiale drenante		200
E7 Inerti Frantuma 10/30	EoW - Stabilizzato da riciclo - DM 127/2024		150
E8 Sabbia 0/10	EoW caso per caso - Sabbia		120
E9 Materiale drenante 30/63	EoW caso per caso - Materiale drenante		235
E10 Inerti Frantuma 10/30	EoW caso per caso - Materiale drenante		90
E11 Sottoagro - Terra	Eow caso per caso - Terra e stesso materiale trattato in attesa di		150

Scapin srl

Via Ponte Gulin 60
Montecchio Maggiore (VI)

Tav. 1 - Layout Maggio 2025

Scala 1:250

Limite attività di recupero rifiuti

Recinzione